

# ALINEAMIENTO Y NUMERO OFICIAL



AYUNTAMIENTO CONSTITUCIONAL DE IXTLAHUACAN DE LOS MEMBRILLOS, JAL. 2012-2015

C. DIRECTOR DE OBRAS PÚBLICAS


0860

PRESENTE:

EL SUSCRITO, PROPIETARIO DEL PREDIO QUE SE INDICA, SOLICITA ALINEAMIENTO Y NUMERO OFICIAL PARA EL MISMO PROTESTANDO DE LA VERACIDAD DE LOS DATOS QUE EN SEGUIDA PROPORCIONA

UBICACIÓN		SERVICIOS EXISTENTES	
SECTOR <u>Atcquiza</u>	NUM. Y NOMBRE	AGUA <u>SI</u>	SI O NO
CALLE <u>Morelos</u>	NUM. <u>39</u>	ALUMBRADO <u>SI</u>	
FRACCIONAMIENTO O ZONA <u>ATREQUIZA</u>		DRENAJE <u>SI</u>	
MANZANA <u>46</u>	LOTE <u>6</u>	BANQUETA <u>SI</u>	
LUGAR PARA CROQUIS QUE DEBE DIBUJARSE CON TINTA		PAVIMENTO <u>SI</u>	

Folio 2440697  
 CALIFICACION \$ 161.04  
 ART. 40-IA1  
 ART. 40-IA1  
 ART. 92

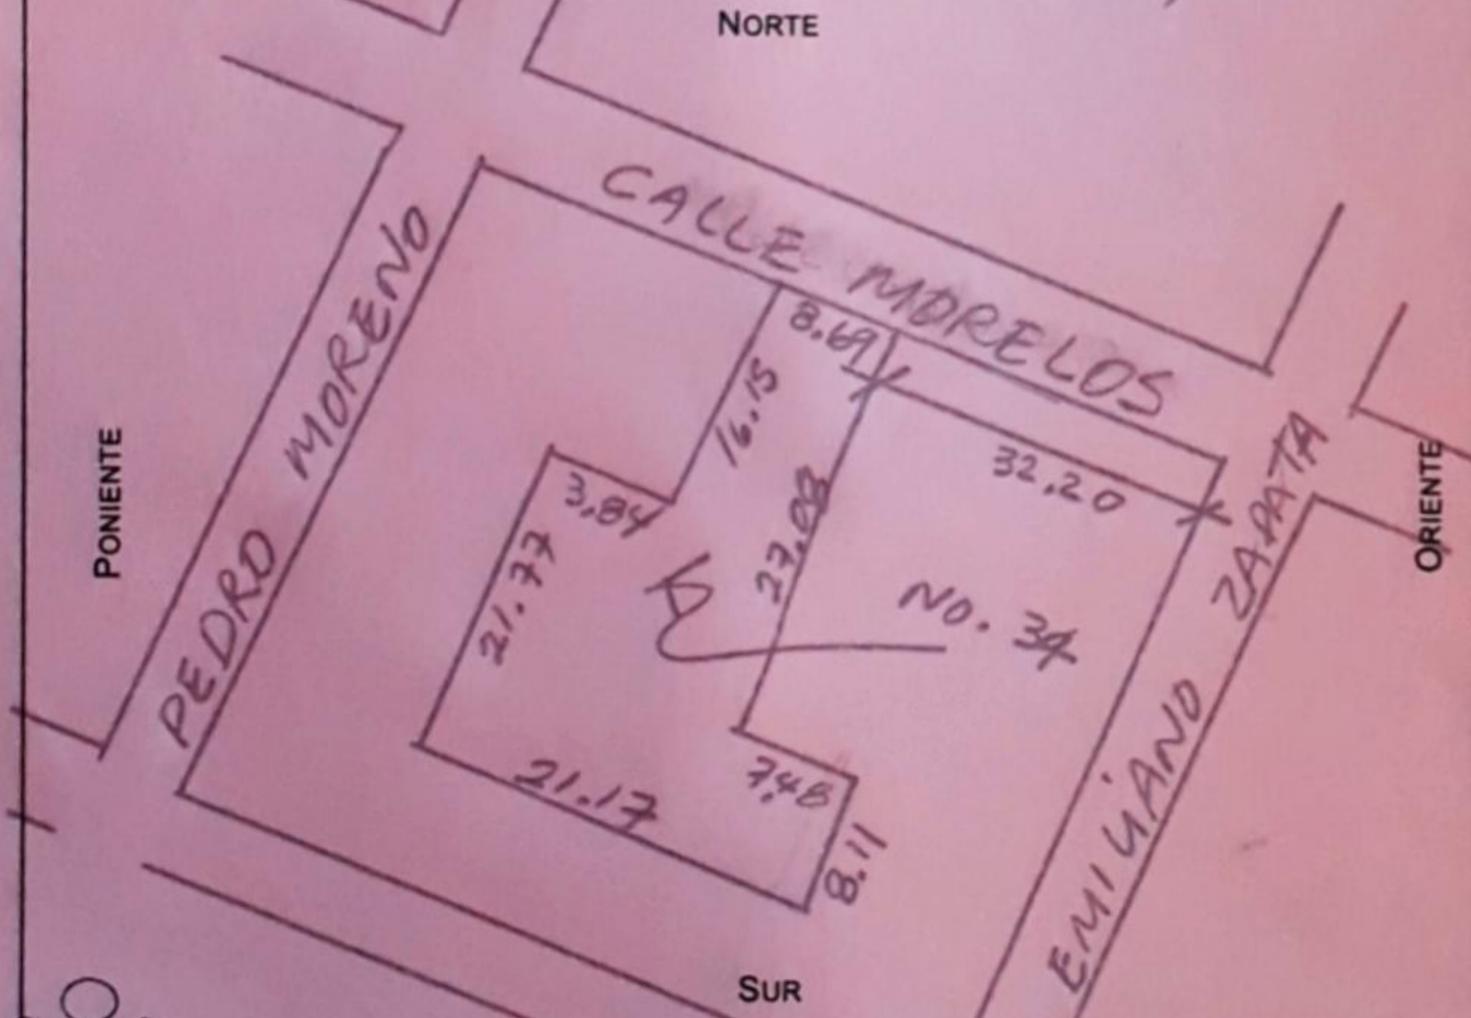

### DATOS QUE DEBEN INCLUIRSE EN EL CROQUIS

DIMENSIONES DE TODOS LOS LINDEROS DEL PREDIO, DISTANCIA DEL PREDIO A AMBAS ESQUINAS, CALLES QUE LIMITAN LA MANZANA Y LOCALIZACIÓN DE LA(S) ENTRADAS AL PREDIO

GOBIERNO MUNICIPAL IXTLAHUACAN DE LOS MEMBRILLOS, JALISCO 2018-2021

IXTLAHUACAN DE LOS MEMBRILLOS, A 08 DE OCTUBRE DE 2018

DIRECCION DE DESARROLLO URBANO

OBSERVACIONES

Velazquez Bravez Maria  
 NOMBRE DEL PROPIETARIO  
P.A.  
 FIRMA  
Calle Morelos # 39  
 DOMICILIO

Recibi Original

21/11/18