


RESERVA, USOS Y DESTINOS DEL SUELO

DISTRITO IXTLAHUACAN - AGUILILLAS

SIMBOLOGIA:


	LIMITE DE DISTRITO		AREAS URBANAS		HABITACIONAL UNIF. DENSIDAD ALTA
	AREAS DE URBANIZACION PROGRESIVA		HABITACIONAL UNIF. DENSIDAD MEDIA		HABITACIONAL UNIF. DENSIDAD BAJA
	RESERVA URBANA		HABITACIONAL JARDIN		TURISTICO CAMPESTRE
	AREAS DE CONSERVACION		ESPACIOS VERDES Y ABIERTOS		AGROPECUARIO
	AREAS DE TRANSICION		ESPACIOS SUJETOS A ESTUDIOS ESP.		
	ACTIVIDAD EXTRACTIVA				
	PROTECCION A CUERPOS DE AGUA				
	PROTECCION AL PATRIMONIO HISTORICO				
	RESTRICCION POR ELECTRICIDAD				
	RESTRICCION POR NODO VIAL				
	RESTRICCION POR VIALIDAD				
	RESTRICCION POR INSTALACION DE RIESGO				
	INSTALACIONES ESPECIALES DE RIESGO				
	AREAS OCUPADAS EN FORMA IRREGULAR CARENTES DE SVICIO				
	INDUSTRIA PESADA				
	EQUIPAMIENTO INSTITUCIONAL				
	COMERCIOS Y SERV. REGIONALES				
	COMERCIOS Y SERV. CENTRALES				
	USOS ESPECIALES				

VIALIDAD EXISTENTE	
	VR CARRETERA LIBRE
	VP PRIMARIA
	VIA PRINCIPAL
	VC SECUNDARIA
	ARTERIA COLECTORA
	NODO VIAL

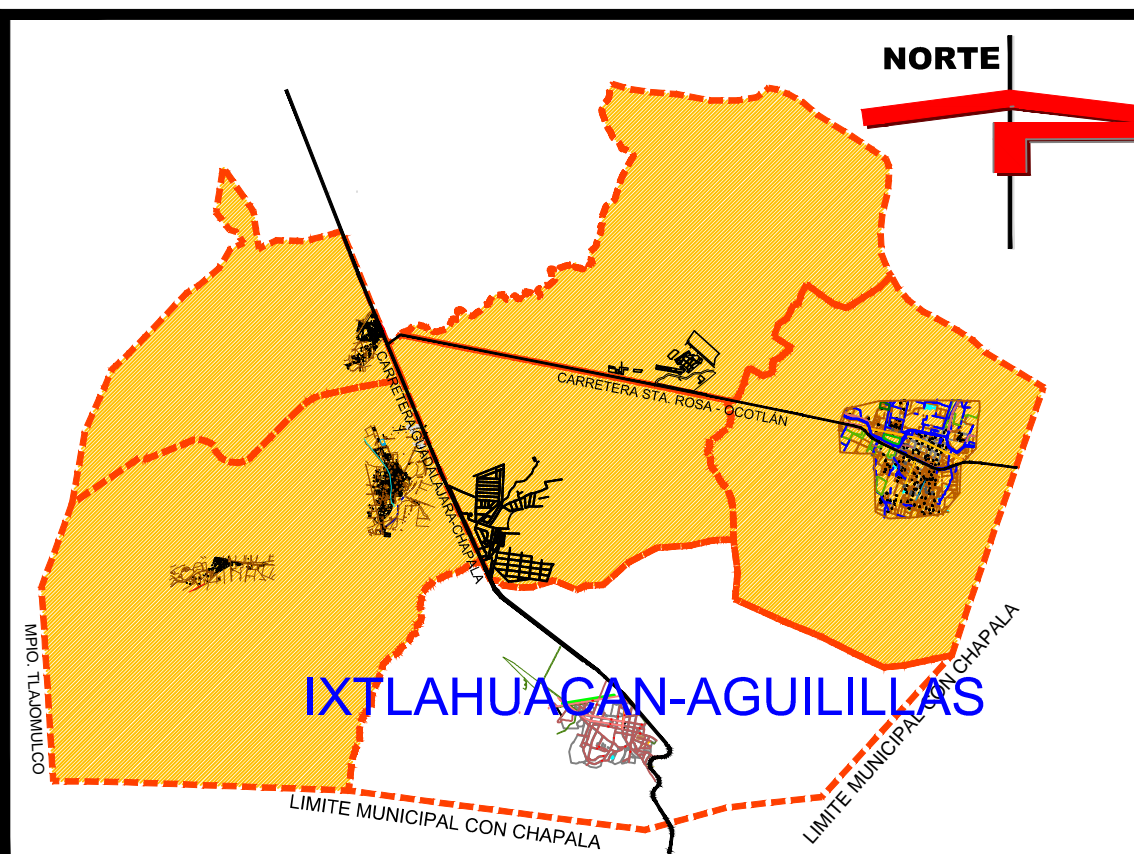

ESCALA: 1: 17,500

MUNICIPIO DE
IXTLAHUACÁN DE
LOS MEMBRILLOS,
JAL.

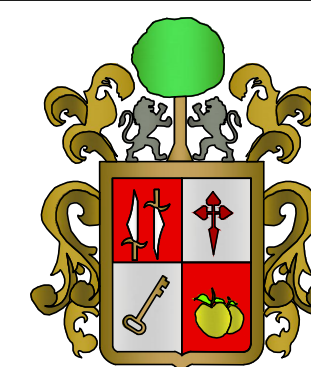

DIRECCIÓN DE OBRAS PÚBLICAS
MUNICIPALES
DEPARTAMENTO DE PLANEACIÓN

