




DIRECCIÓN DE DESARROLLO URBANO

LICENCIA DE ALINEAMIENTO Y ASIGNACIÓN DE NÚMERO OFICIAL	No.
	040/2024

DATOS DEL PROPIETARIO					
NOMBRE COMPLETO O RAZON SOCIAL: ERICK SALVADOR NAVARRO HERNANDEZ					
DOMICILIO:	*			COLONIA:	*
CIUDAD:	*	MUNICIPIO:	*	TEL.:	*

DATOS DEL PREDIO				
DOMICILIO:		CALLE LOMA ALTA No. 2		
ENTRE LAS CALLES:		LOMA BONITA Y LOMA REAL		
LOCALIDAD:		CABECERA MUNICIPAL		
USO:		HABITACIONAL UNIFAMILIAR DENSIDAD ALTA (H4-U)		
ESCRITURA No.:		8,594	NOTARÍA:	4(CHAPALA)
CUENTA PREDIAL		U 046745	CLAVE CATASTRAL:	
DICTAMEN				
SUP. TERRENO		COS	CUS	NIVELES CAJONES ESTAC.
301.83	M2			
RESTRICCIÓN FRONTAL		RESTRICCIÓN LATERAL		RESTRICCIÓN POSTERIOR
N/A		N/A		N/A

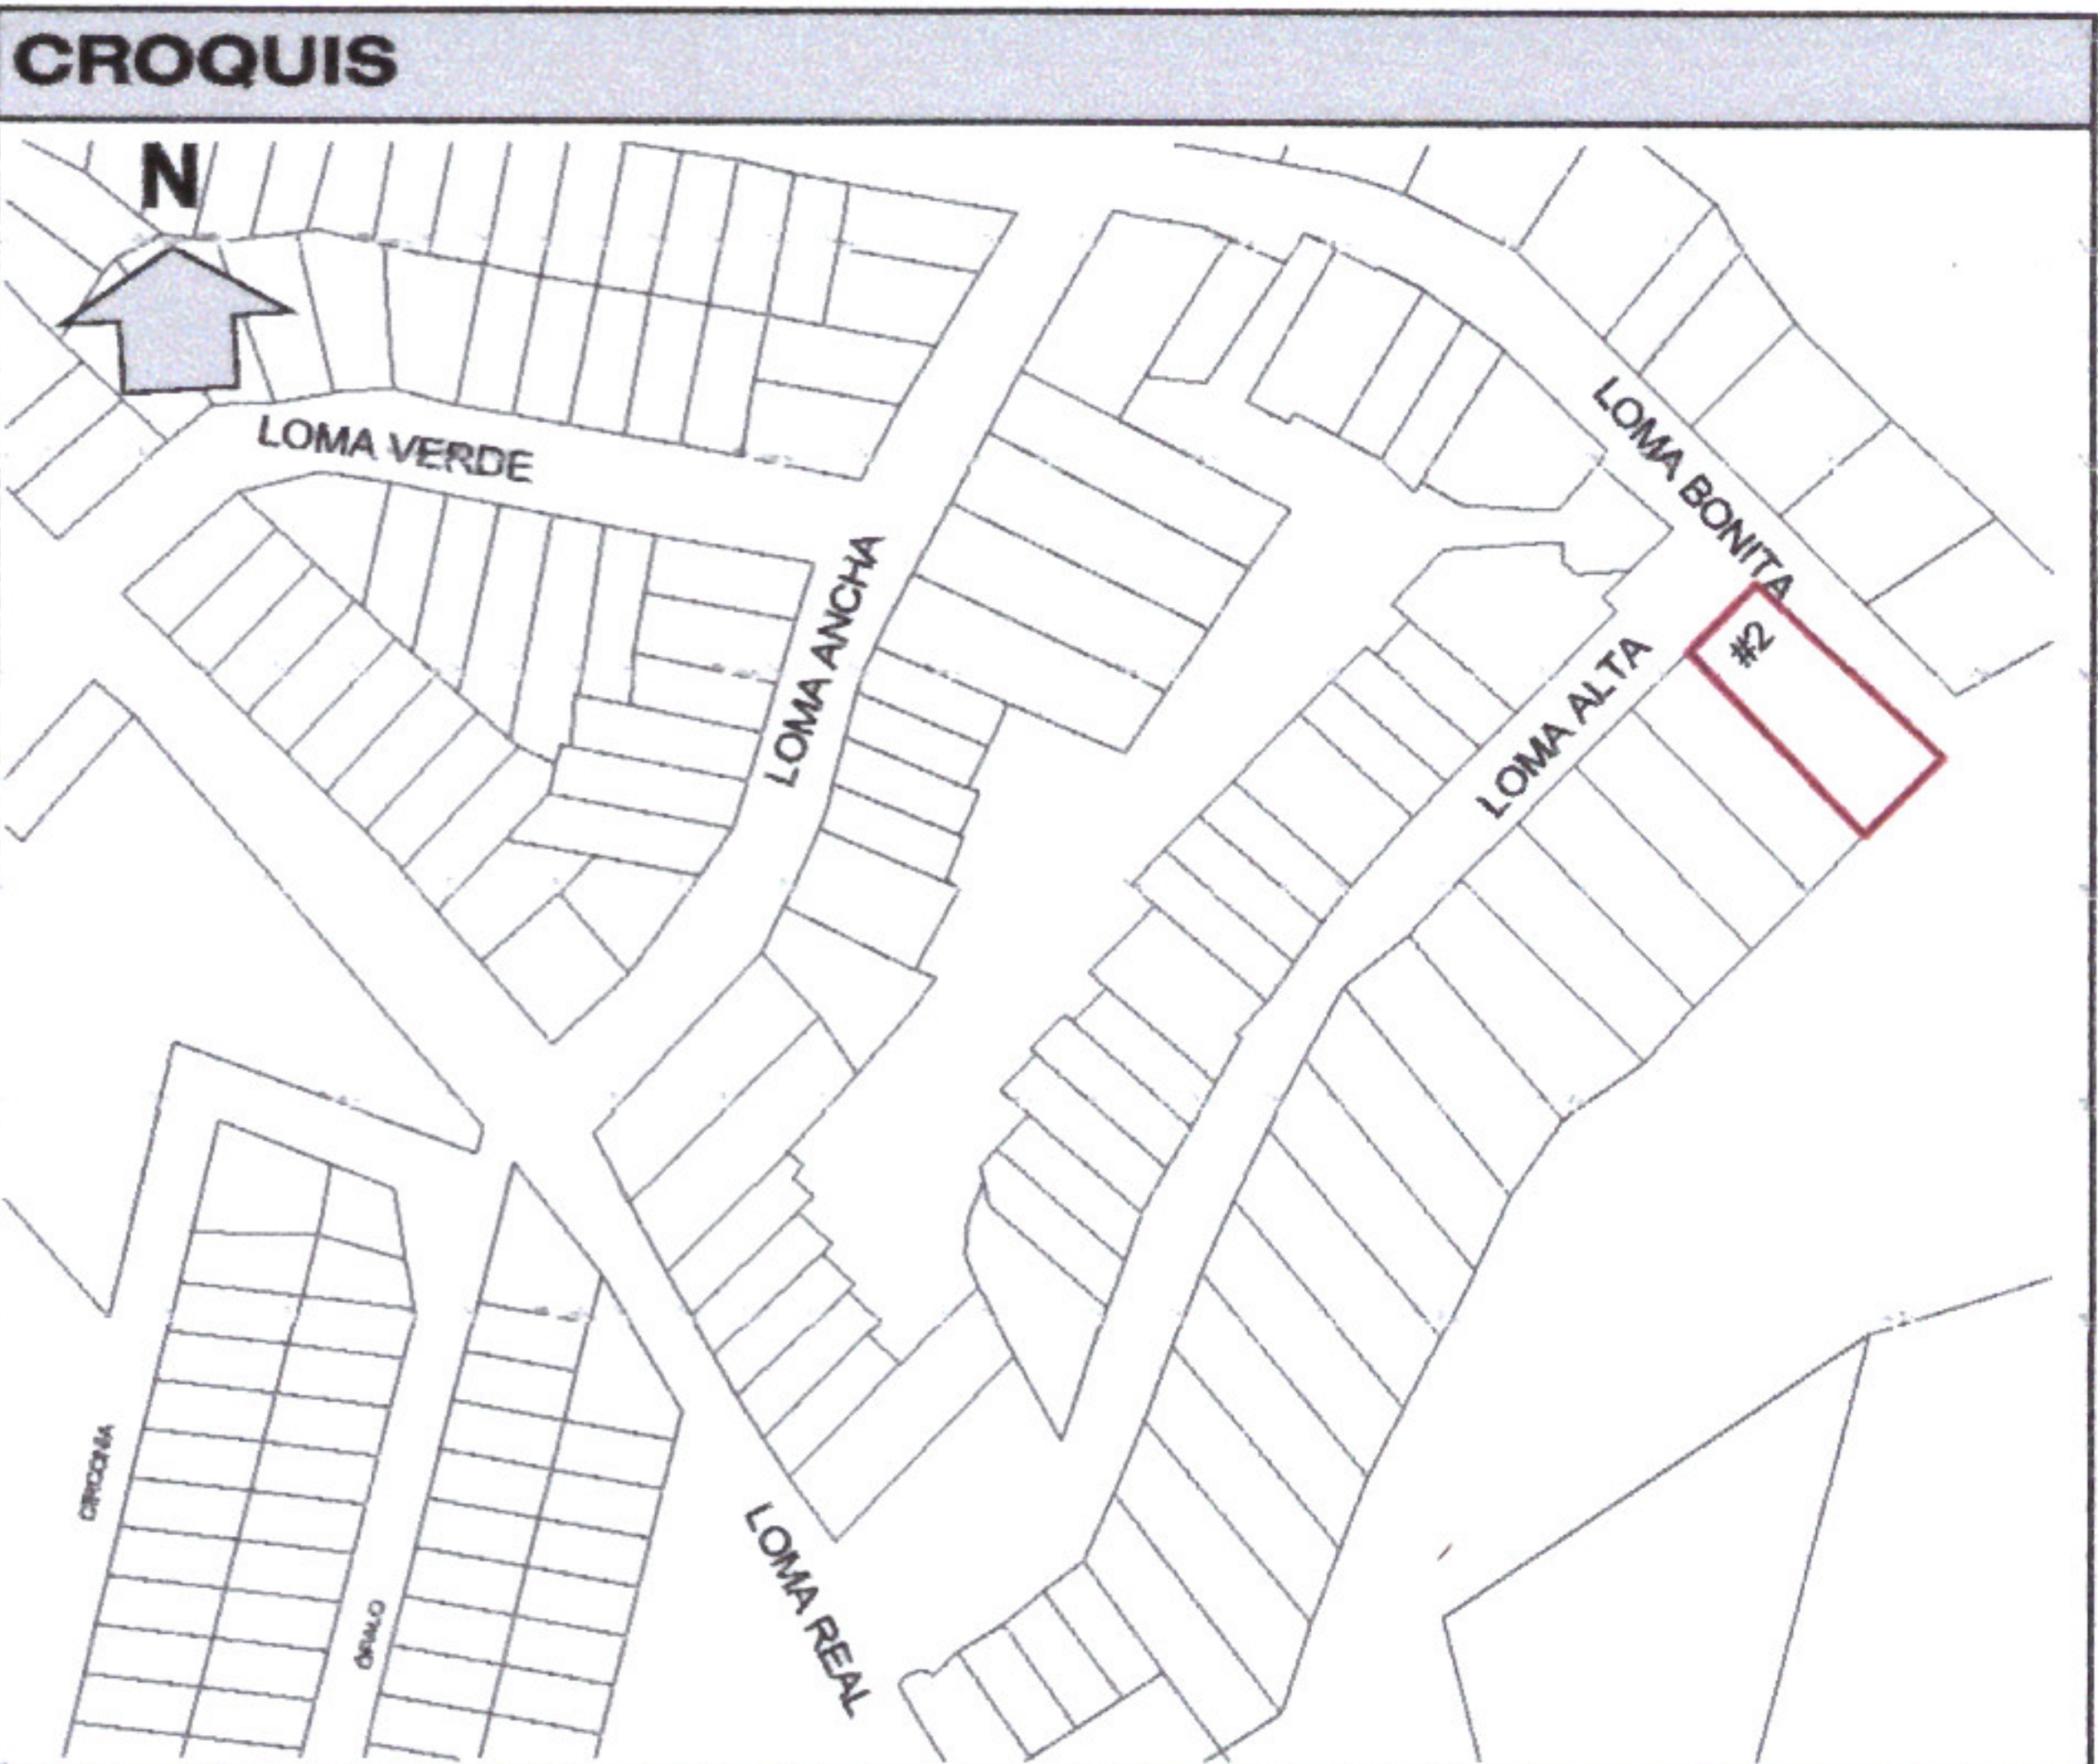

CALIFICACIÓN								
CONCEPTO				CANTIDAD	UNIDAD	TARIFA	IMPORTE	
ART. 40 II A 1) (Número Oficial)				1.00	PZA	\$33.70	\$33.70	
ART. 105, I, a) (Formato Licencia)				1.00	PZA	\$72.80	\$72.80	
ART. 43, I, A, 1) (Alineamiento)				38.40	ML	\$16.85	\$647.04	
ORDEN DE PAGO:		173	FECHA DE PAGO:	15/03/2024	RECIBO:	3338668	TOTAL	\$753.54

IXTLAHUACÁN DE LOS MEMBRILLOS, JALISCO A 20 DE MARZO DE 2024

ATENTAMENTE:



ARQ. J. JESÚS ROB. EDY GARIBAY
DIRECTOR DE DESARROLLO URBANO

