




DIRECCIÓN DE DESARROLLO URBANO

LICENCIA DE ALINEAMIENTO Y ASIGNACIÓN DE NÚMERO OFICIAL	No. 047/2024
---	-----------------

DATOS DEL PROPIETARIO					
NOMBRE COMPLETO O RAZON SOCIAL:			ALEJANDRO DE JESUS AGUIRRE CURIEL		
DOMICILIO:	*			COLONIA:	*
CIUDAD:	*	MUNICIPIO:	*	TEL.:	*

DATOS DEL PREDIO						
DOMICILIO:		AVENIDA SANTIAGO No. 215				
ENTRE LAS CALLES:		REVOLUCION MEXICANA Y SARCOFAGO				
LOCALIDAD:		CABECERA MUNICIPAL				
USO:		COMERCIOS Y SERVICIOS DISTRITALES (CS-D)				
ESCRITURA No.:		38,772	NOTARÍA:	55(GUADALAJARA)		
CUENTA PREDIAL		U 017900	CLAVE CATASTRAL:			
DICTAMEN		044 IXTLAMEM US/2024 030				
SUP. TERRENO		COS	CUS	NIVELES	CAJONES ESTAC.	
415.70	M2	0.80	5.60		1x40m2	
RESTRICCIÓN FRONTAL		RESTRICCIÓN LATERAL		RESTRICCIÓN POSTERIOR		
3.00 m **		N/A		3.00 m ***		

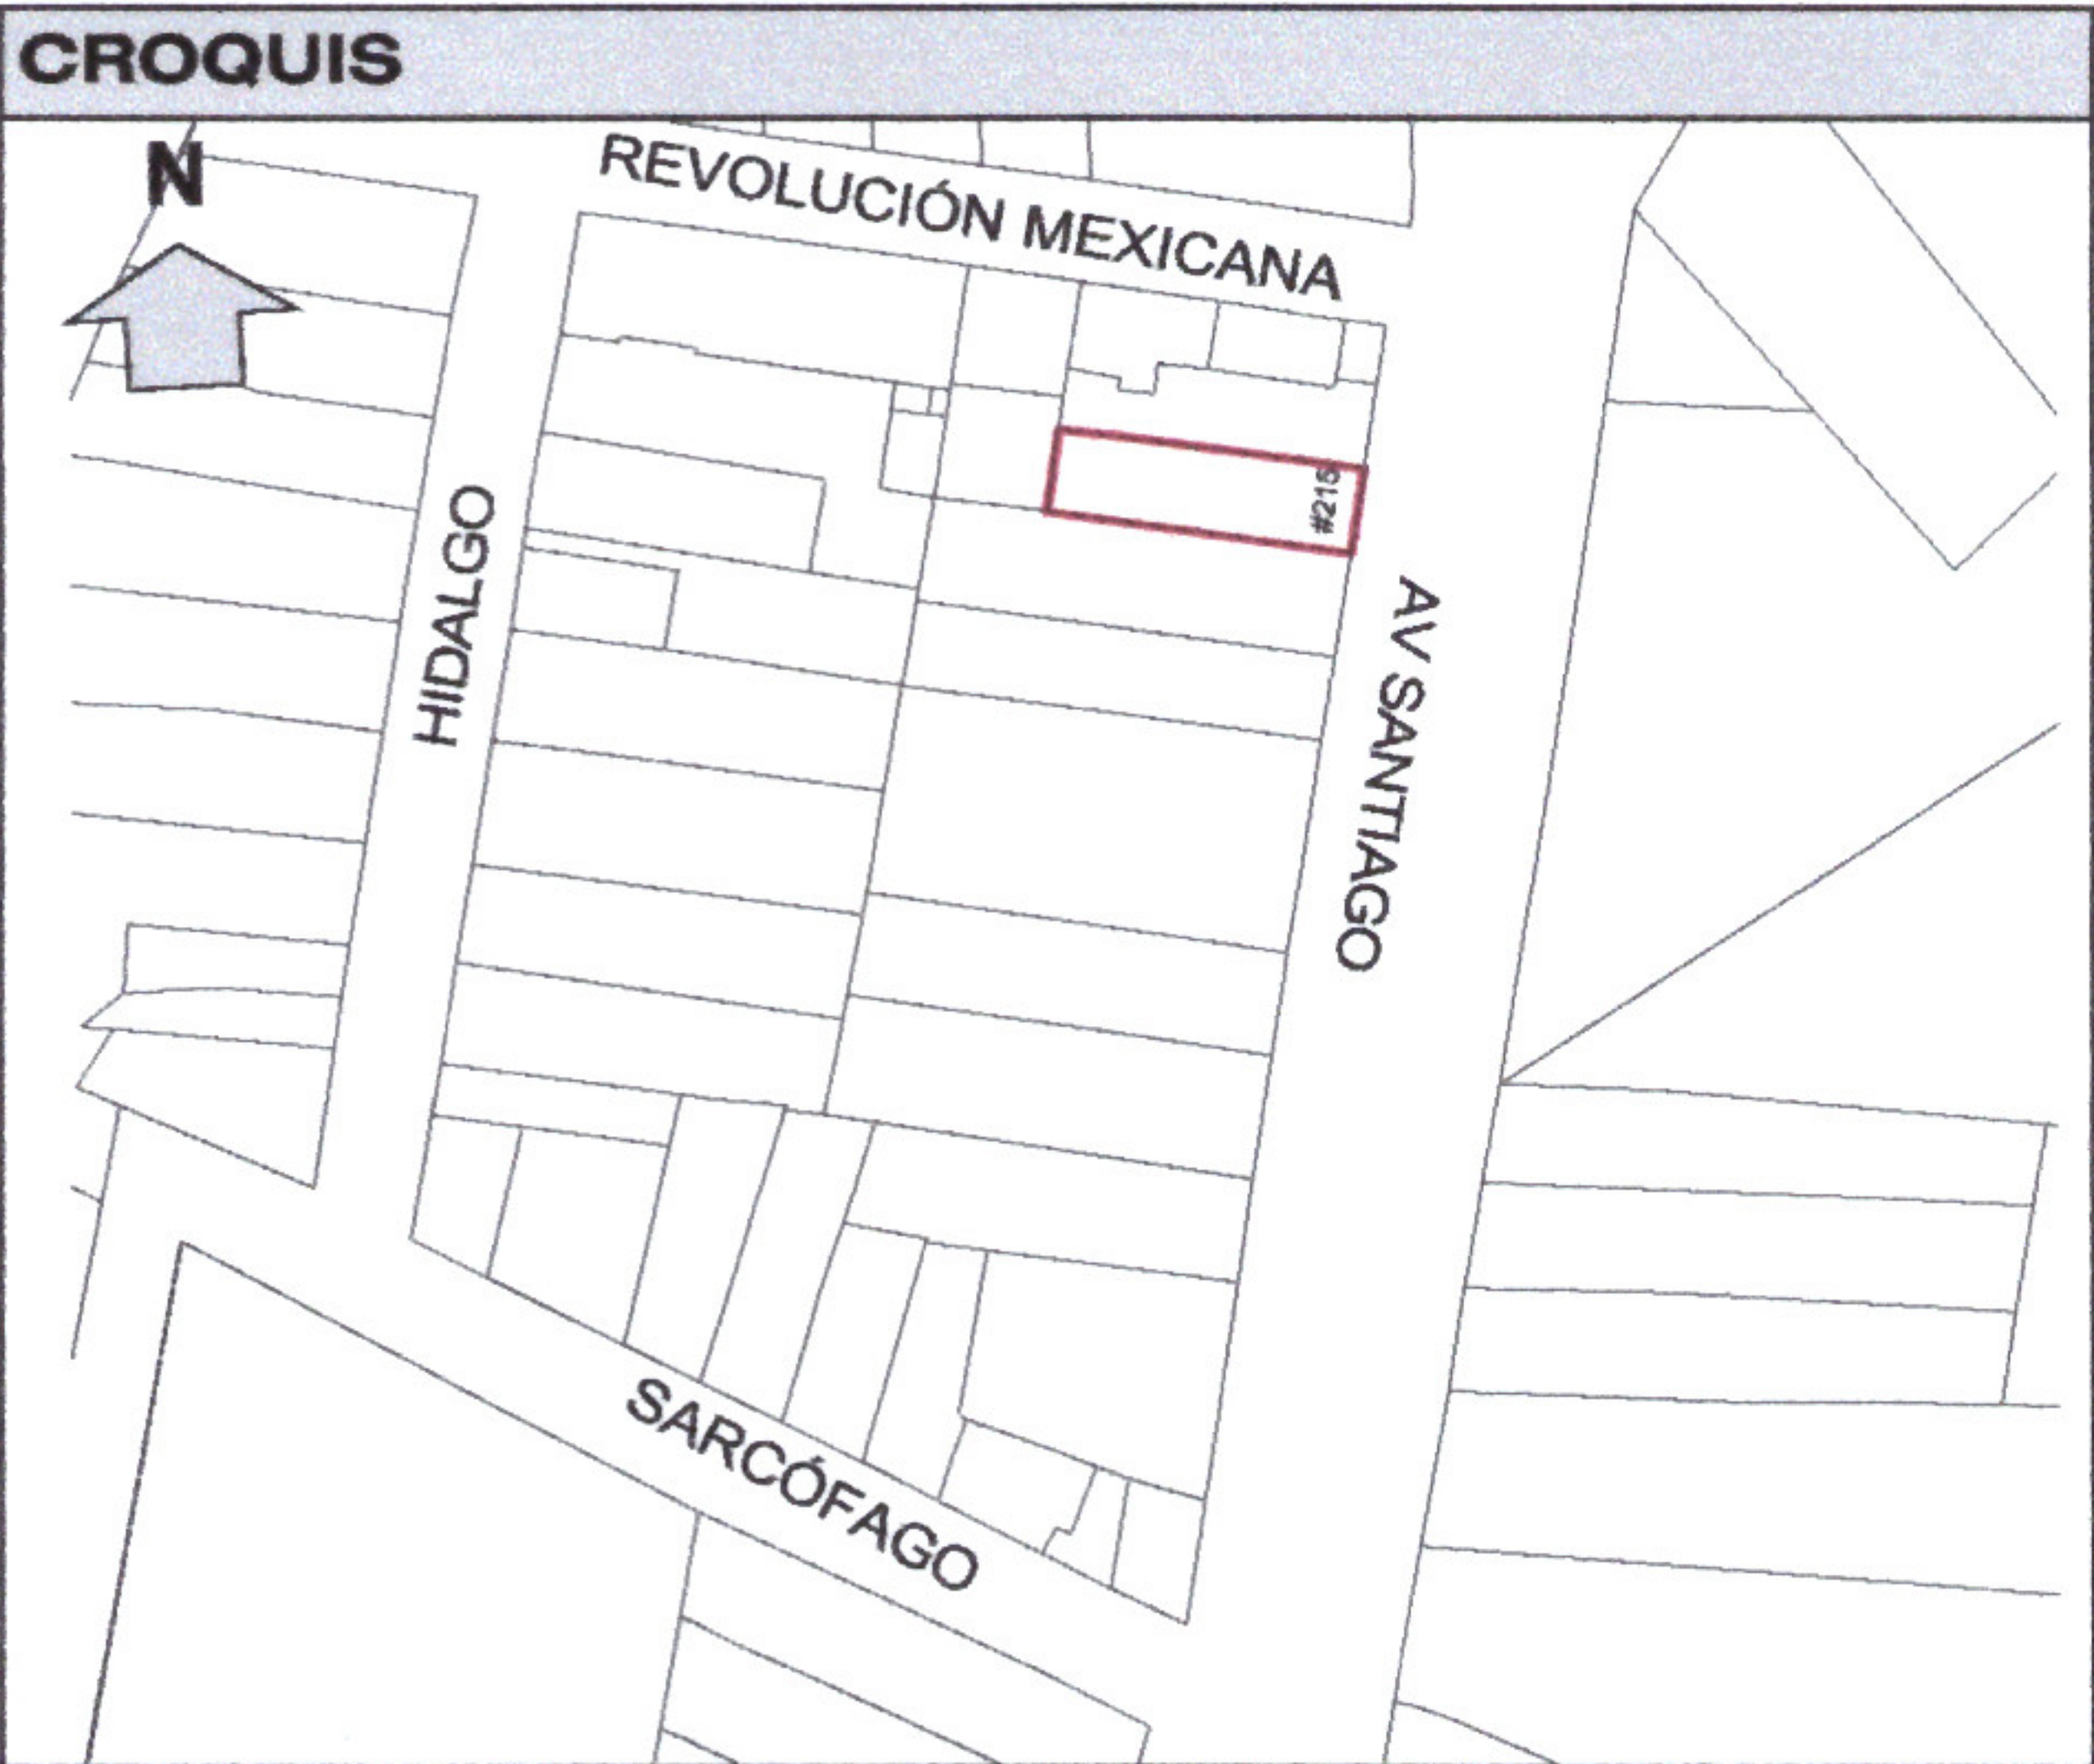

CALIFICACIÓN				
CONCEPTO	CANTIDAD	UNIDAD	TARIFA	IMPORTE
ART. 43 II B 1) (Número Oficial)	1.00	PZA	#####	\$101.09
ART. 105, I, a) (Formato Licencia)	1.00	PZA	\$72.80	\$72.80
ART. 43, I, B, c) (Alineamiento)	8.25	ML	\$56.16	\$463.32
ORDEN DE PAGO:	206	FECHA DE PAGO:	12/04/2024	RECIBO:
				6205
			TOTAL	\$637.21

IXTLAHUACÁN DE LOS MEMBRILLOS, JALISCO A 19 DE ABRIL DE 2024

ATENTAMENTE:

ARQ. J. JESÚS FLEDO GARIBAY
DIRECTOR DE DESARROLLO URBANO

