




DIRECCIÓN DE DESARROLLO URBANO

LICENCIA DE ALINEAMIENTO Y ASIGNACIÓN DE NÚMERO OFICIAL	No.
	105/2024

DATOS DEL PROPIETARIO					
NOMBRE COMPLETO O RAZON SOCIAL:			DRM INMOBILIARIA S.A. DE C.V. Y CDOS.		
DOMICILIO:	*			COLONIA:	*
CIUDAD:	*	MUNICIPIO:	*	TEL.:	*

DATOS DEL PREDIO					
DOMICILIO:		CARRETERA GUADALAJARA-CHAPALA No. 95			
ENTRE LAS CALLES:		CARRETERA LA CAPILLA			
LOCALIDAD:		LA CAPILLA			
USO:		INDUSTRIA LIGERA Y DE RIESGO BAJO (I1)			
ESCRITURA No.:		210	NOTARÍA:	82(GUADALAJARA)	
CUENTA PREDIAL		R 004936	CLAVE CATASTRAL:		
DICTAMEN		EXP. 044 IXTLAMEM U/2024 061			
SUP. TERRENO		COS	CUS	NIVELES	CAJONES ESTAC.
10,628.00	M2				
RESTRICCIÓN FRONTAL		RESTRICCIÓN LATERAL		RESTRICCIÓN POSTERIOR	
5.00 M		V		3.00 M	

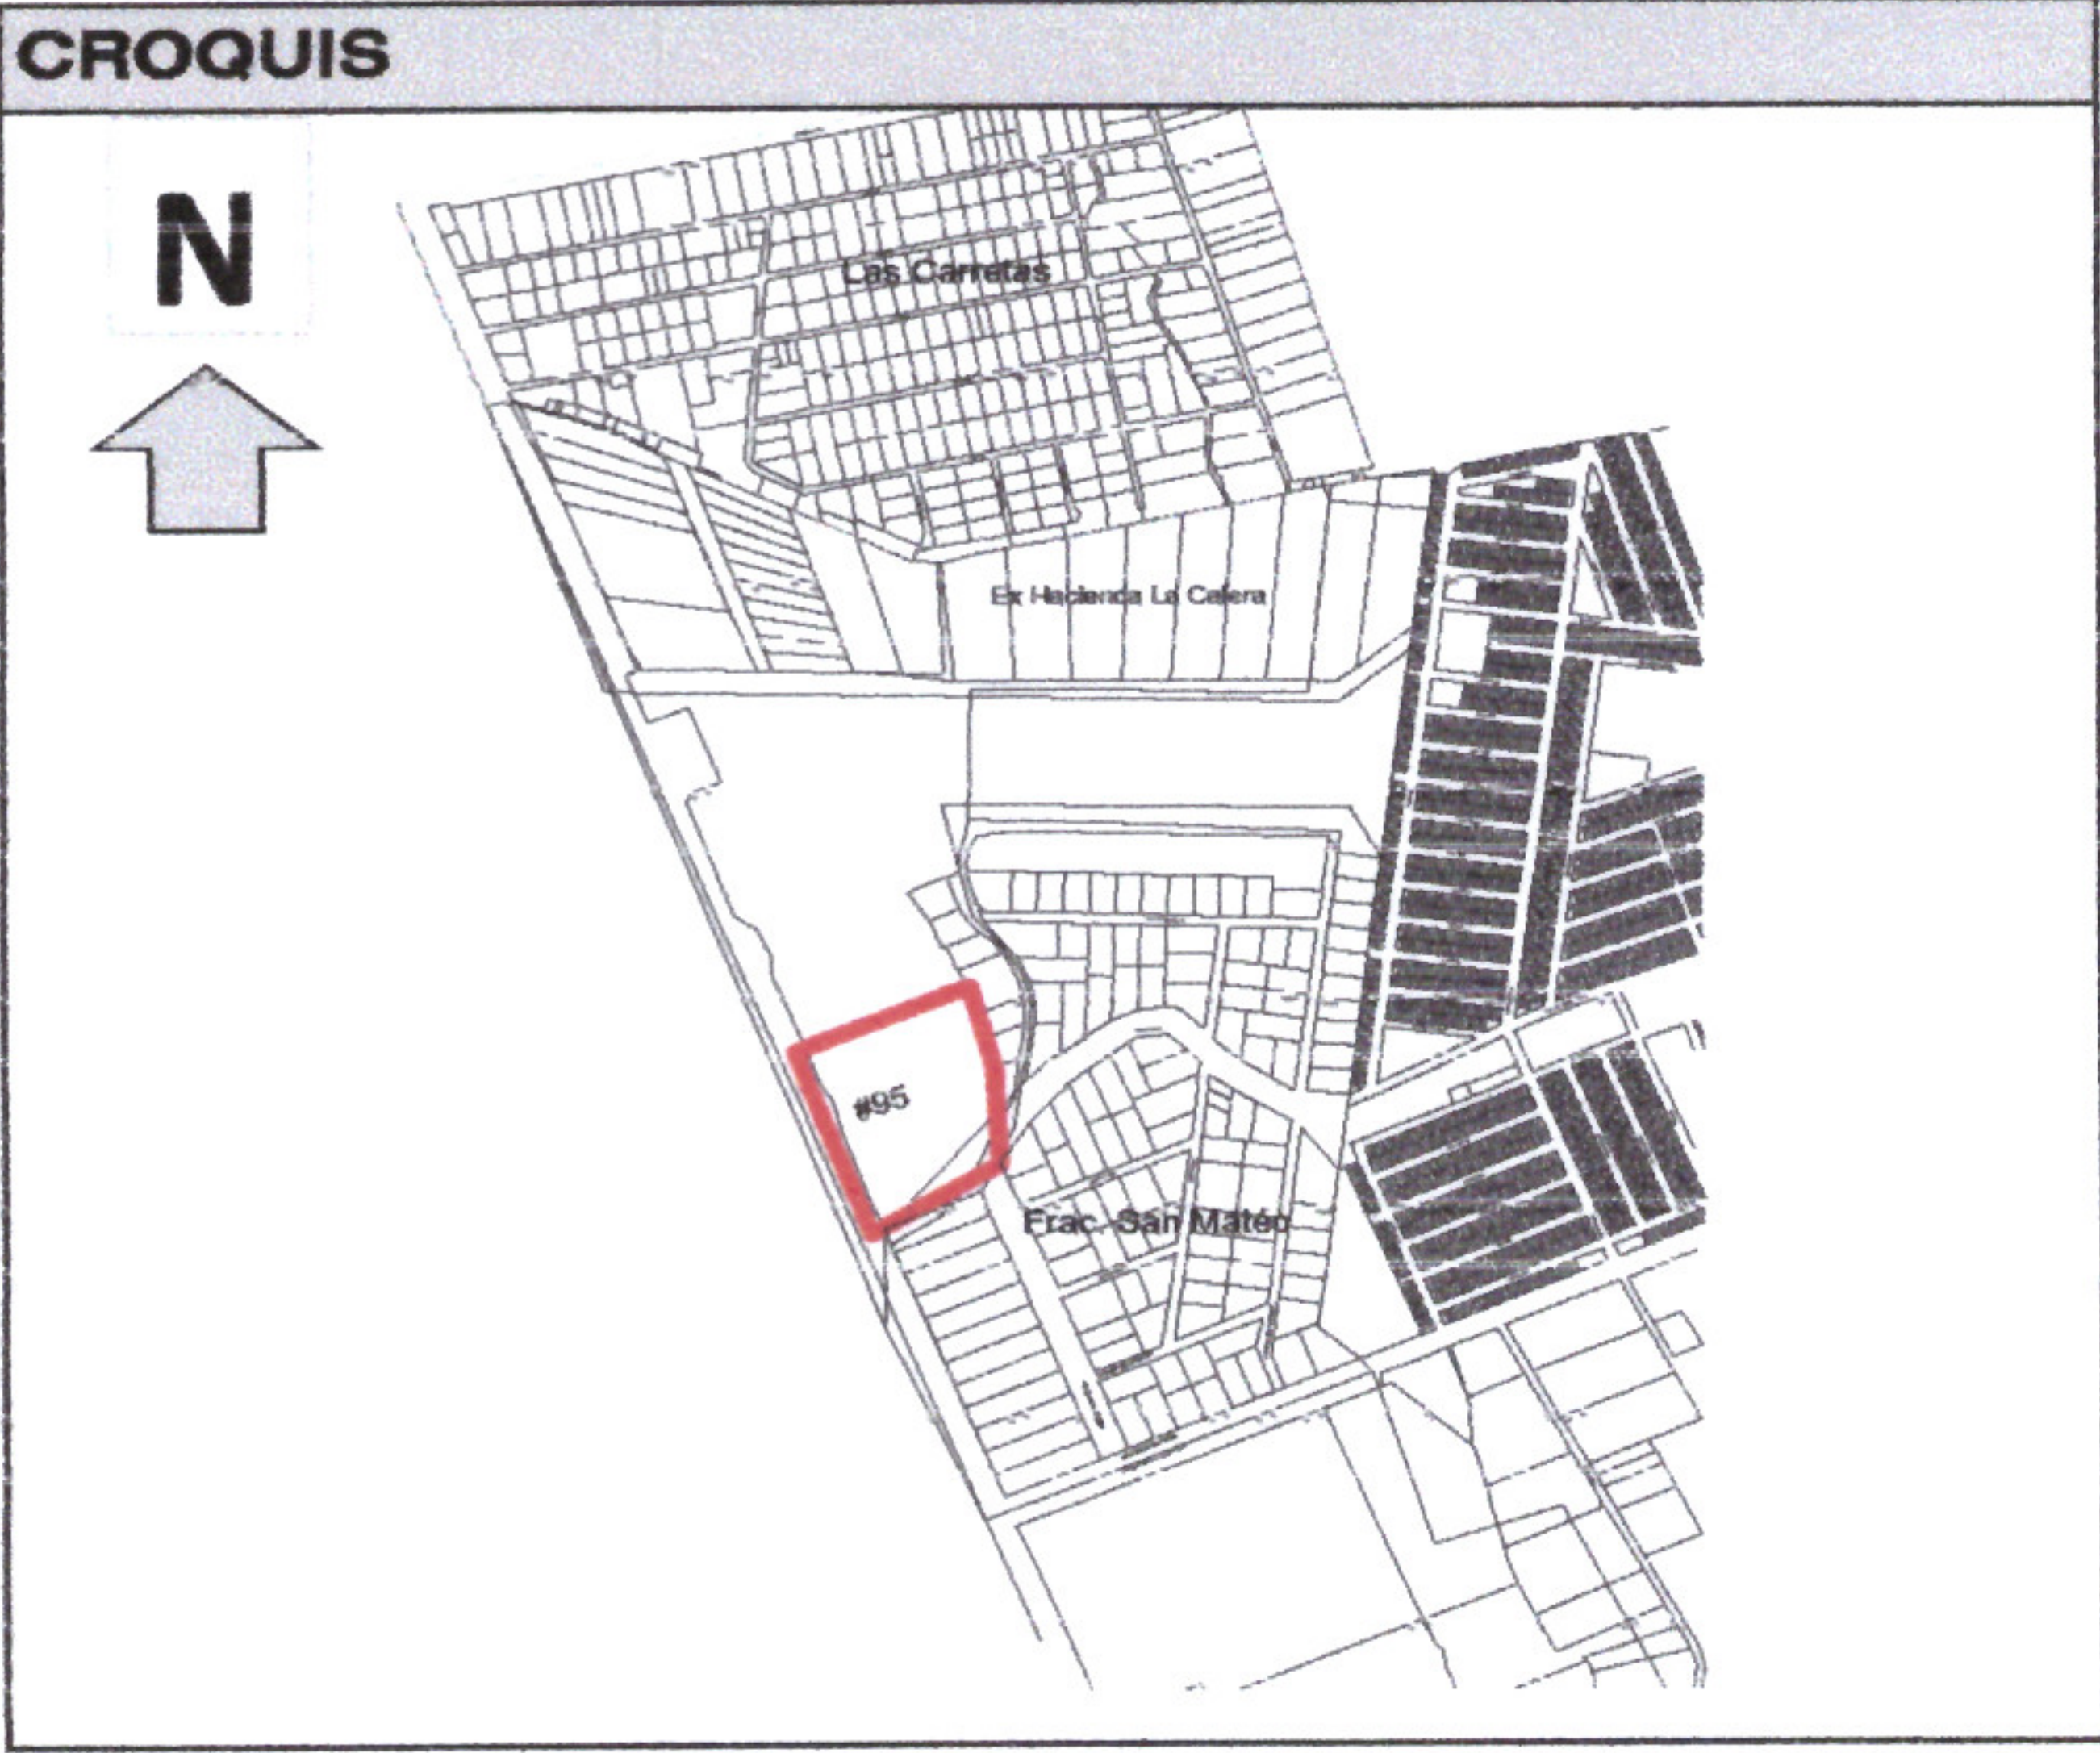

CALIFICACIÓN							
CONCEPTO				CANTIDAD	UNIDAD	TARIFA	IMPORTE
ART. 43 I 3 c) (Alineamiento)				58.63	ML	\$56.16	\$3,292.66
ART. 43 II C 3 c) (Número Oficial)				1.00	PZA	\$101.09	\$101.09
ART. 105, I, a) (Formato Licencia)				1.00	PZA	\$72.80	\$72.80
ORDEN DE PAGO:	466	FECHA DE PAGO:	20/08/2024	RECIBO:	3948	TOTAL	\$3,466.55

IXTLAHUACÁN DE LOS MEMBRILLOS, JALISCO A 21 DE AGOSTO DEL 2024

ATENTAMENTE:



IXTLAHUACÁN DE LOS MEMBRILLOS
2024
ARQ. J. JESUS ROBLEDO GARIBAY
DIRECTOR DE DESARROLLO URBANO
#NIUNPASOATRAS

