




DIRECCIÓN DE DESARROLLO URBANO

LICENCIA DE ALINEAMIENTO Y ASIGNACIÓN DE NÚMERO OFICIAL	No.
	107/2024

DATOS DEL PROPIETARIO					
NOMBRE COMPLETO O RAZON SOCIAL:			ALEJANDRO DE JESUS AGUIRRE CUIEL		
DOMICILIO:	*			COLONIA:	*
CIUDAD:	*	MUNICIPIO:	*	TEL.:	*

DATOS DEL PREDIO						
DOMICILIO:		CARRETERA GUADALAJARA-CHAPALA No. 201 Y No. 201-A				
ENTRE LAS CALLES:		PERIFERICO AGUA ESCONDIDA ESTE				
LOCALIDAD:		FRACCIONAMIENTO AGUA ESCONDIDA				
USO:		COMERCIAL				
ESCRITURA No.:		41,161		NOTARÍA:	55(GUADALAJARA)	
CUENTA PREDIAL		U 007372		CLAVE CATASTRAL:		
DICTAMEN		044 IXTLAMEM US/2024 064				
SUP. TERRENO		COS		CUS	NIVELES	CAJONES ESTAC.
415.70	M2	0.80		5.60		1x40m2
RESTRICCIÓN FRONTAL		RESTRICCIÓN LATERAL			RESTRICCIÓN POSTERIOR	
3.00 m **		N/A			3.00 m ***	

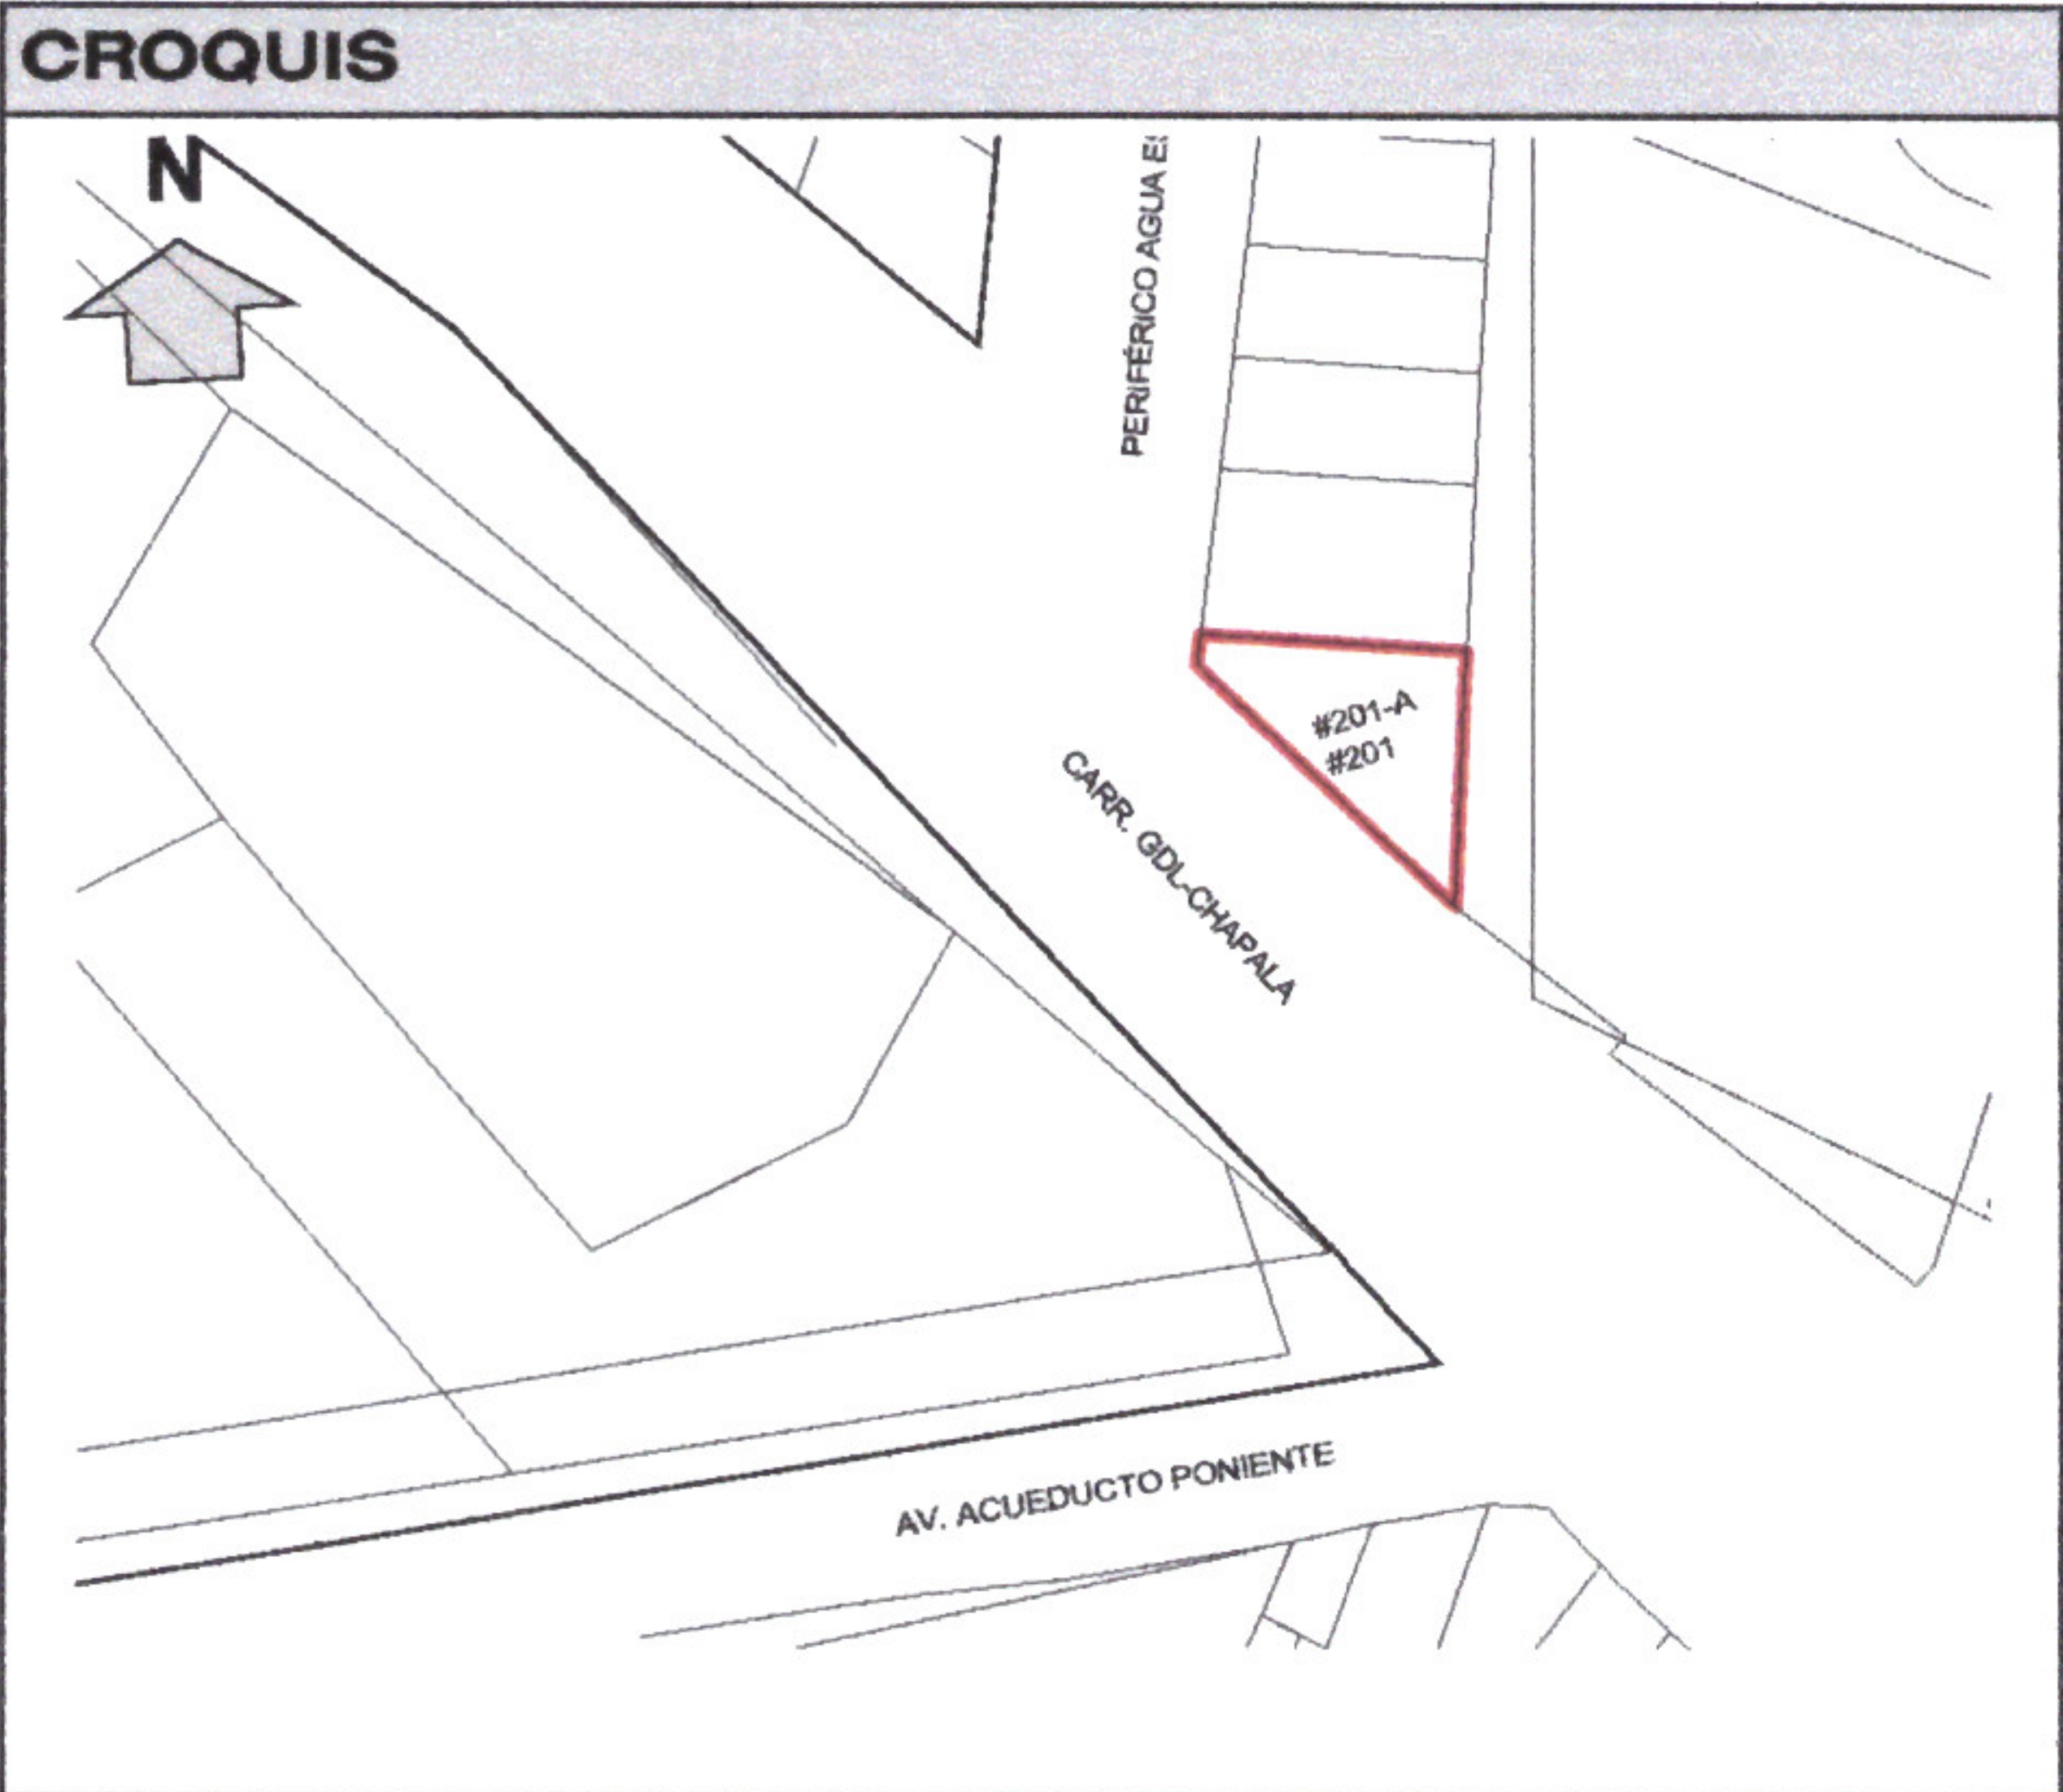

CALIFICACIÓN					
CONCEPTO		CANTIDAD	UNIDAD	TARIFA	IMPORTE
ART. 43 II B 1) (Número Oficial)		1.00	PZA	#####	\$101.09
ART. 105, I, a) (Formato Licencia)		1.00	PZA	\$72.80	\$72.80
ART. 43, I, B, c) (Alineamiento)		43.55	ML	\$56.16	\$2,445.77
ORDEN DE PAGO:	470	FECHA DE PAGO:	05/09/2024	RECIBO:	6450
				TOTAL	\$2,619.66

IXTLAHUACÁN DE LOS MEMBRILLOS, JALISCO A 05 DE SEPTIEMBRE DE 2024

ATENTAMENTE



IXTLAHUACÁN DE LOS MEMBRILLOS
2021-2024
GOBIERNO MUNICIPAL

ARQ. J. JESUS ROBLEDO GARIBAY
DIRECTOR DE DESARROLLO URBANO

