




DIRECCIÓN DE DESARROLLO URBANO

LICENCIA DE ALINEAMIENTO Y ASIGNACIÓN DE NÚMERO OFICIAL	No.
	115/2024

DATOS DEL PROPIETARIO					
NOMBRE COMPLETO O RAZON SOCIAL:			JUAN MANUEL DELGADILLO BECERRA		
DOMICILIO:	*			COLONIA:	*
CIUDAD:	*	MUNICIPIO:	*	TEL.:	*

DATOS DEL PREDIO					
DOMICILIO:		AVENIDA HIDALGO ORIENTE No. 49			
ENTRE LAS CALLES:		JOSEFA ORTIZ DE DOMINGEZ Y PEDRO MORENO			
LOCALIDAD:		LOMAS DE ATEQUIZA			
USO:		HABITACIONAL UNNIFAMILIAR DENSIDAD ALTA (H4-U)			
ESCRITURA No.:		18,120		NOTARÍA	RAN
CUENTA PREDIAL		U 009511		CLAVE CATASTRAL:	
DICTAMEN		★			
SUP. TERRENO		COS	CUS	NIVELES	CAJONES ESTAC
401.55	M2				
RESTRICCIÓN FRONTAL		RESTRICCIÓN LATERAL			RESTRICCIÓN POSTERIOR
N/A		N/A			N/A

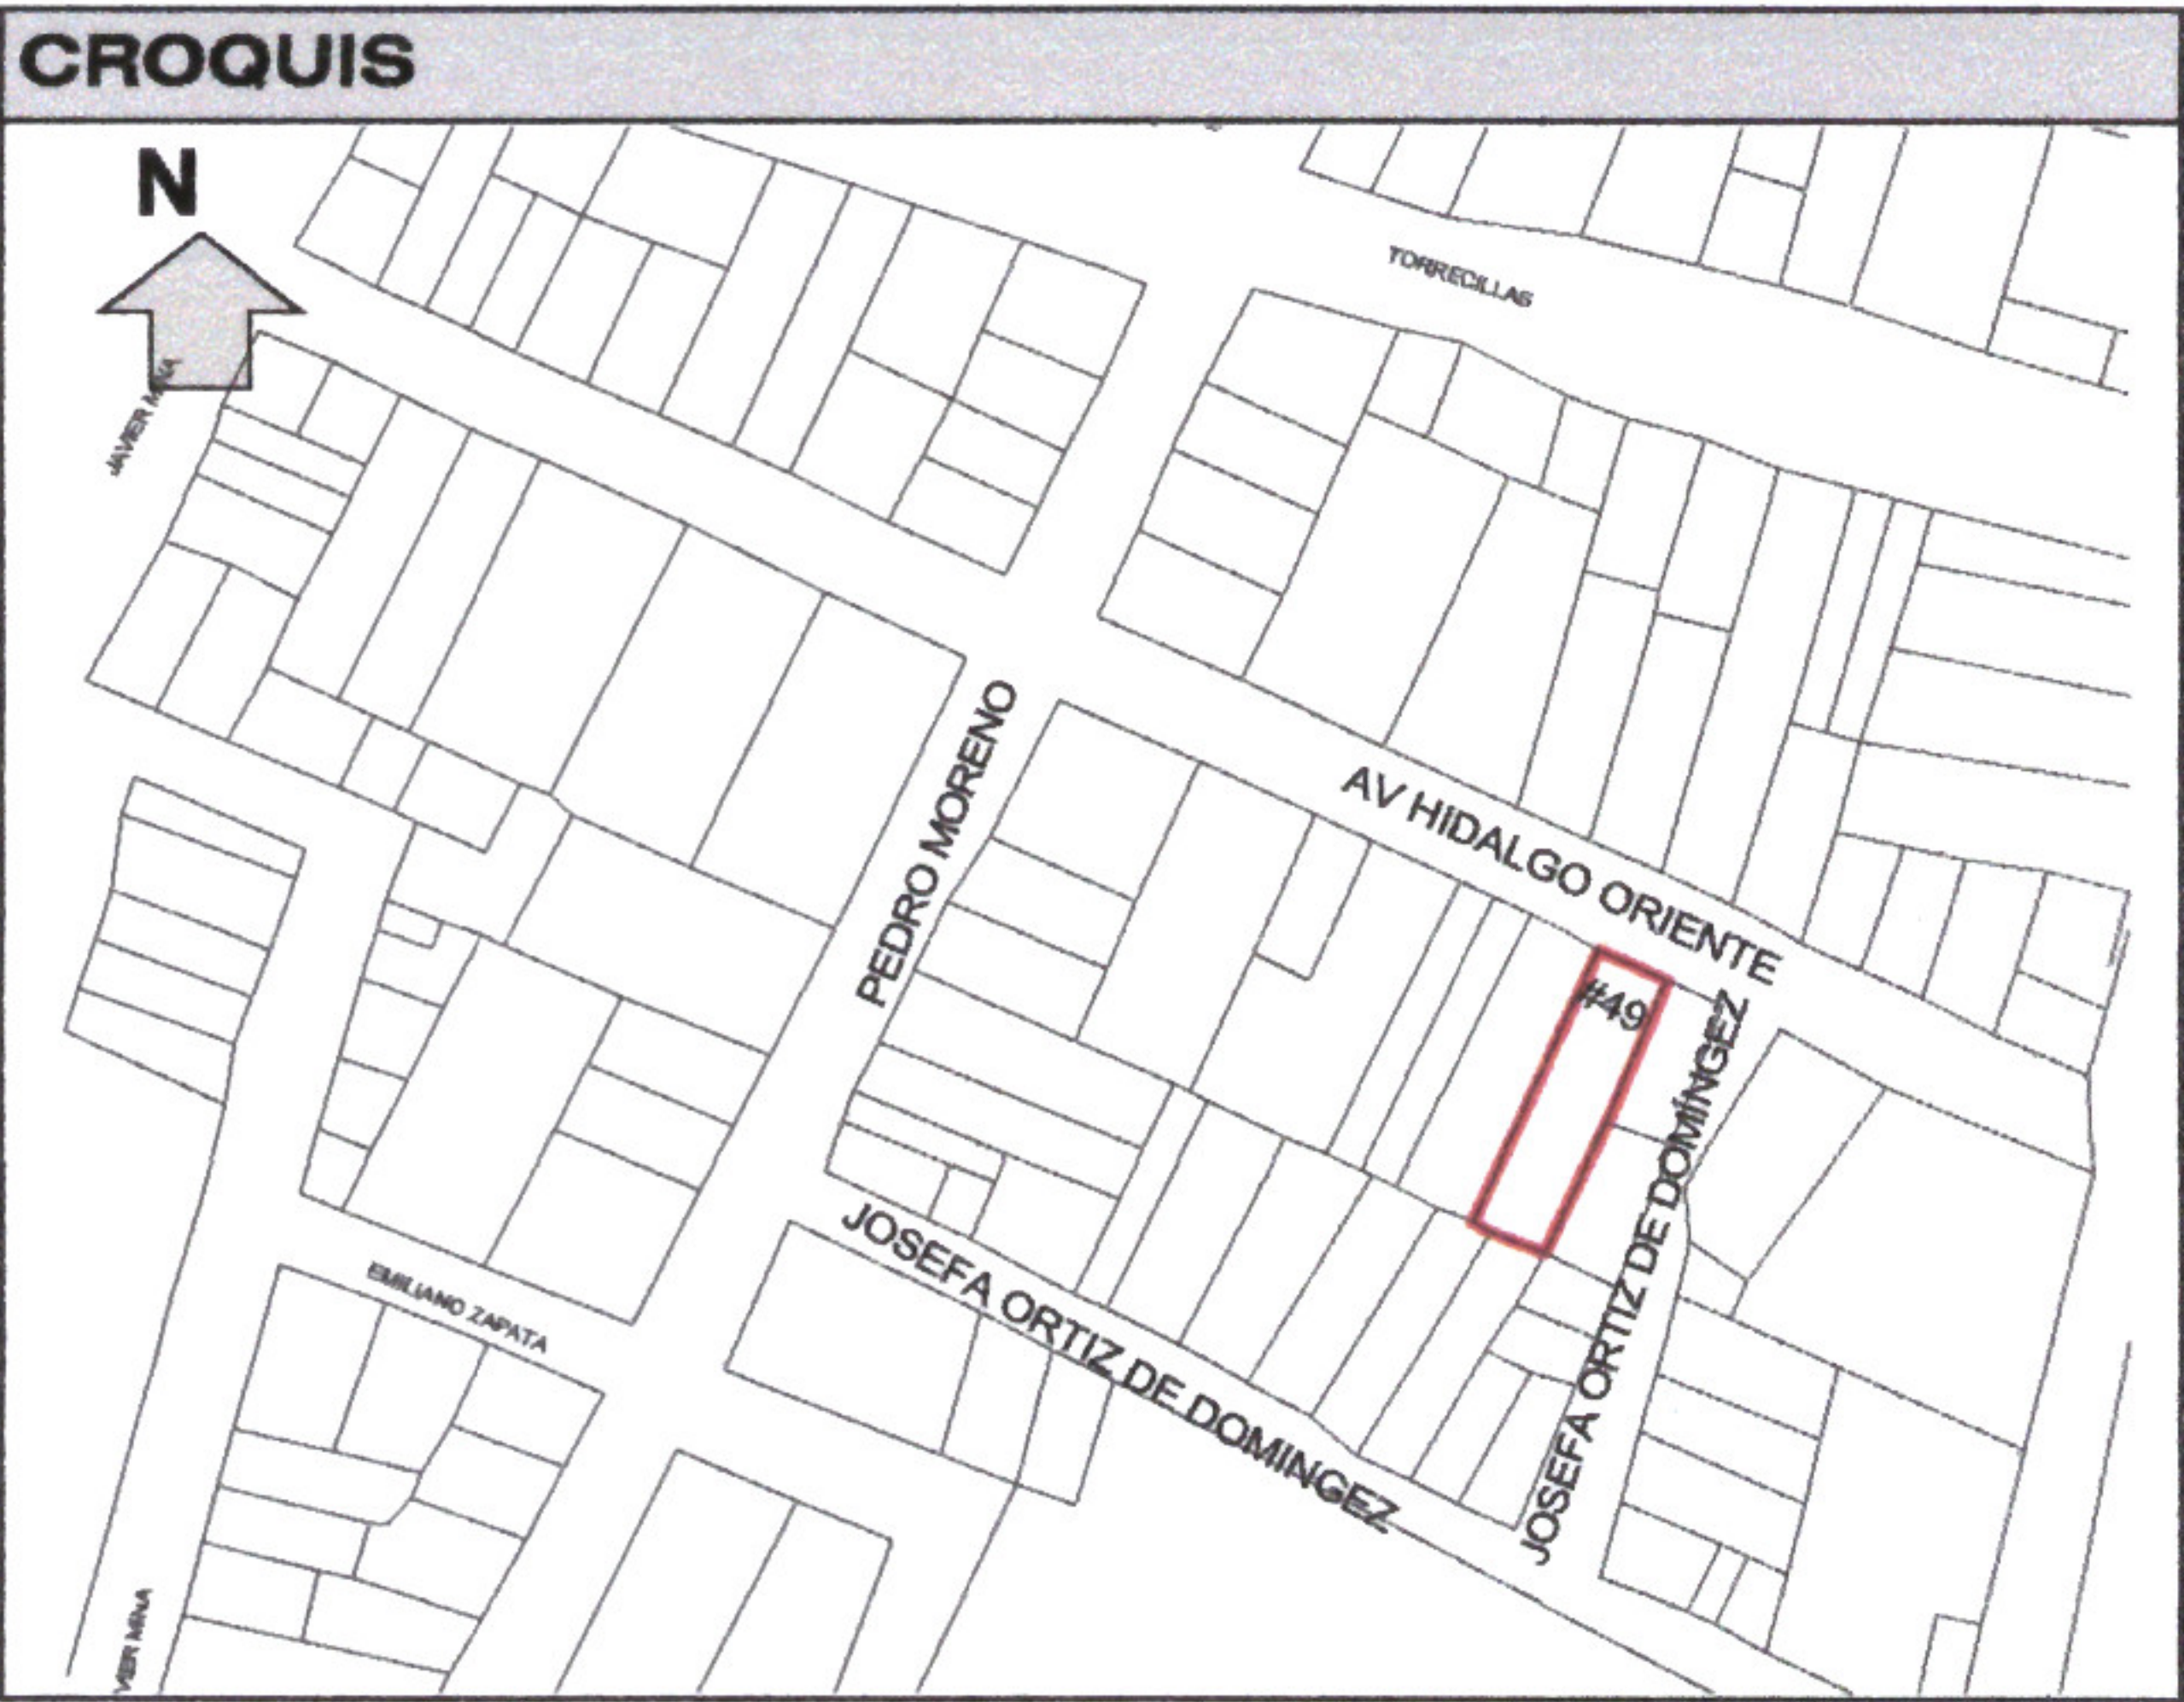

CALIFICACIÓN				
CONCEPTO		CANTIDAD	UNIDAD	TARIFA
ART. 43 I 2 c) (Alineamiento)		9.64	ML	\$16.85
ART. 43 II 2 a) (Número Oficial)		1.00	PZA	\$33.70
ART. 105, I, a) (Formato Licencia)		1.00	PZA	\$72.80
ORDEN DE PAGO:	535	FECHA DE PAGO:	11/09/2024	RECIBO:
				3341948
				TOTAL
				\$268.93

IXTLAHUACÁN DE LOS MEMBRILLOS, JALISCO A 20 DE SEPTIEMBRE DEL 2024

ATENTAMENTE:



IXTLAHUACÁN DE LOS MEMBRILLOS
2021-2024
GOBIERNO MUNICIPAL
ARQ. J. JESÚS F. GARIBAY
DIRECTOR DE DESARROLLO URBANO

