




DIRECCIÓN DE DESARROLLO URBANO

LICENCIA DE ALINEAMIENTO Y ASIGNACIÓN DE NÚMERO OFICIAL	No. 118/2024
---	-----------------

DATOS DEL PROPIETARIO			
NOMBRE COMPLETO O RAZON SOCIAL:		JOSE MARTIN GARCIA ESPINOZA	
DOMICILIO:	*	COLONIA:	*
CIUDAD:	*	MUNICIPIO:	*
		TEL.:	*

DATOS DEL PREDIO				
DOMICILIO:		CALLE GUILLERMO DIAZ MENDOZA No. 17		
ENTRE LAS CALLES:		PERLA Y ZAFIRO		
LOCALIDAD:		CABECERA MUNICIPAL		
USO:		HABITACIONAL UNIFAMILIAR DENSIDAD ALTA (H4-U)		
ESCRITURA No.:		10,904	NOTARÍA:	1(IXTLAHUACAN)
CUENTA PREDIAL		U044423	CLAVE CATASTRAL:	
DICTAMEN				
SUP. TERRENO	COS	CUS	NIVELES	CAJONES ESTAC.
173.73	M2			
RESTRICCIÓN FRONTAL		RESTRICCIÓN LATERAL		RESTRICCIÓN POSTERIOR
N/A		N/A		N/A

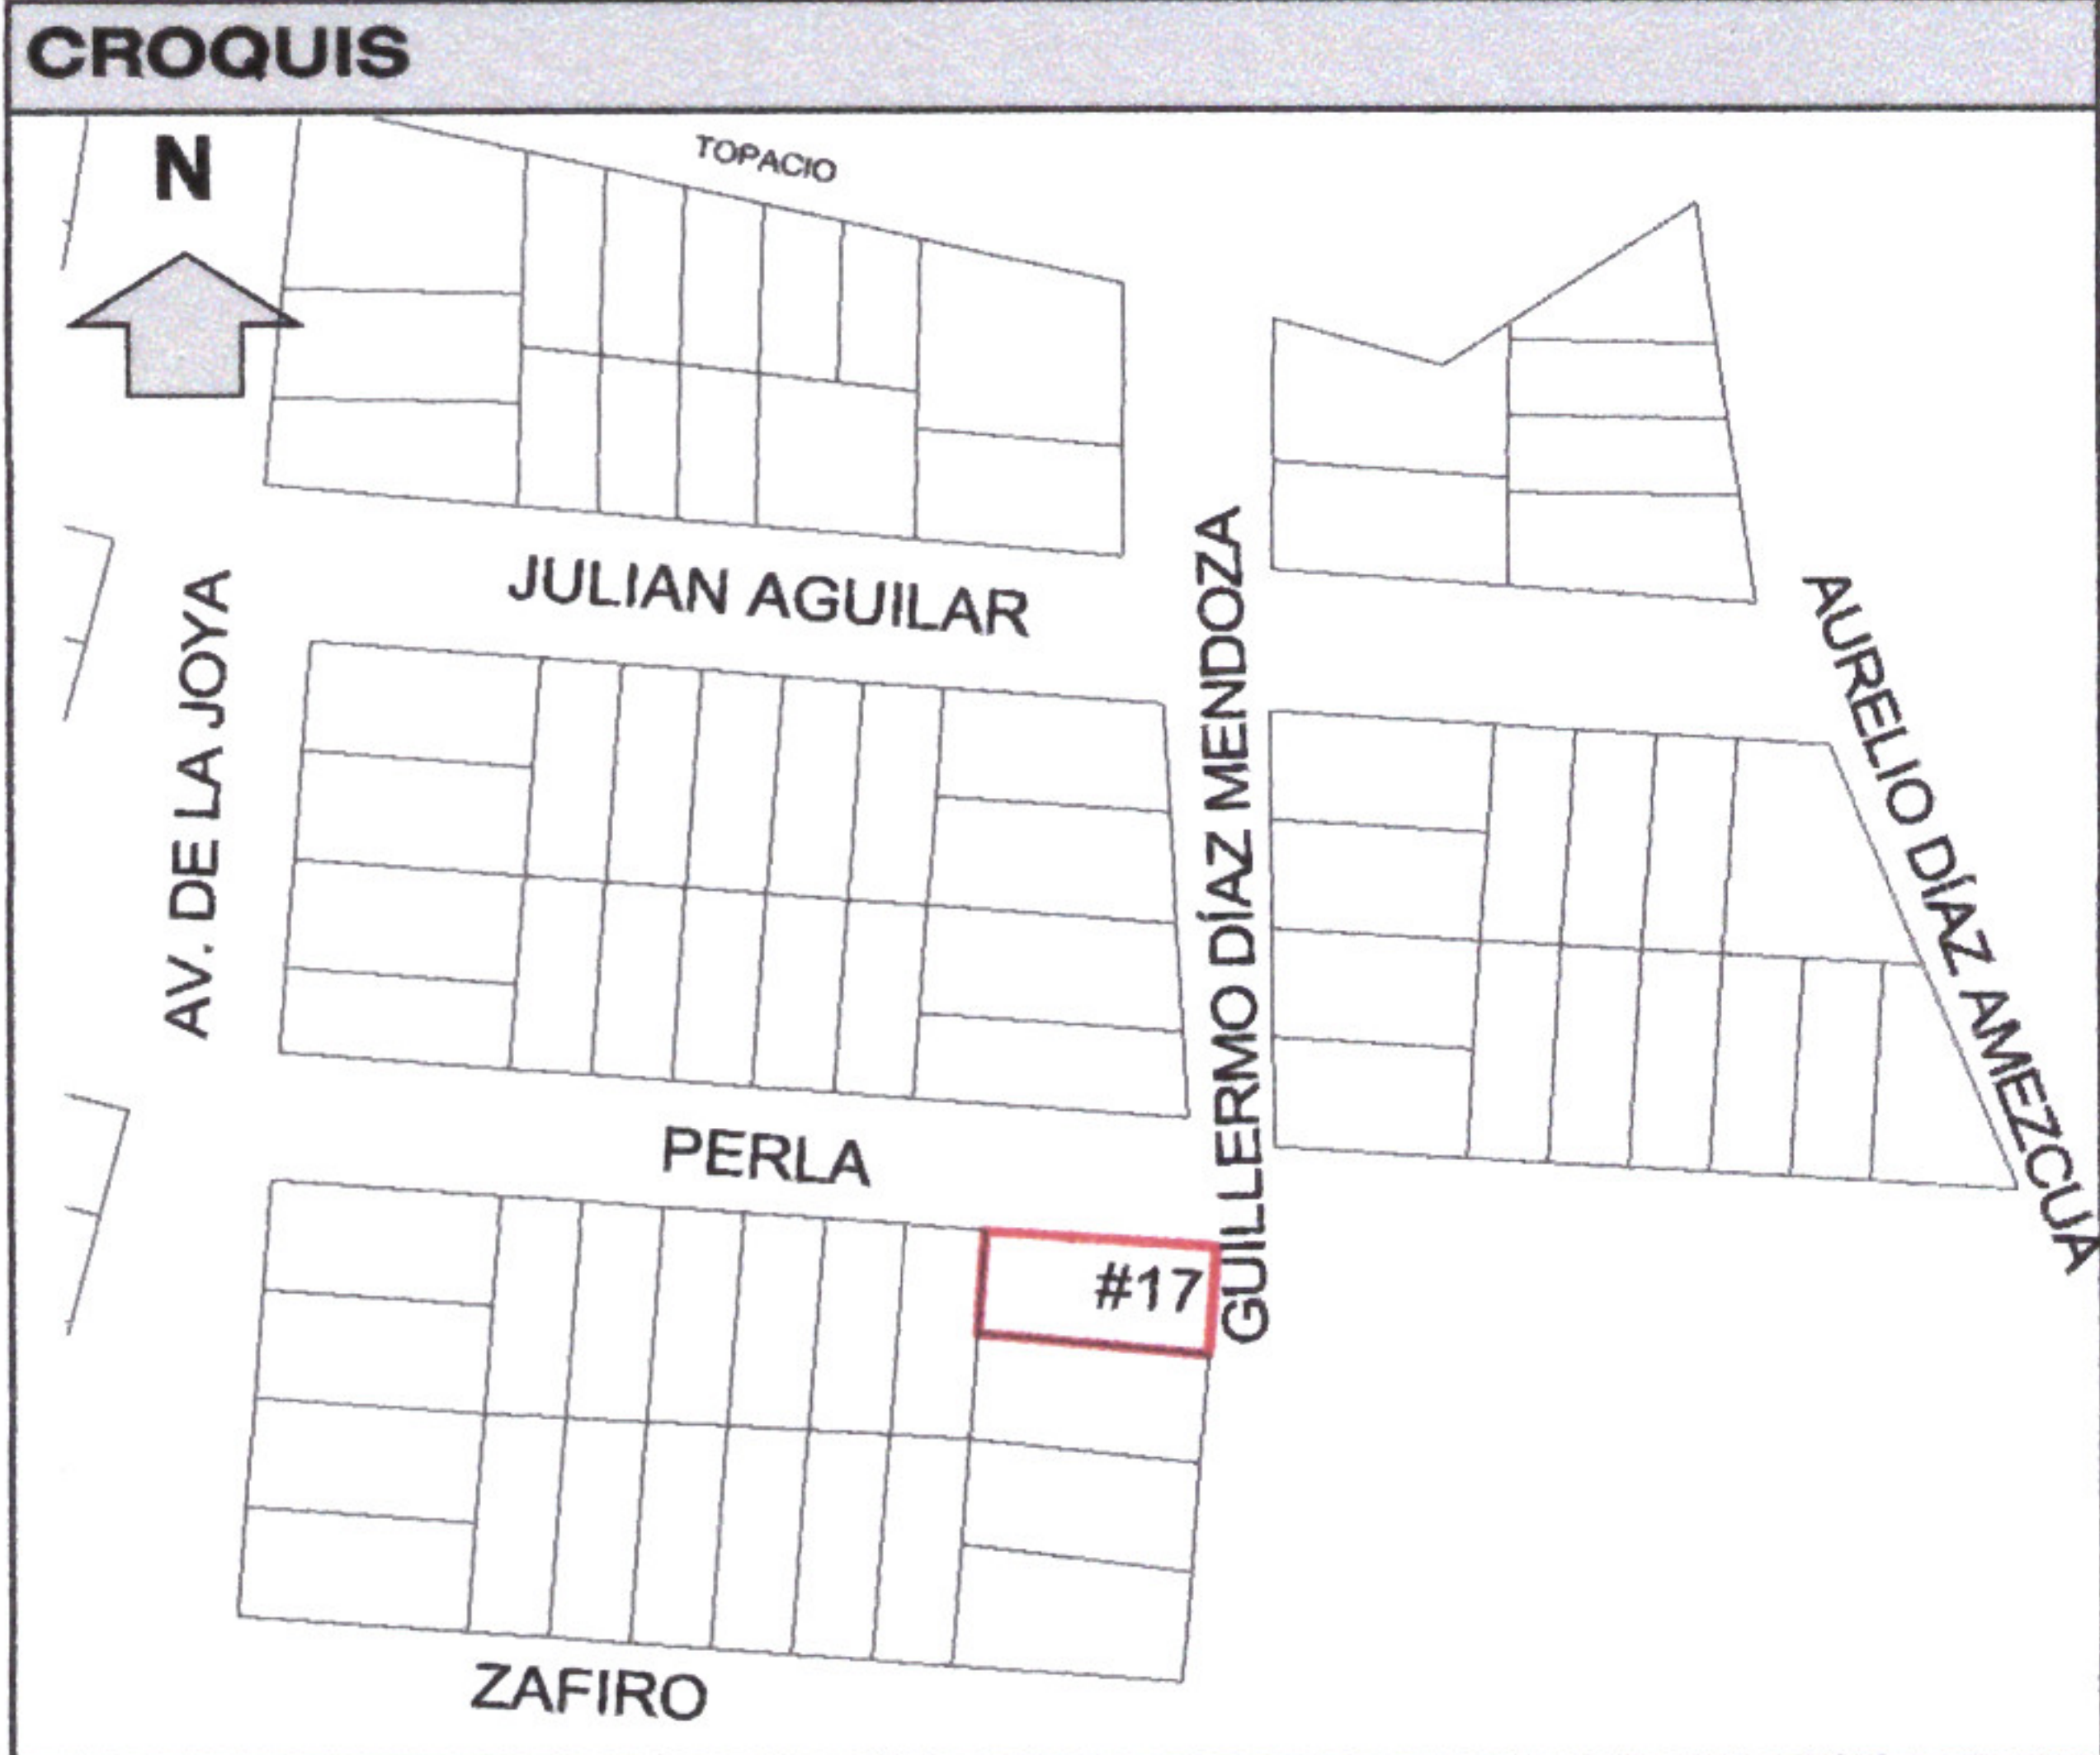

CALIFICACIÓN							
CONCEPTO				CANTIDAD	UNIDAD	TARIFA	IMPORTE
ART. 43 I A 1) (Alineamiento)				10.00	ML	\$16.85	\$168.50
ART. 43 II A 1) (Número Oficial)				1.00	PZA	\$33.70	\$33.70
ART. 105, I, a) (Formato Licencia)				1.00	PZA	\$72.80	\$72.80
ORDEN DE PAGO:	514	FECHA DE PAGO:	18/09/2024	RECIBO:	3342042	TOTAL	\$275.00

IXTLAHUACÁN DE LOS MEMBRILLOS, JALISCO A 20 DE SEPTIEMBRE DE 2024

ATENTAMENTE:



IXTLAHUACÁN DE LOS MEMBRILLOS
2021-2024
GOBIERNO MUNICIPAL
DIRECCIÓN DE DESARROLLO URBANO
#UnPasoAtrás

