



DIRECCIÓN DE DESARROLLO URBANO

LICENCIA DE ALINEAMIENTO Y ASIGNACIÓN DE NÚMERO OFICIAL	No. 123/2024
---	-----------------


DATOS DEL PROPIETARIO

NOMBRE COMPLETO O RAZON SOCIAL:		MIGUEL ANGEL HERNANDEZ CERVANTES	
DOMICILIO:	*	COLONIA:	*
CIUDAD:	*	MUNICIPIO:	*
		TEL.:	*

DATOS DEL PREDIO

DOMICILIO:	CALLE AGUILOTE No. 20			
ENTRE LAS CALLES:	FRANCISCO I. MADERO			
LOCALIDAD:	LOS CEDROS			
USO:	HABITACIONAL UNIFAMILIAR DENSIDAD ALTA (H4-U)			
ESCRITURA No.:	REGULARIZACION	NOTARÍA:		
CUENTA PREDIAL		CLAVE CATASTRAL:		
DICTAMEN	NO DICTAMEN			
SUP. TERRENO	COS	CUS	NIVELES	CAJONES ESTAC.
	M2			
RESTRICCIÓN FRONTAL	RESTRICCIÓN LATERAL	RESTRICCIÓN POSTERIOR		
N/A	N/A	N/A		

CROQUIS

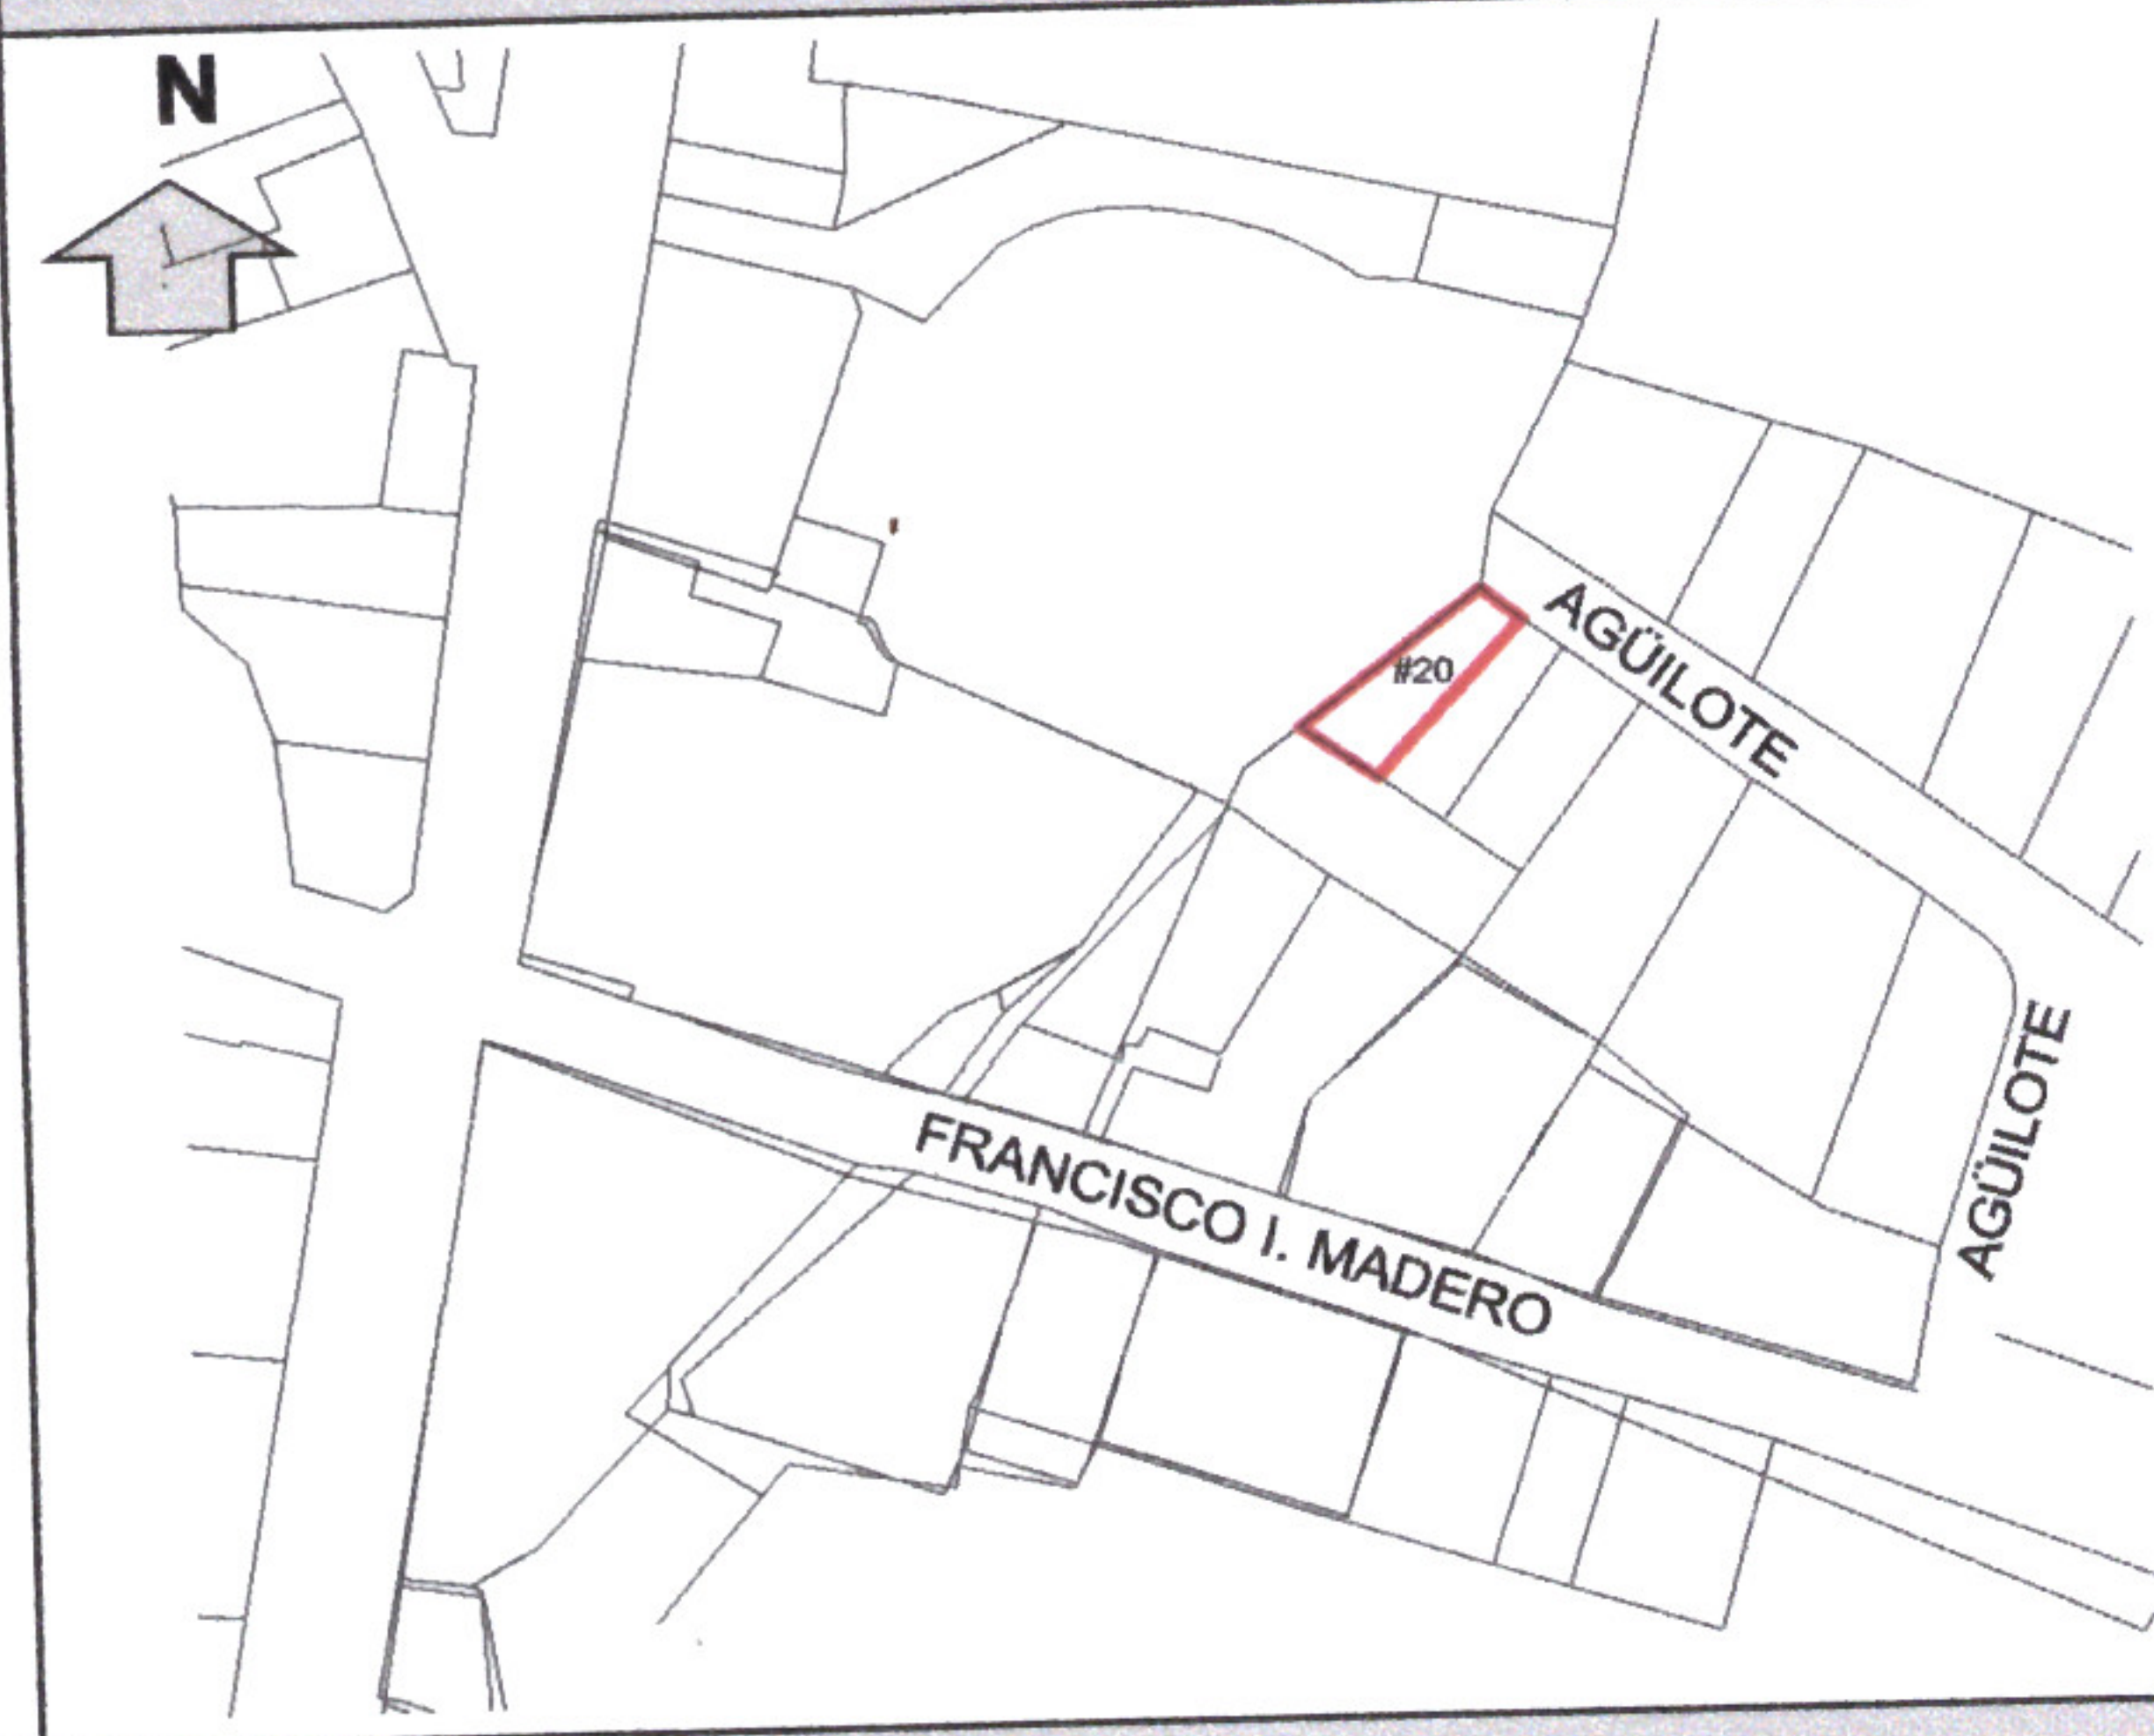

CALIFICACIÓN

CONCEPTO	CANTIDAD	UNIDAD	TARIFA	IMPORTE
ART. 40 II A 1) (Número Oficial)	1.00	PZA	\$33.70	\$33.70
ART. 105, I, a) (Formato Licencia)	1.00	PZA	\$72.80	\$72.80
ART. 43, I, A, 1) (Alineamiento)	5.00	ML	\$16.85	\$84.25
TOTAL				\$190.75

ORDEN DE PAGO:	538	FECHA DE PAGO:	30/09/2024	RECIBO:	3342498
----------------	-----	----------------	------------	---------	---------

IXTLAHUACÁN DE LOS MEMBRILLOS, JALISCO A 30 DE SEPTIEMBRE DE 2024

ATENTAMENTE:



ARQ. J. JESÚS ROBLEDO GARIBAY
DIRECTOR DE DESARROLLO URBANO

