

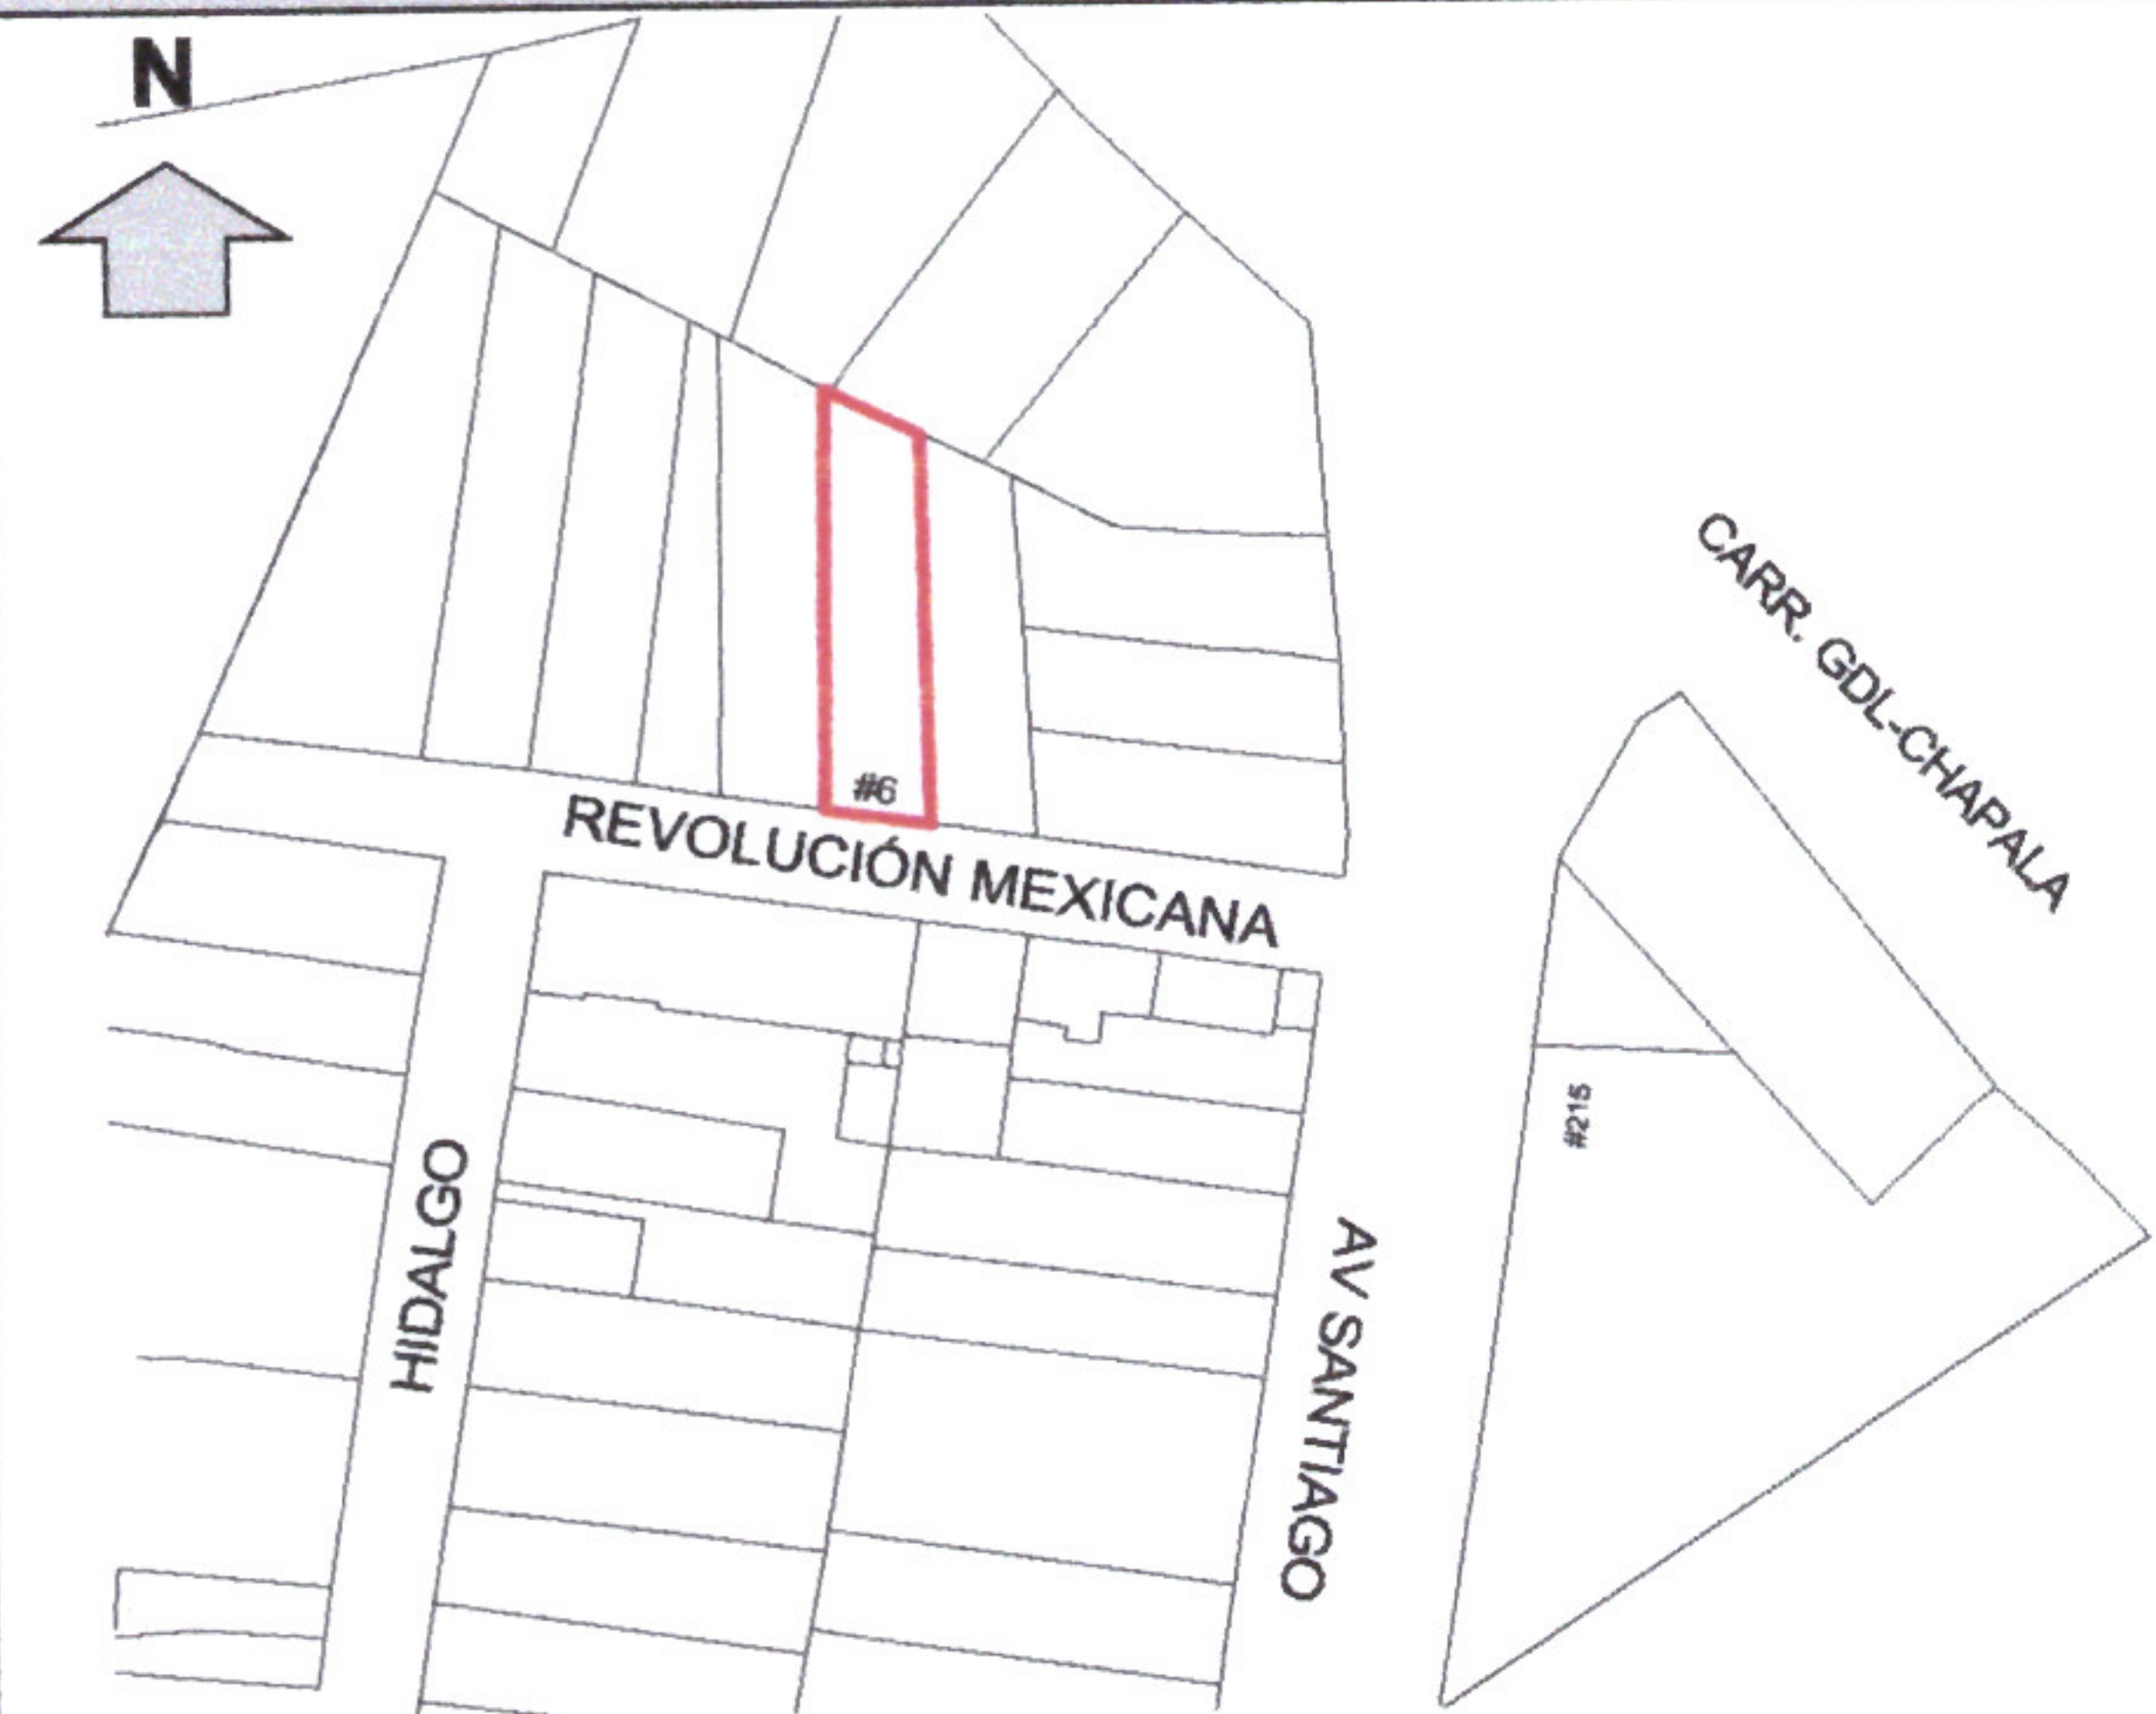


DIRECCIÓN DE DESARROLLO URBANO

LICENCIA DE ALINEAMIENTO Y ASIGNACIÓN DE NÚMERO OFICIAL	No.
	125/2024

DATOS DEL PROPIETARIO					
NOMBRE COMPLETO O RAZON SOCIAL:			JOSE GOMEZ ZARAGOZA		
DOMICILIO:	*			COLONIA:	*
CIUDAD:	*	MUNICIPIO:	*	TEL.:	*

DATOS DEL PREDIO						
DOMICILIO:		CALLE REVOLUCION MEXICANA No. 6				
ENTRE LAS CALLES:		AV. SANTIAGO Y HIDALGO				
LOCALIDAD:		CABECERA MUNICIPAL				
USO:		HABITACIONAL UNIFAMILIAR DENSIDAD ALTA (H4-U)				
ESCRITURA No.:		21,392	NOTARÍA:	2(CHAPALA)		
CUENTA PREDIAL		R 001371	CLAVE CATASTRAL:			
DICTAMEN						
SUP. TERRENO		COS	CUS	NIVELES	CAJONES ESTAC.	
370.50	M2					
RESTRICCIÓN FRONTAL		RESTRICCIÓN LATERAL		RESTRICCIÓN POSTERIOR		
N/A		N/A		N/A		

CROQUIS	
	

CALIFICACIÓN				
CONCEPTO	CANTIDAD	UNIDAD	TARIFA	IMPORTE
ART. 43 I A 1) (Alineamiento)	10.00	ML	\$16.85	\$168.50
ART. 43 II A 1) (Número Oficial)	1.00	PZA	\$33.70	\$33.70
ART. 105, I, a) (Formato Licencia)	1.00	PZA	\$72.80	\$72.80
ORDEN DE PAGO:	552	FECHA DE PAGO:	08/10/2024	RECIBO:
				3342679
			TOTAL	\$275.00

IXTLAHUACÁN DE LOS MEMBRILLOS, JALISCO A 10 DE OCTUBRE DE 2024

ATENTAMENTE:



IXTLAHUACÁN DE LOS MEMBRILLOS
2024 - 2027
GOBIERNO MUNICIPAL
DIRECCIÓN DE DESARROLLO URBANO



Presidencia Municipal de
Ixtlahuacán de los Membrillos
Calle Jardín # 2, C.P. 45260,



37676-23000



www.imembrillos.gob.mx
presidencia@imembrillos.gob.mx