




Ixtlahuacán
de los Membrillos
AYUNTAMIENTO

DIRECCIÓN DE DESARROLLO URBANO

LICENCIA DE ALINEAMIENTO Y ASIGNACIÓN DE NÚMERO OFICIAL	No. 136/2024
--	-------------------------------

DATOS DEL PROPIETARIO			
NOMBRE COMPLETO O RAZON SOCIAL:		PEDRO ZARAGOZA LOPEZ	
DOMICILIO:	*	COLONIA:	*
CIUDAD:	*	MUNICIPIO:	*
		TEL.:	*

DATOS DEL PREDIO				
DOMICILIO:	CALLE LOS MANGOS No. 18			
ENTRE LAS CALLES:	LOS DURAZNOS Y VISTA DEL VALLE			
LOCALIDAD:	CABECERA MUNICIPAL			
USO:	HABITACIONAL UNIFAMILIAR DENSIDAD ALTA (H4-U)			
ESCRITURA No.:	35,666	NOTARÍA:	1(CHAPALA)	
CUENTA PREDIAL	U011002	CLAVE CATASTRAL:		
DICTAMEN				
SUP. TERRENO	COS	CUS	NIVELES	CAJONES ESTAC.
160.00	M2			
RESTRICCIÓN FRONTAL	RESTRICCIÓN LATERAL	RESTRICCIÓN POSTERIOR		
N/A	N/A	N/A		

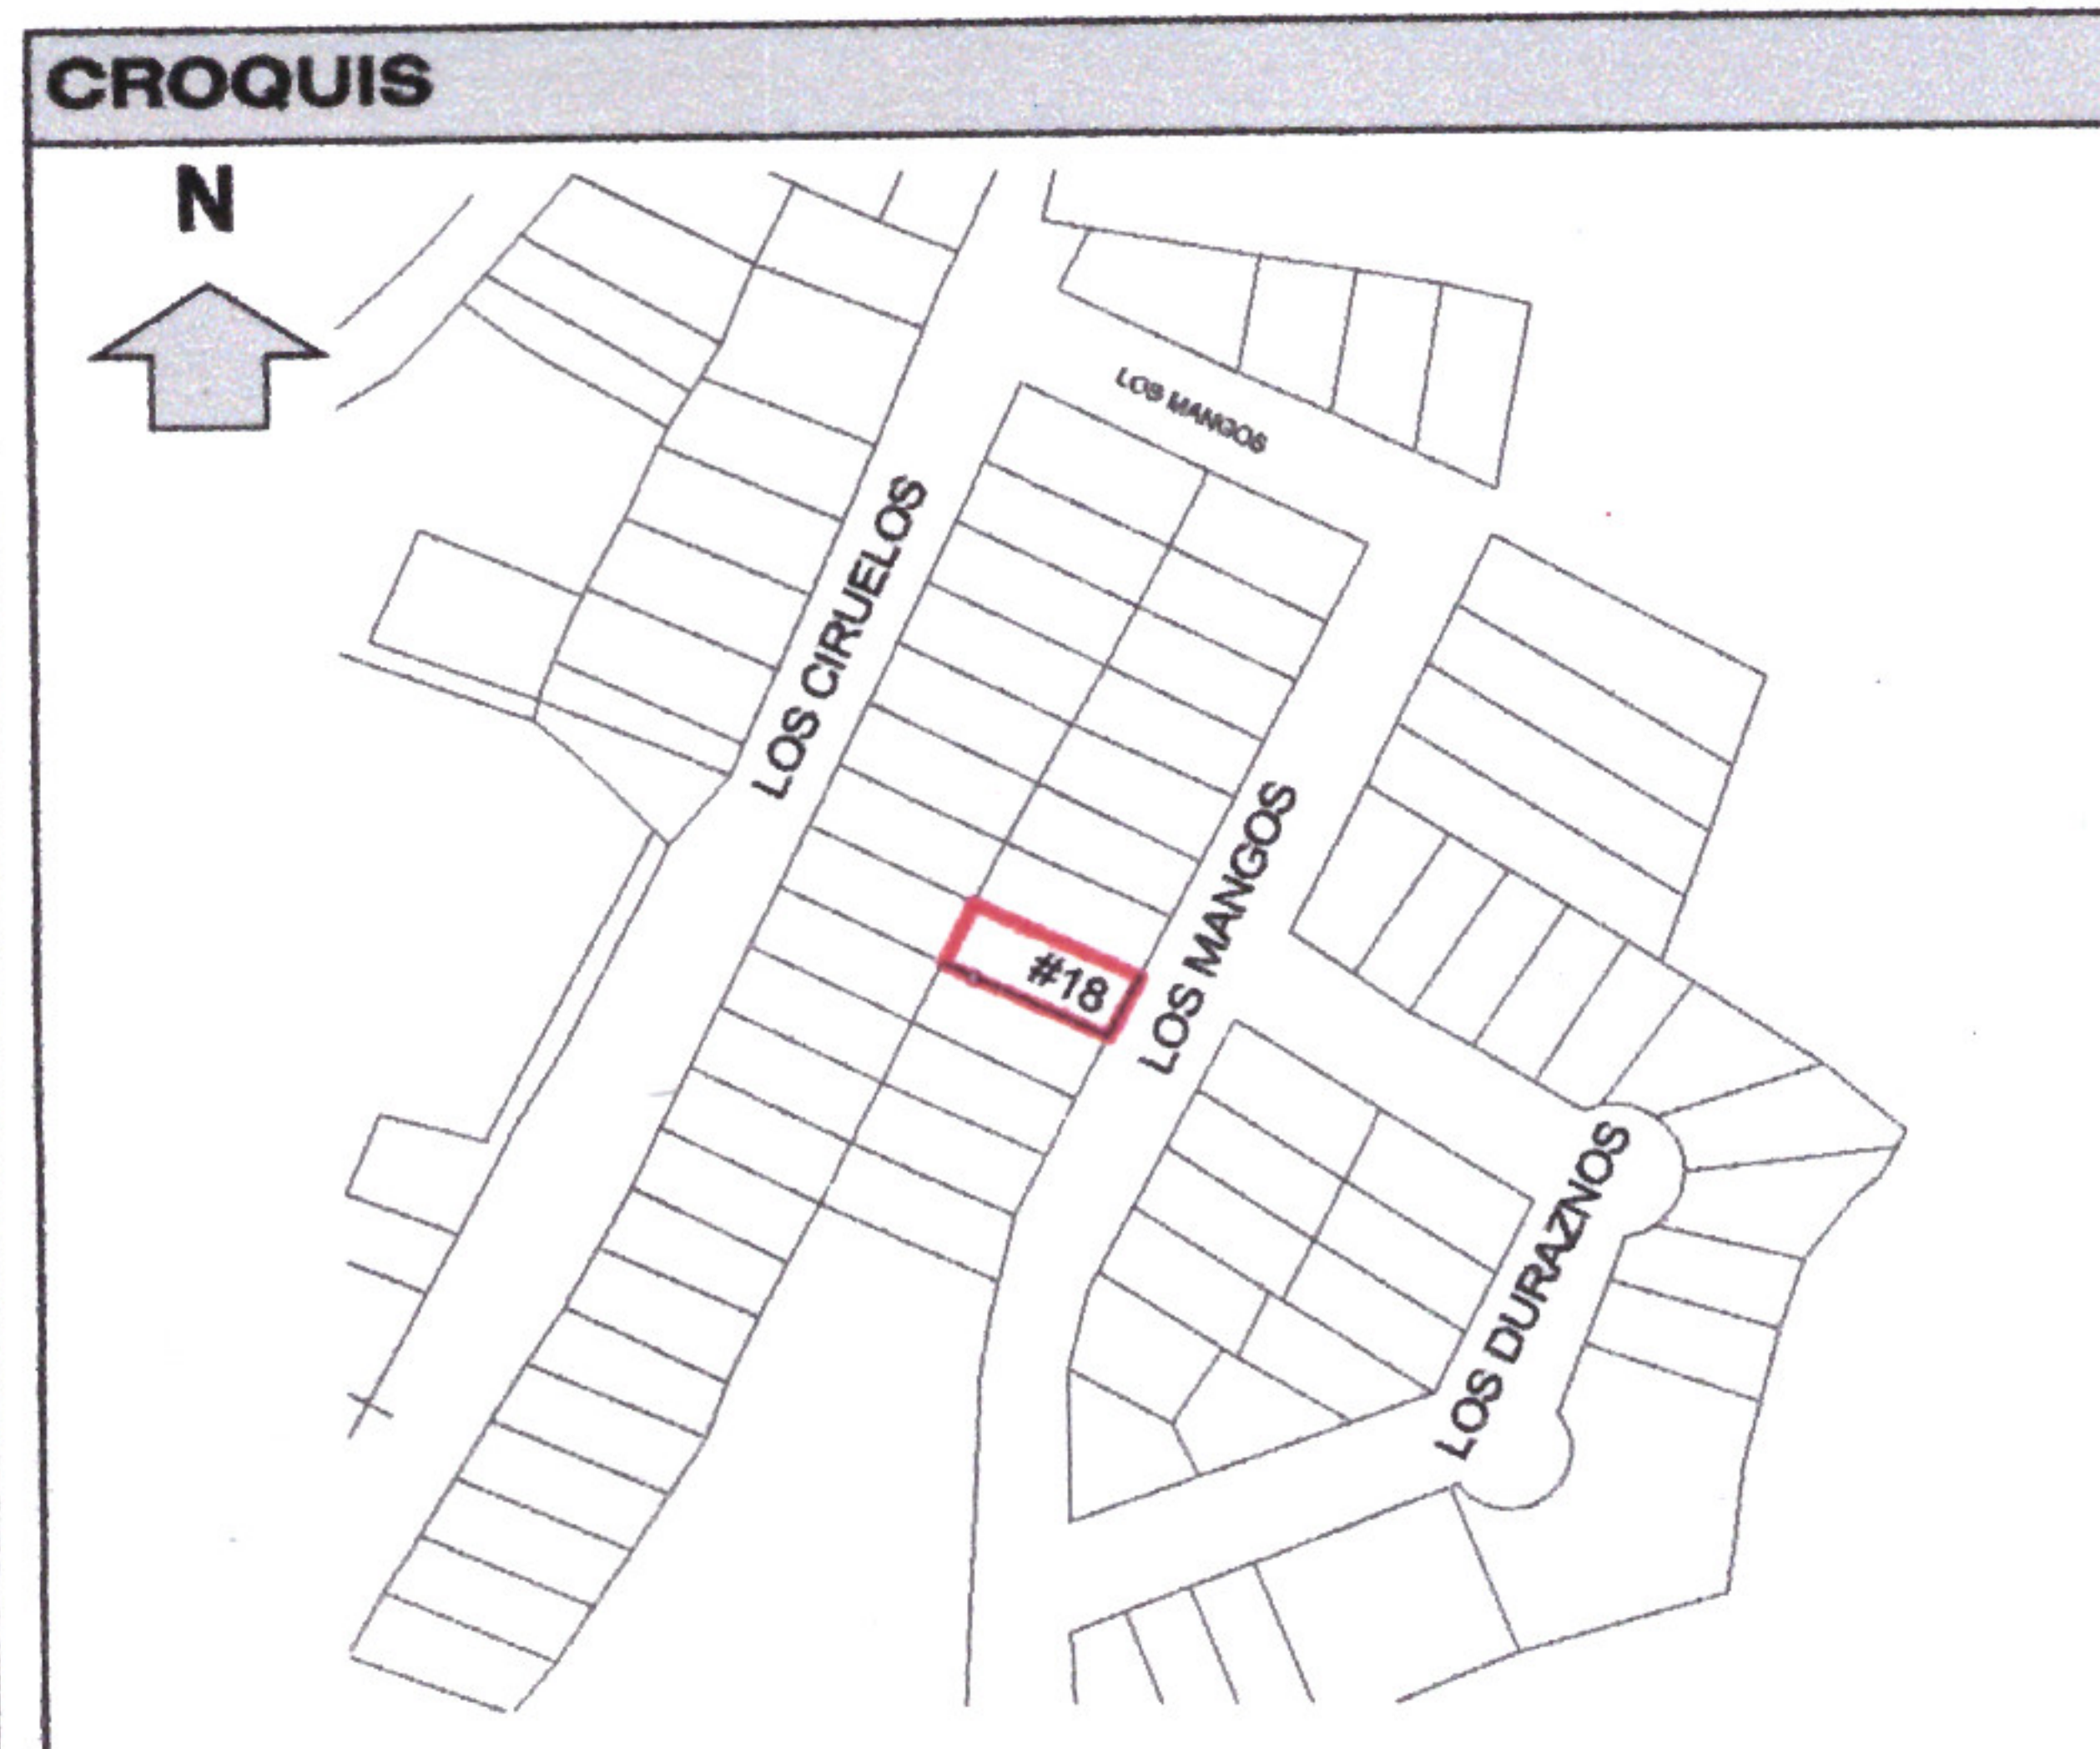

CALIFICACIÓN				
CONCEPTO	CANTIDAD	UNIDAD	TARIFA	IMPORTE
ART. 43 I A 1) (Alineamiento)	8.00	ML	\$16.85	\$134.80
ART. 43 II A 1) (Número Oficial)	1.00	PZA	\$33.70	\$33.70
ART. 105, I, a) (Formato Licencia)	1.00	PZA	\$72.80	\$72.80
ORDEN DE PAGO:	605	FECHA DE PAGO:	07/11/2024	RECIBO:
				3343479
TOTAL				\$241.30

IXTLAHUACÁN DE LOS MEMBRILLOS, JALISCO A 13 DE NOVIEMBRE DE 2024

EXPEDIENTE:

IXTLAHUACÁN DE LOS MEMBRILLOS
2024-2027
GOBIERNO MUNICIPAL
ING. JUAN CARLOS HERNÁNDEZ PADILLA
DIRECCIÓN DE
DESARROLLO URBANO

