




Ixtlahuacán
de los Membrillos
AYUNTAMIENTO
2024 - 2027

DIRECCIÓN DE DESARROLLO URBANO

LICENCIA DE ALINEAMIENTO Y ASIGNACIÓN DE NÚMERO OFICIAL	No.
	003/2025

DATOS DEL PROPIETARIO				
NOMBRE COMPLETO O RAZON SOCIAL:		PEDRO VILCHIS MENDOZA		
DOMICILIO:	*		COLONIA:	*
CIUDAD:	*	MUNICIPIO:	*	TEL.:
				*

DATOS DEL PREDIO				
DOMICILIO:	CALLE LOS TRES JUANES No. 23			
ENTRE LAS CALLES:	CESAR GONZALEZ Y 18 DE MARZO			
LOCALIDAD:	LA CAPILLA			
USO:	MIXTO HABITACINAL DENSIDAD MEDIA (M-H3-I)			
ESCRITURA No.:	76,886	NOTARÍA	RAN	
CUENTA PREDIAL	U 010495	CLAVE CATASTRAL:		
DICTAMEN	*			
SUP. TERRENO	COS	CUS	NIVELES	CAJONES ESTAC
481.19	M2	0.70	1.40	*
				2
RESTRICCIÓN FRONTAL	RESTRICCIÓN LATERAL		RESTRICCIÓN POSTERIOR	
3.00 M	N/A		3.00 M	

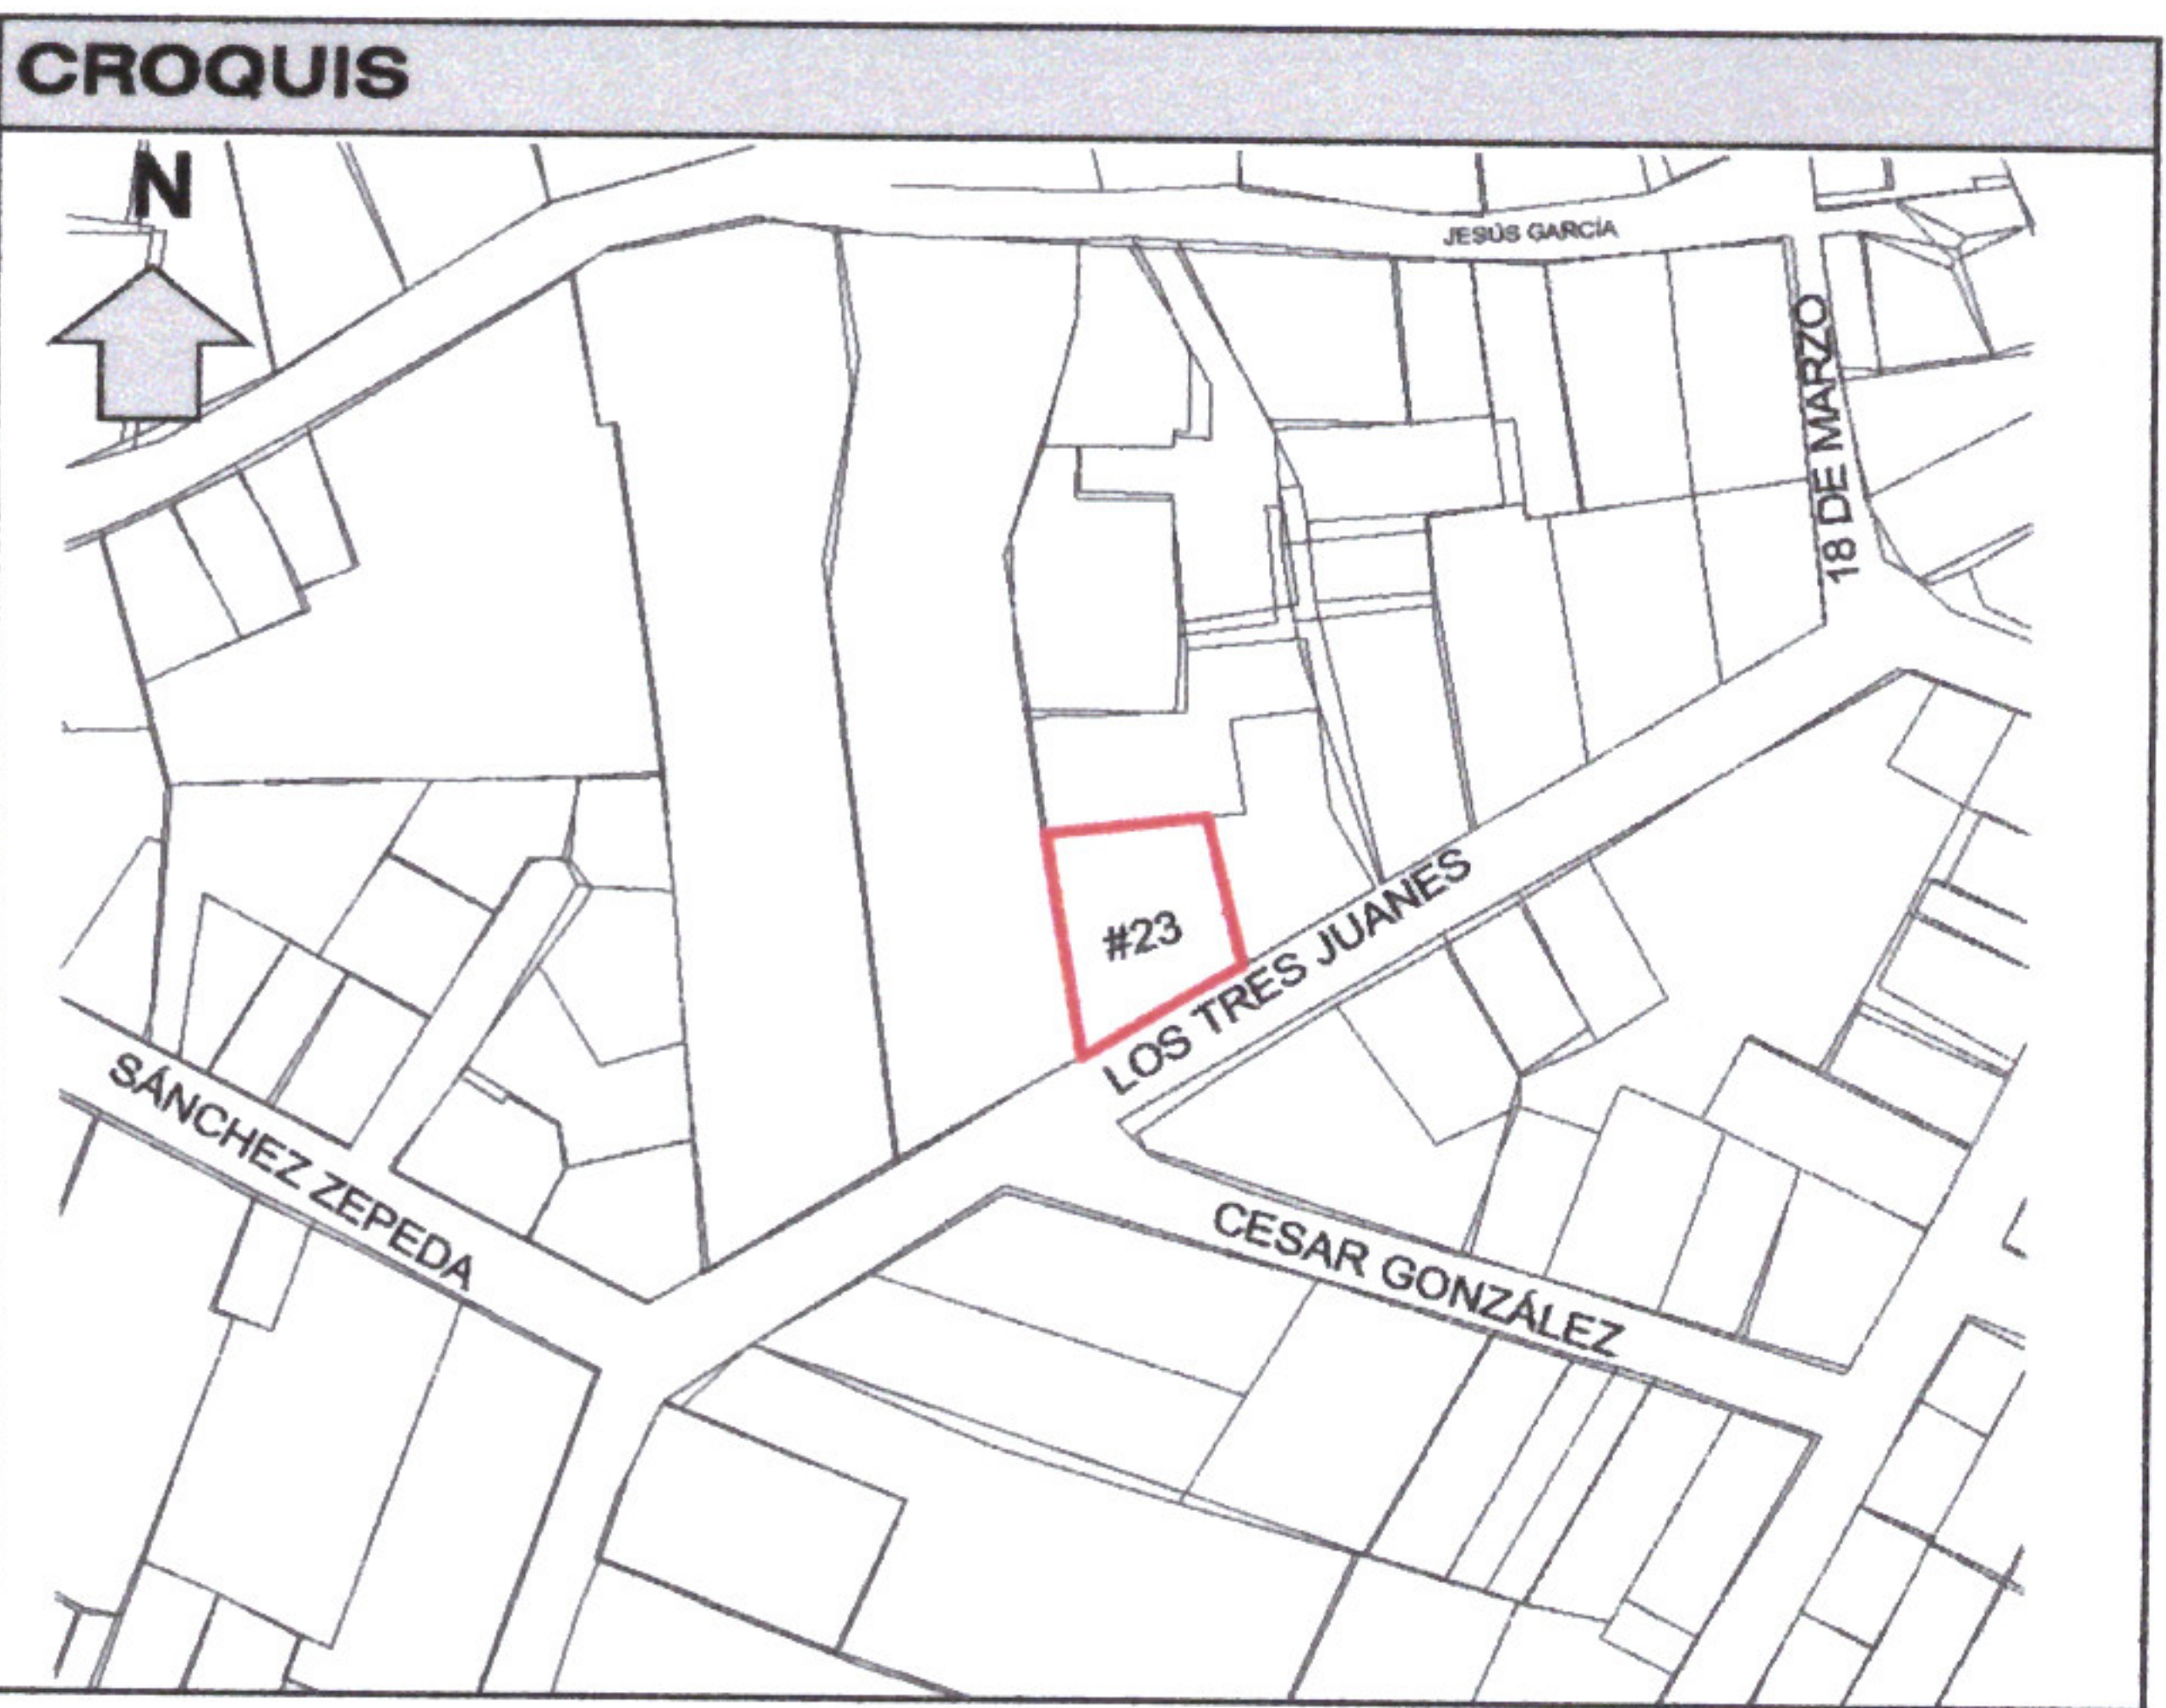

CALIFICACIÓN				
CONCEPTO		CANTIDAD	UNIDAD	TARIFA
ART. 43 I A 2) (Alineamiento)		22.32	ML	\$29.48
ART. 43 II A 1) (Número Oficial)		1.00	PZA	\$35.38
ART. 105, I, a) (Formato Licencia)		1.00	PZA	\$80.24
ORDEN DE PAGO:	006	FECHA DE PAGO:	06/01/2025	RECIBO:
				3389725
			TOTAL	\$773.61

IXTLAHUACÁN DE LOS MEMBRILLOS, JALISCO A 14 DE ENERO DEL 2025

ATENTAMENTE:


IXTLAHUACÁN DE LOS MEMBRILLOS
ING. JUAN PABLO HERNÁNDEZ PADILLA
GOBIERNO MUNICIPAL
DIRECCIÓN DE
DESARROLLO URBANO



Presidencia Municipal de
Ixtlahuacán de los Membrillos
Calle Jardín # 2, C.P.45850,



37676-23000



www.imembrillos.gob.mx
presidencia@imembrillos.gob.mx