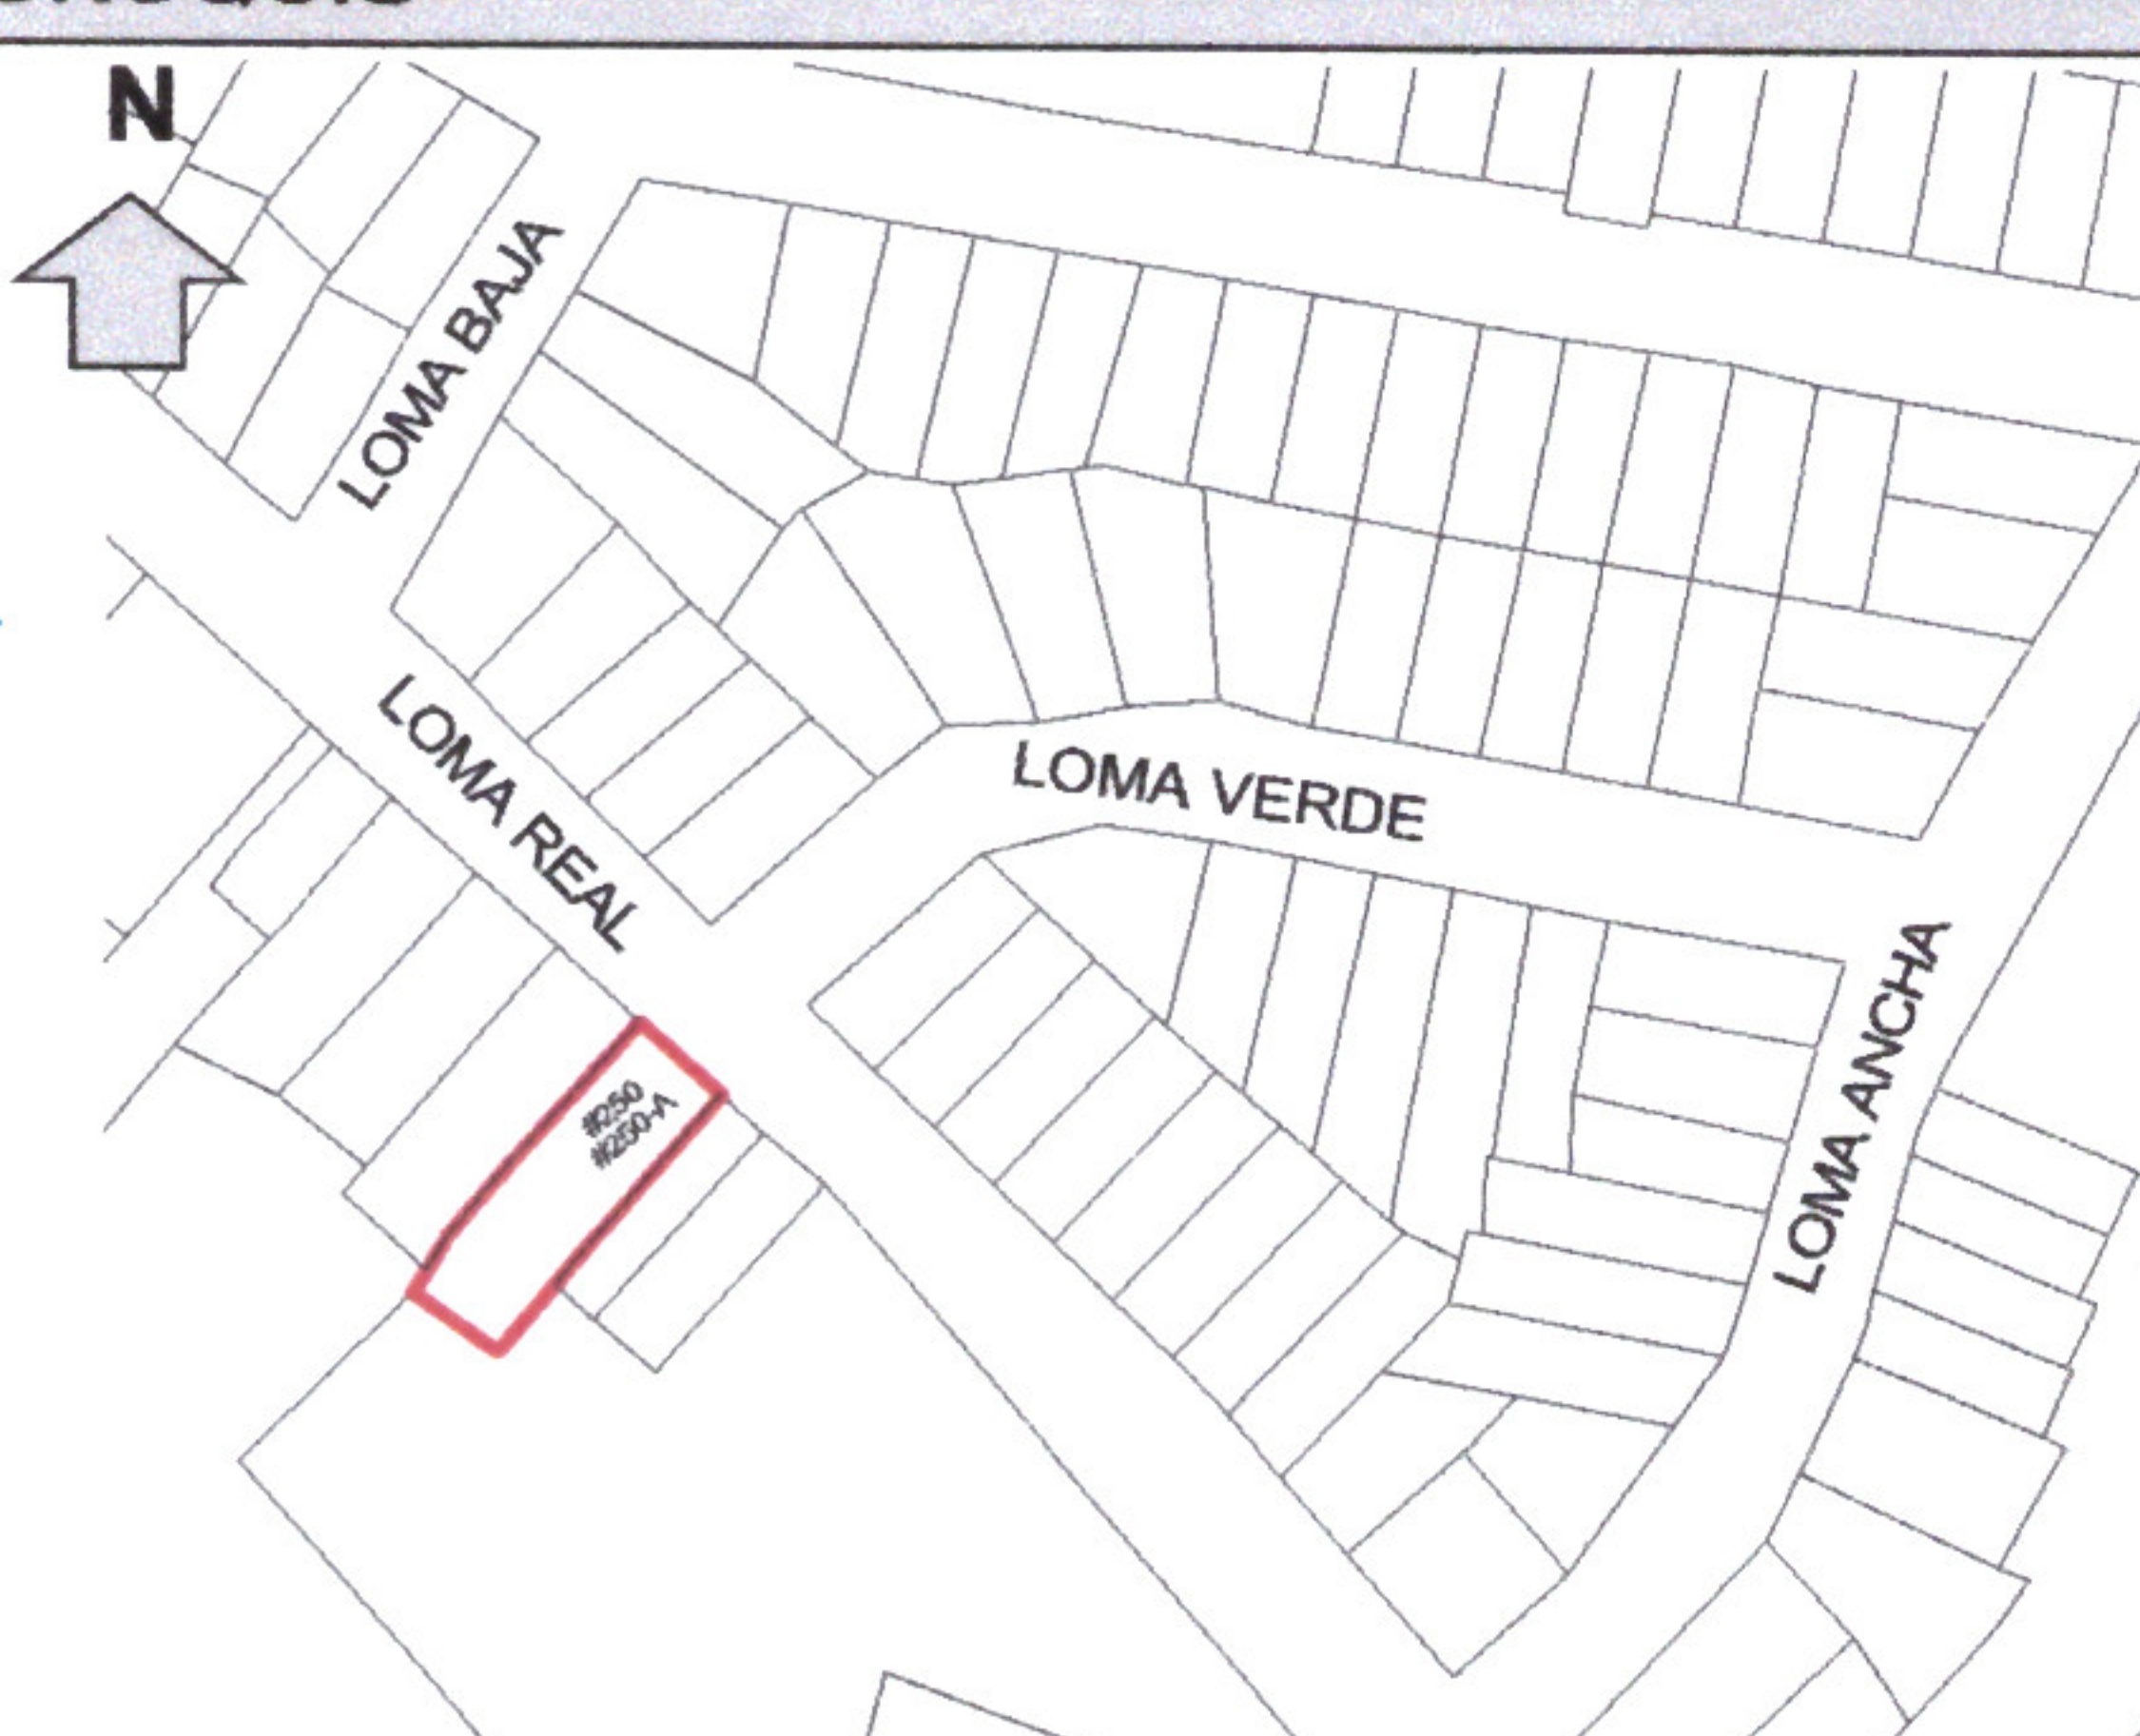


DIRECCIÓN DE DESARROLLO URBANO

LICENCIA DE ALINEAMIENTO Y ASIGNACIÓN DE NÚMERO OFICIAL	No.
	012/2025

DATOS DEL PROPIETARIO					
NOMBRE COMPLETO O RAZON SOCIAL:			ARTURO CERVANTES HERNANDEZ Y CDA.		
DOMICILIO:	*			COLONIA:	*
CIUDAD:	*	MUNICIPIO:	*	TEL.:	*

DATOS DEL PREDIO									
DOMICILIO:		CALLE LOMA REAL No. 250 y 250-A							
ENTRE LAS CALLES:		LOMA VERDE Y LOMA ANCHA							
LOCALIDAD:		CABECERA MUNICIPAL							
USO:		MIXTO HABITACINAL DENSIDAD MEDIA (M-H3-I)							
ESCRITURA No.:		11,793		NOTARÍA		1 (IXTLAHUACAN)			
CUENTA PREDIAL		U 007238		CLAVE CATASTRAL:					
DICTAMEN		*							
SUP. TERRENO		COS		CUS		NIVELES		CAJONES ESTAC	
318.26		M2		0.70		1.40		*	
3		0.00		0.00		0.00		0.00	
RESTRICCIÓN FRONTAL		RESTRICCIÓN LATERAL				RESTRICCIÓN POSTERIOR			
3.00 M		N/A				3.00 M			

CROQUIS


CALIFICACIÓN				
CONCEPTO		CANTIDAD	UNIDAD	IMPORTE
ART. 43 I A 2) (Alineamiento)		6.36	ML	\$29.48
ART. 43 II A 1) (Número Oficial)		1.00	PZA	\$35.38
ART. 105, I, a) (Formato Licencia)		1.00	PZA	\$80.24
ORDEN DE PAGO:	050	FECHA DE PAGO:	27/01/2025	RECIBO:
				373
			TOTAL	\$303.11

IXTLAHUACÁN DE LOS MEMBRILLOS, JALISCO A 31 DE ENERO DEL 2025

ATENTAMENTE:


IXTLAHUACÁN DE LOS MEMBRILLOS
ING. JUAN PADILLA
GOBIERNO MUNICIPAL
DIRECCIÓN DE DESARROLLO URBANO