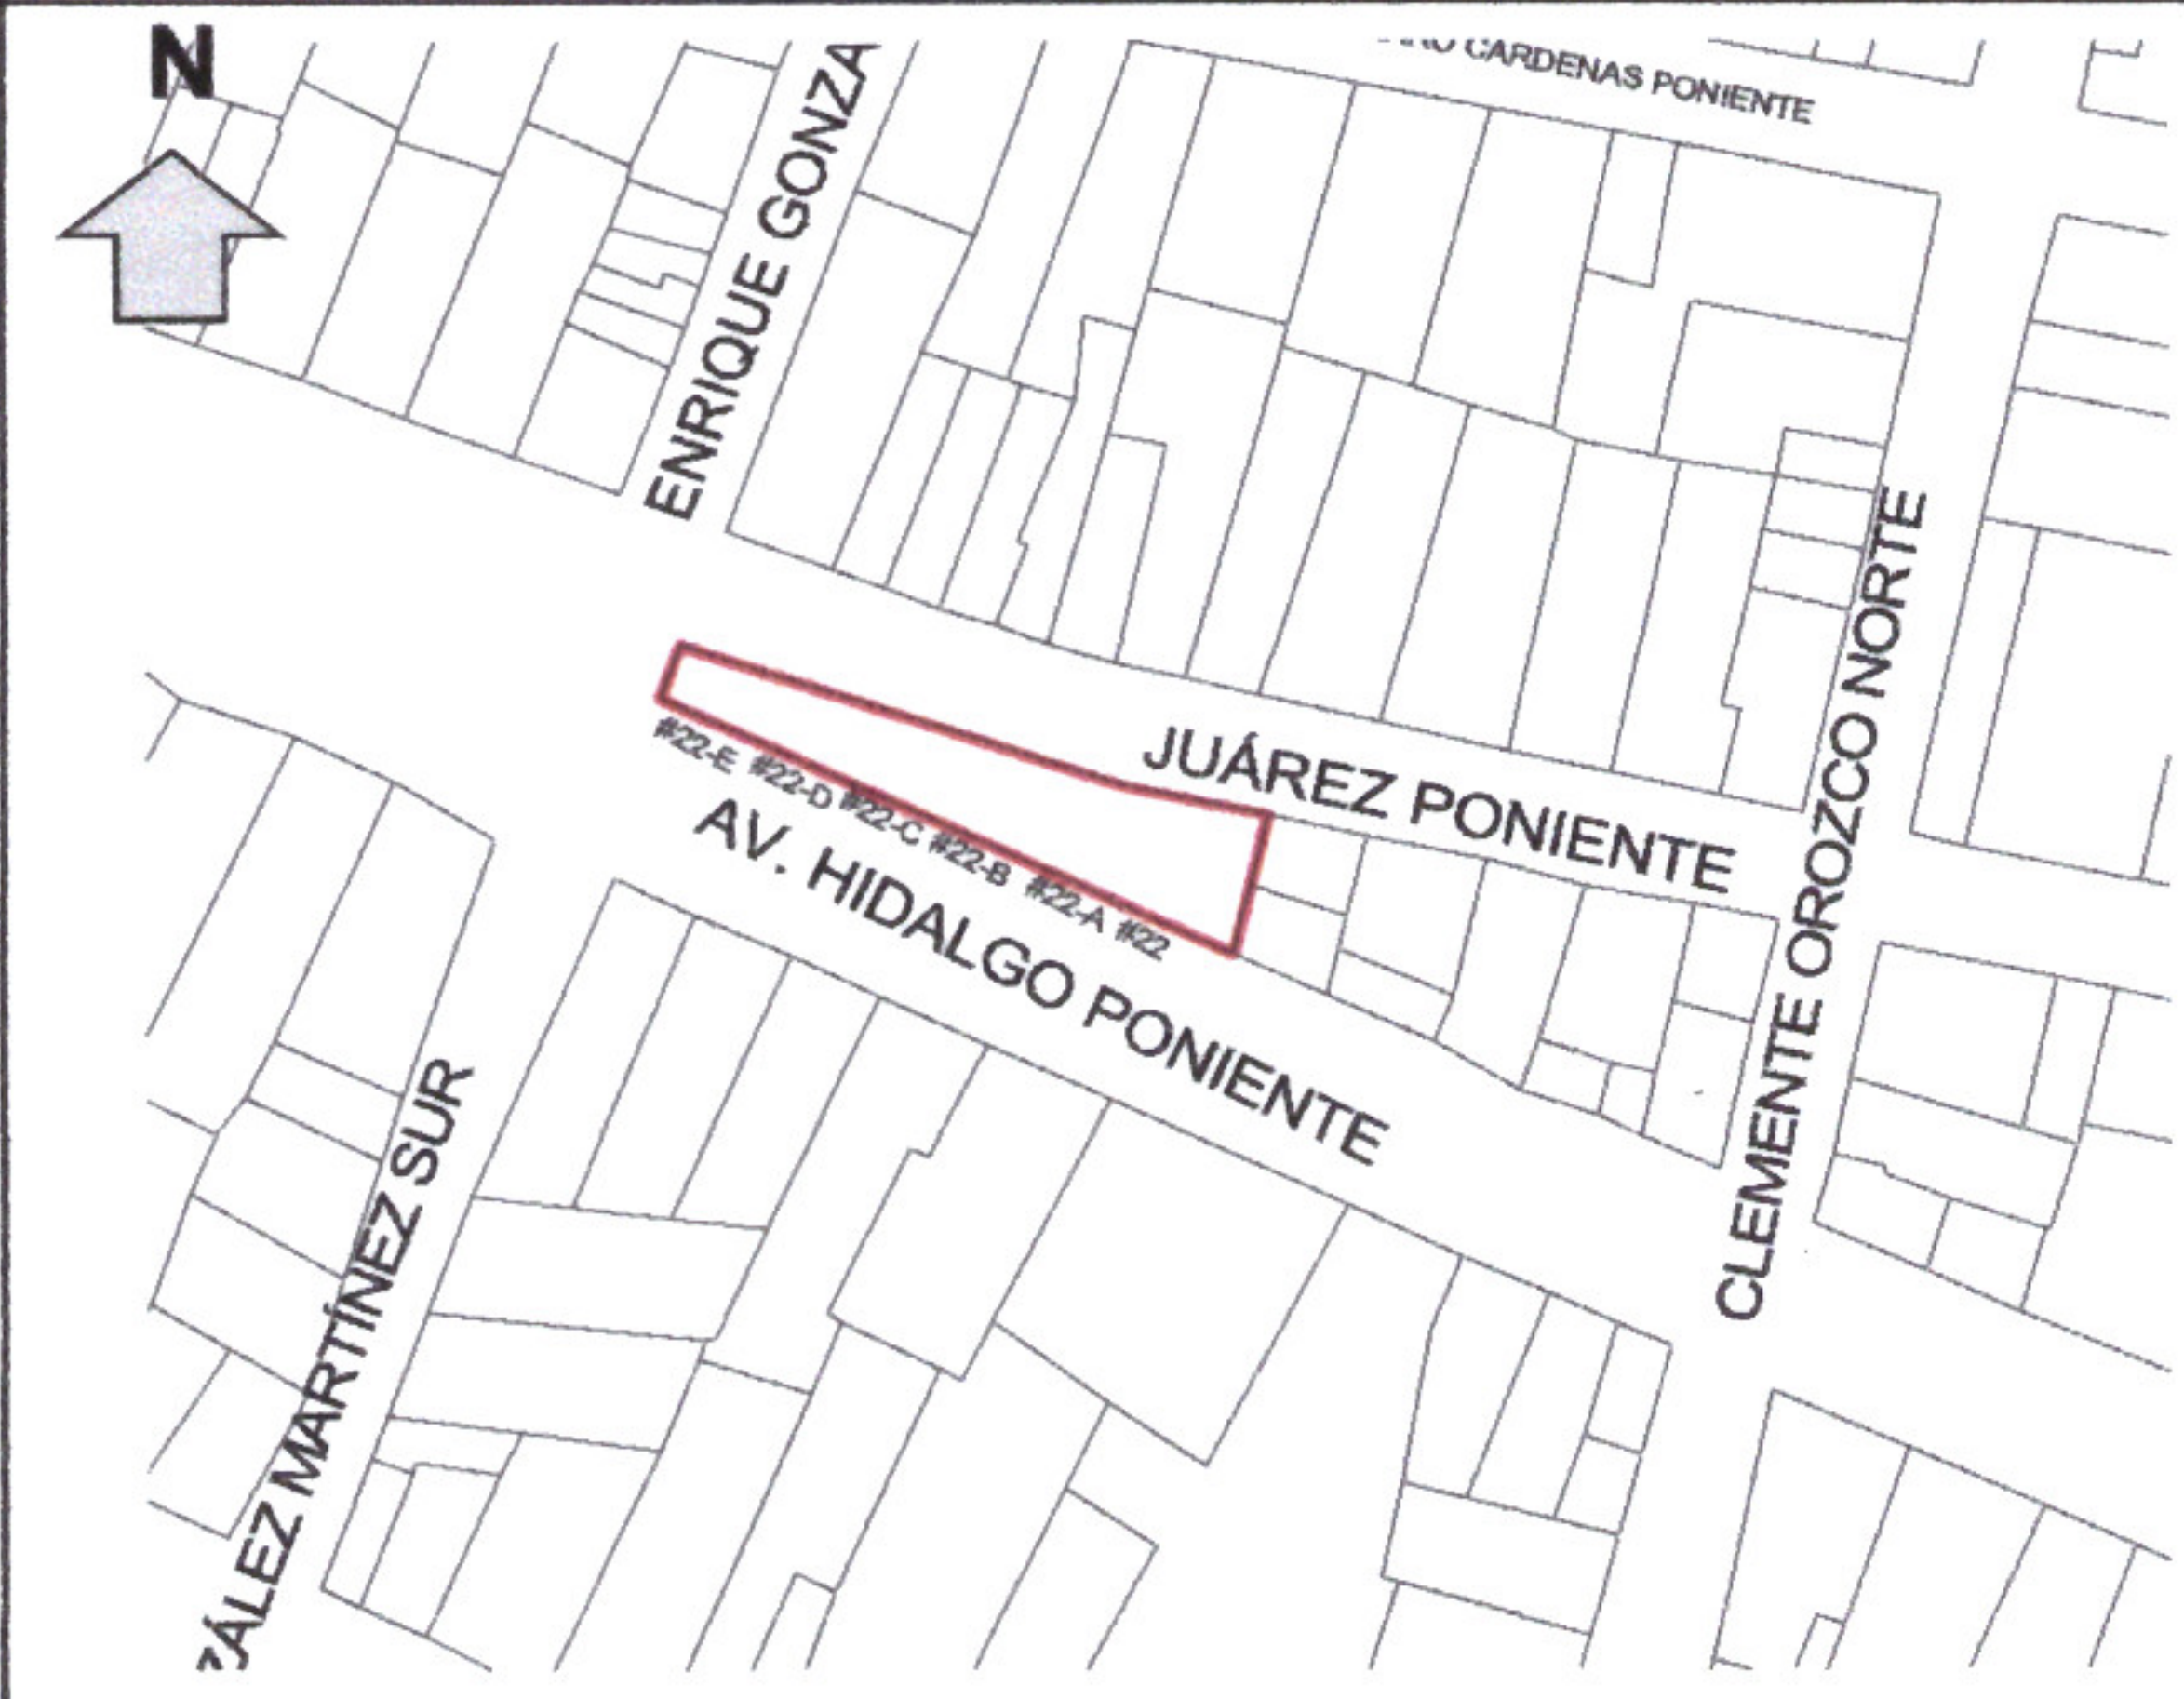


DIRECCIÓN DE DESARROLLO URBANO

LICENCIA DE ALINEAMIENTO Y ASIGNACIÓN DE NÚMERO OFICIAL	No.
	017/2025


DATOS DEL PROPIETARIO					
NOMBRE COMPLETO O RAZON SOCIAL:		RAFAEL BRAVO CONTRERAS Y CDA.			
DOMICILIO:	*			COLONIA:	*
CIUDAD:	*	MUNICIPIO:	*	TEL.:	*

DATOS DEL PREDIO					
DOMICILIO:		CALLE HIDALGO No. 22, 22-A, 22-B, 22-C, 22-D y 22-E			
ENTRE LAS CALLES:		CLEMENTE OROZCO Y ENRIQUE GONZALEZ MARTINEZ			
LOCALIDAD:		ATEQUIZA			
USO:		MIXTO HABITACINAL DENSIDAD MEDIA (M-H3-I)			
ESCRITURA No.:		40,686	NOTARÍA	1(CHAPALA)	
CUENTA PREDIAL		U 015994	CLAVE CATASTRAL:		
DICTAMEN		*			
SUP. TERRENO		COS	CUS	NIVELES	CAJONES ESTAC
226.00	M2	0.70	1.40	*	2
RESTRICCIÓN FRONTAL		RESTRICCIÓN LATERAL		RESTRICCIÓN POSTERIOR	
3.00 M		N/A		3.00 M	

CROQUIS	
	

CALIFICACIÓN				
CONCEPTO		CANTIDAD	UNIDAD	TARIFA
ART. 43 I A 2) (Alineamiento)		32.10	ML	\$29.48
ART. 43 II A 1) (Número Oficial)		6.00	PZA	\$35.38
ART. 105, I, a) (Formato Licencia)		1.00	PZA	\$80.24
ORDEN DE PAGO:	058	FECHA DE PAGO:	27/01/2025	RECIBO:
				377
		TOTAL		\$1,238.83

IXTLAHUACÁN DE LOS MEMBRILLOS, JALISCO A 31 DE ENERO DEL 2025

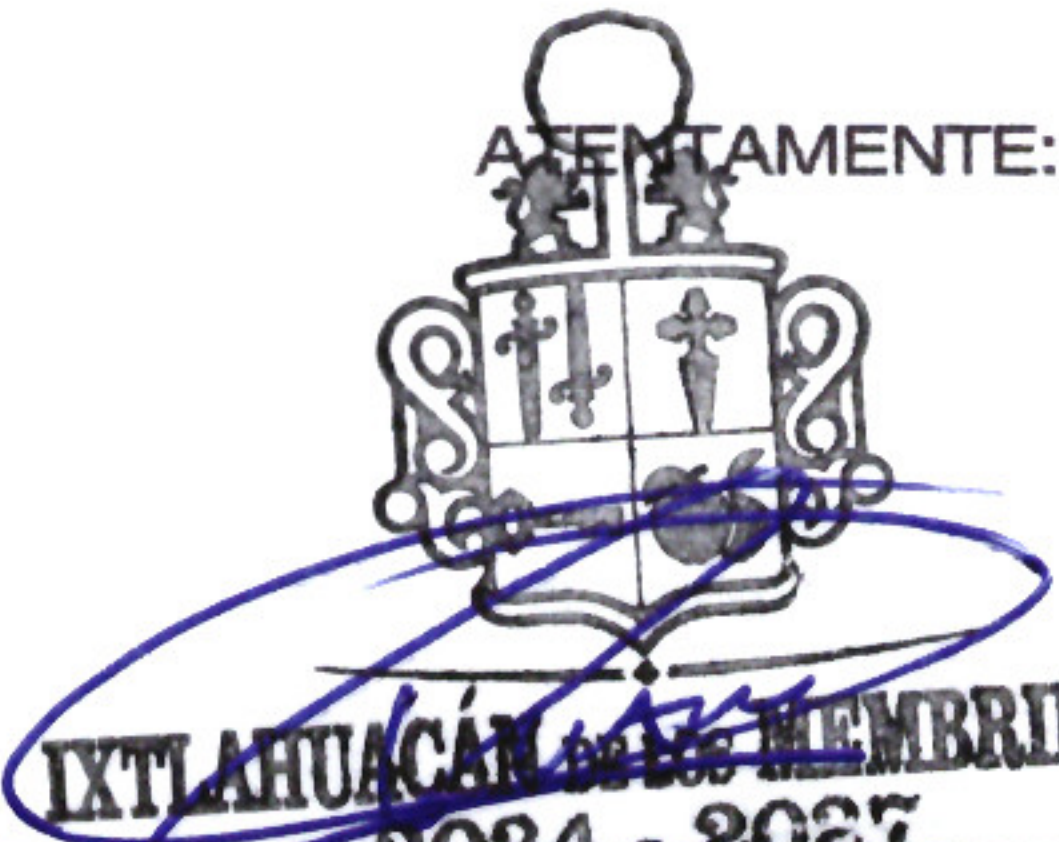ASENTAMIENTO:

IXTLAHUACÁN DE LOS MEMBRILLOS
2024 - 2027
GOBIERNO MUNICIPAL
ING. GUILLERMO MANABEZ PADILLA
DIRECCIÓN DE DESARROLLO URBANO



Presidencia Municipal de
Ixtlahuacán de los Membrillos
Calle Jardín # 2, C.P. 45850,



37676-23000



www.imembrillos.gob.mx
presidencia@imembrillos.gob.mx