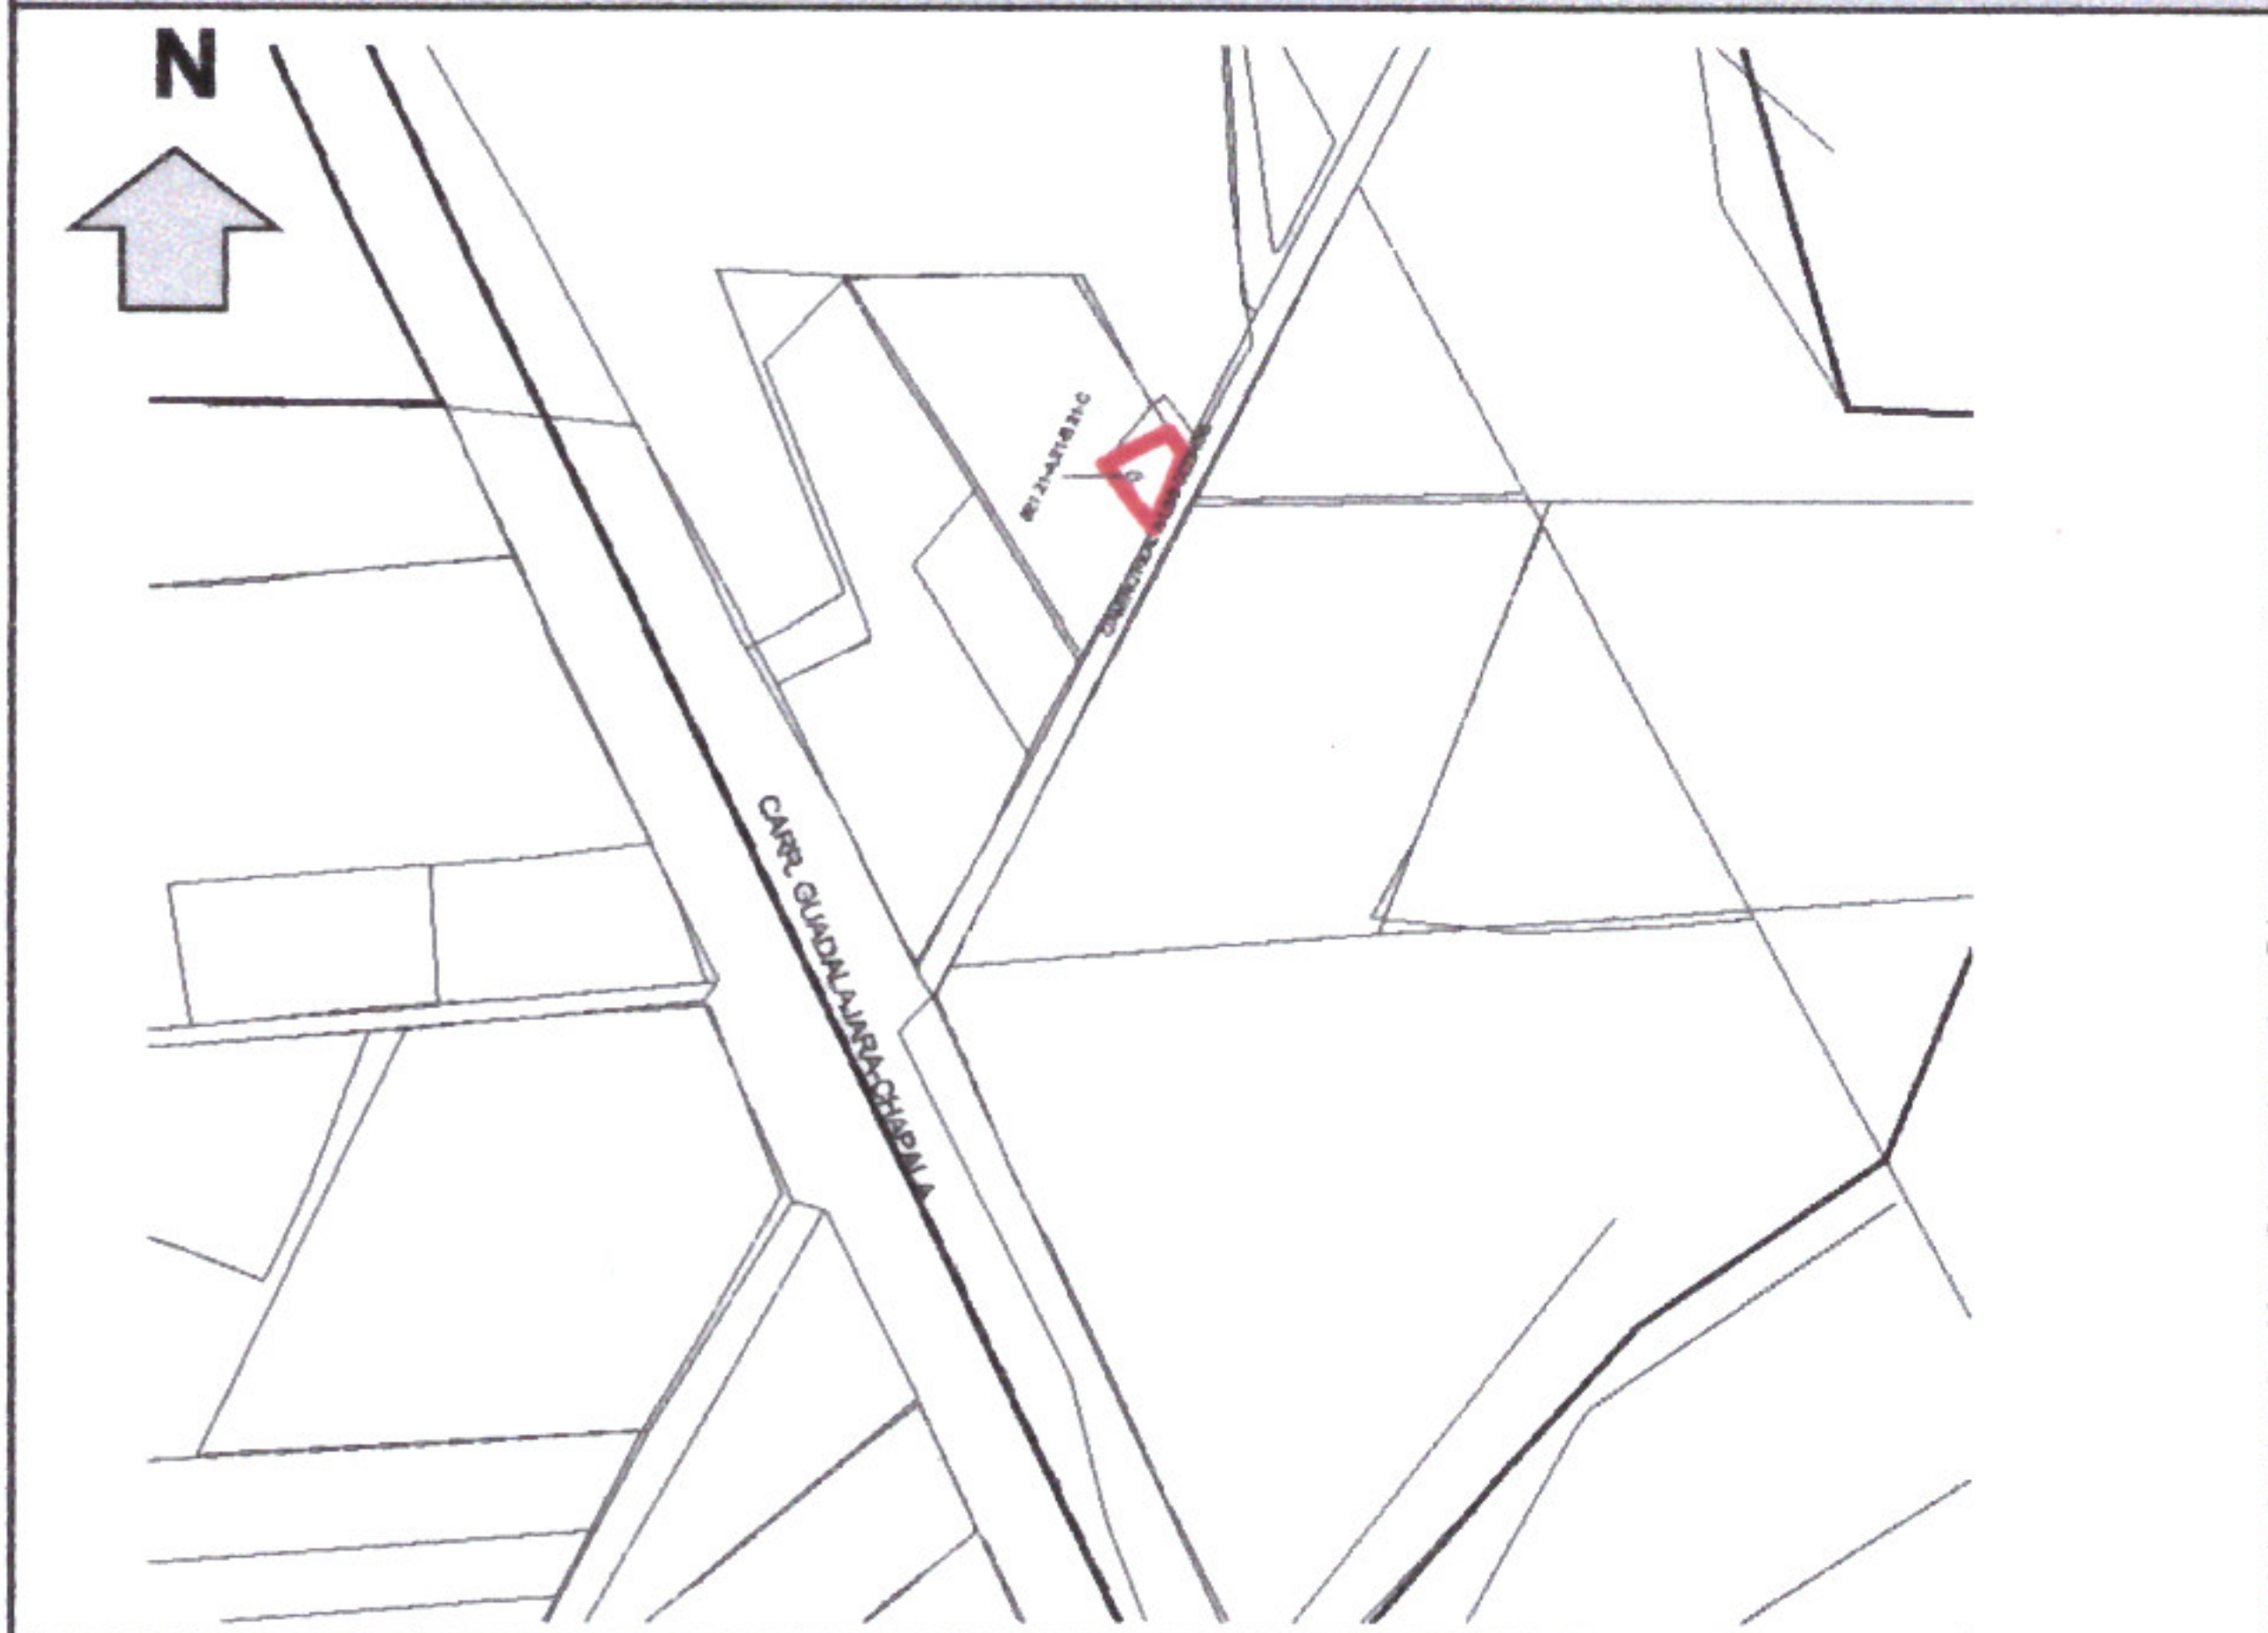


DIRECCIÓN DE DESARROLLO URBANO

LICENCIA DE ALINEAMIENTO Y ASIGNACIÓN DE NÚMERO OFICIAL	No.
	018/2025

DATOS DEL PROPIETARIO					
NOMBRE COMPLETO O RAZON SOCIAL:			LETICIA VAZQUEZ VAZQUEZ		
DOMICILIO:	*			COLONIA:	*
CIUDAD:	*	MUNICIPIO:	*	TEL.:	*

DATOS DEL PREDIO									
DOMICILIO:		CAMINO REAL DE LOS CEDROS No. 21, 21-A , 21-B y 21-C							
ENTRE LAS CALLES:		CARRETERA GDL-CHAPALA							
LOCALIDAD:		LOS CEDROS							
USO:		HABITACINAL							
ESCRITURA No.:		1,003,919		NOTARÍA		RAN			
CUENTA PREDIAL		R 004893		CLAVE CATASTRAL:					
DICTAMEN		*							
SUP. TERRENO		COS		CUS		NIVELES		CAJONES ESTAC	
0-25-14.8 M2		0.70		1.40		*		2	
RESTRICCIÓN FRONTAL			RESTRICCIÓN LATERAL				RESTRICCIÓN POSTERIOR		
3.00 M			N/A				3.00 M		

CROQUIS


CALIFICACIÓN				
CONCEPTO	CANTIDAD	UNIDAD	TARIFA	IMPORTE
ART. 43 II A 1) (Número Oficial)	3.00	PZA	\$35.38	\$106.14
ART. 105, I, a) (Formato Licencia)	1.00	PZA	\$80.24	\$80.24
ORDEN DE PAGO:	063	FECHA DE PAGO:	28/01/2025	RECIBO: 491
TOTAL			\$186.38	

IXTLAHUACÁN DE LOS MEMBRILLOS, JALISCO A 31 DE ENERO DEL 2025

ATENTAMENTE:



IXTLAHUACÁN DE LOS MEMBRILLOS
2024 2027
GOBIERNO MUNICIPAL
DIRECCIÓN DE
DESARROLLO URBANO