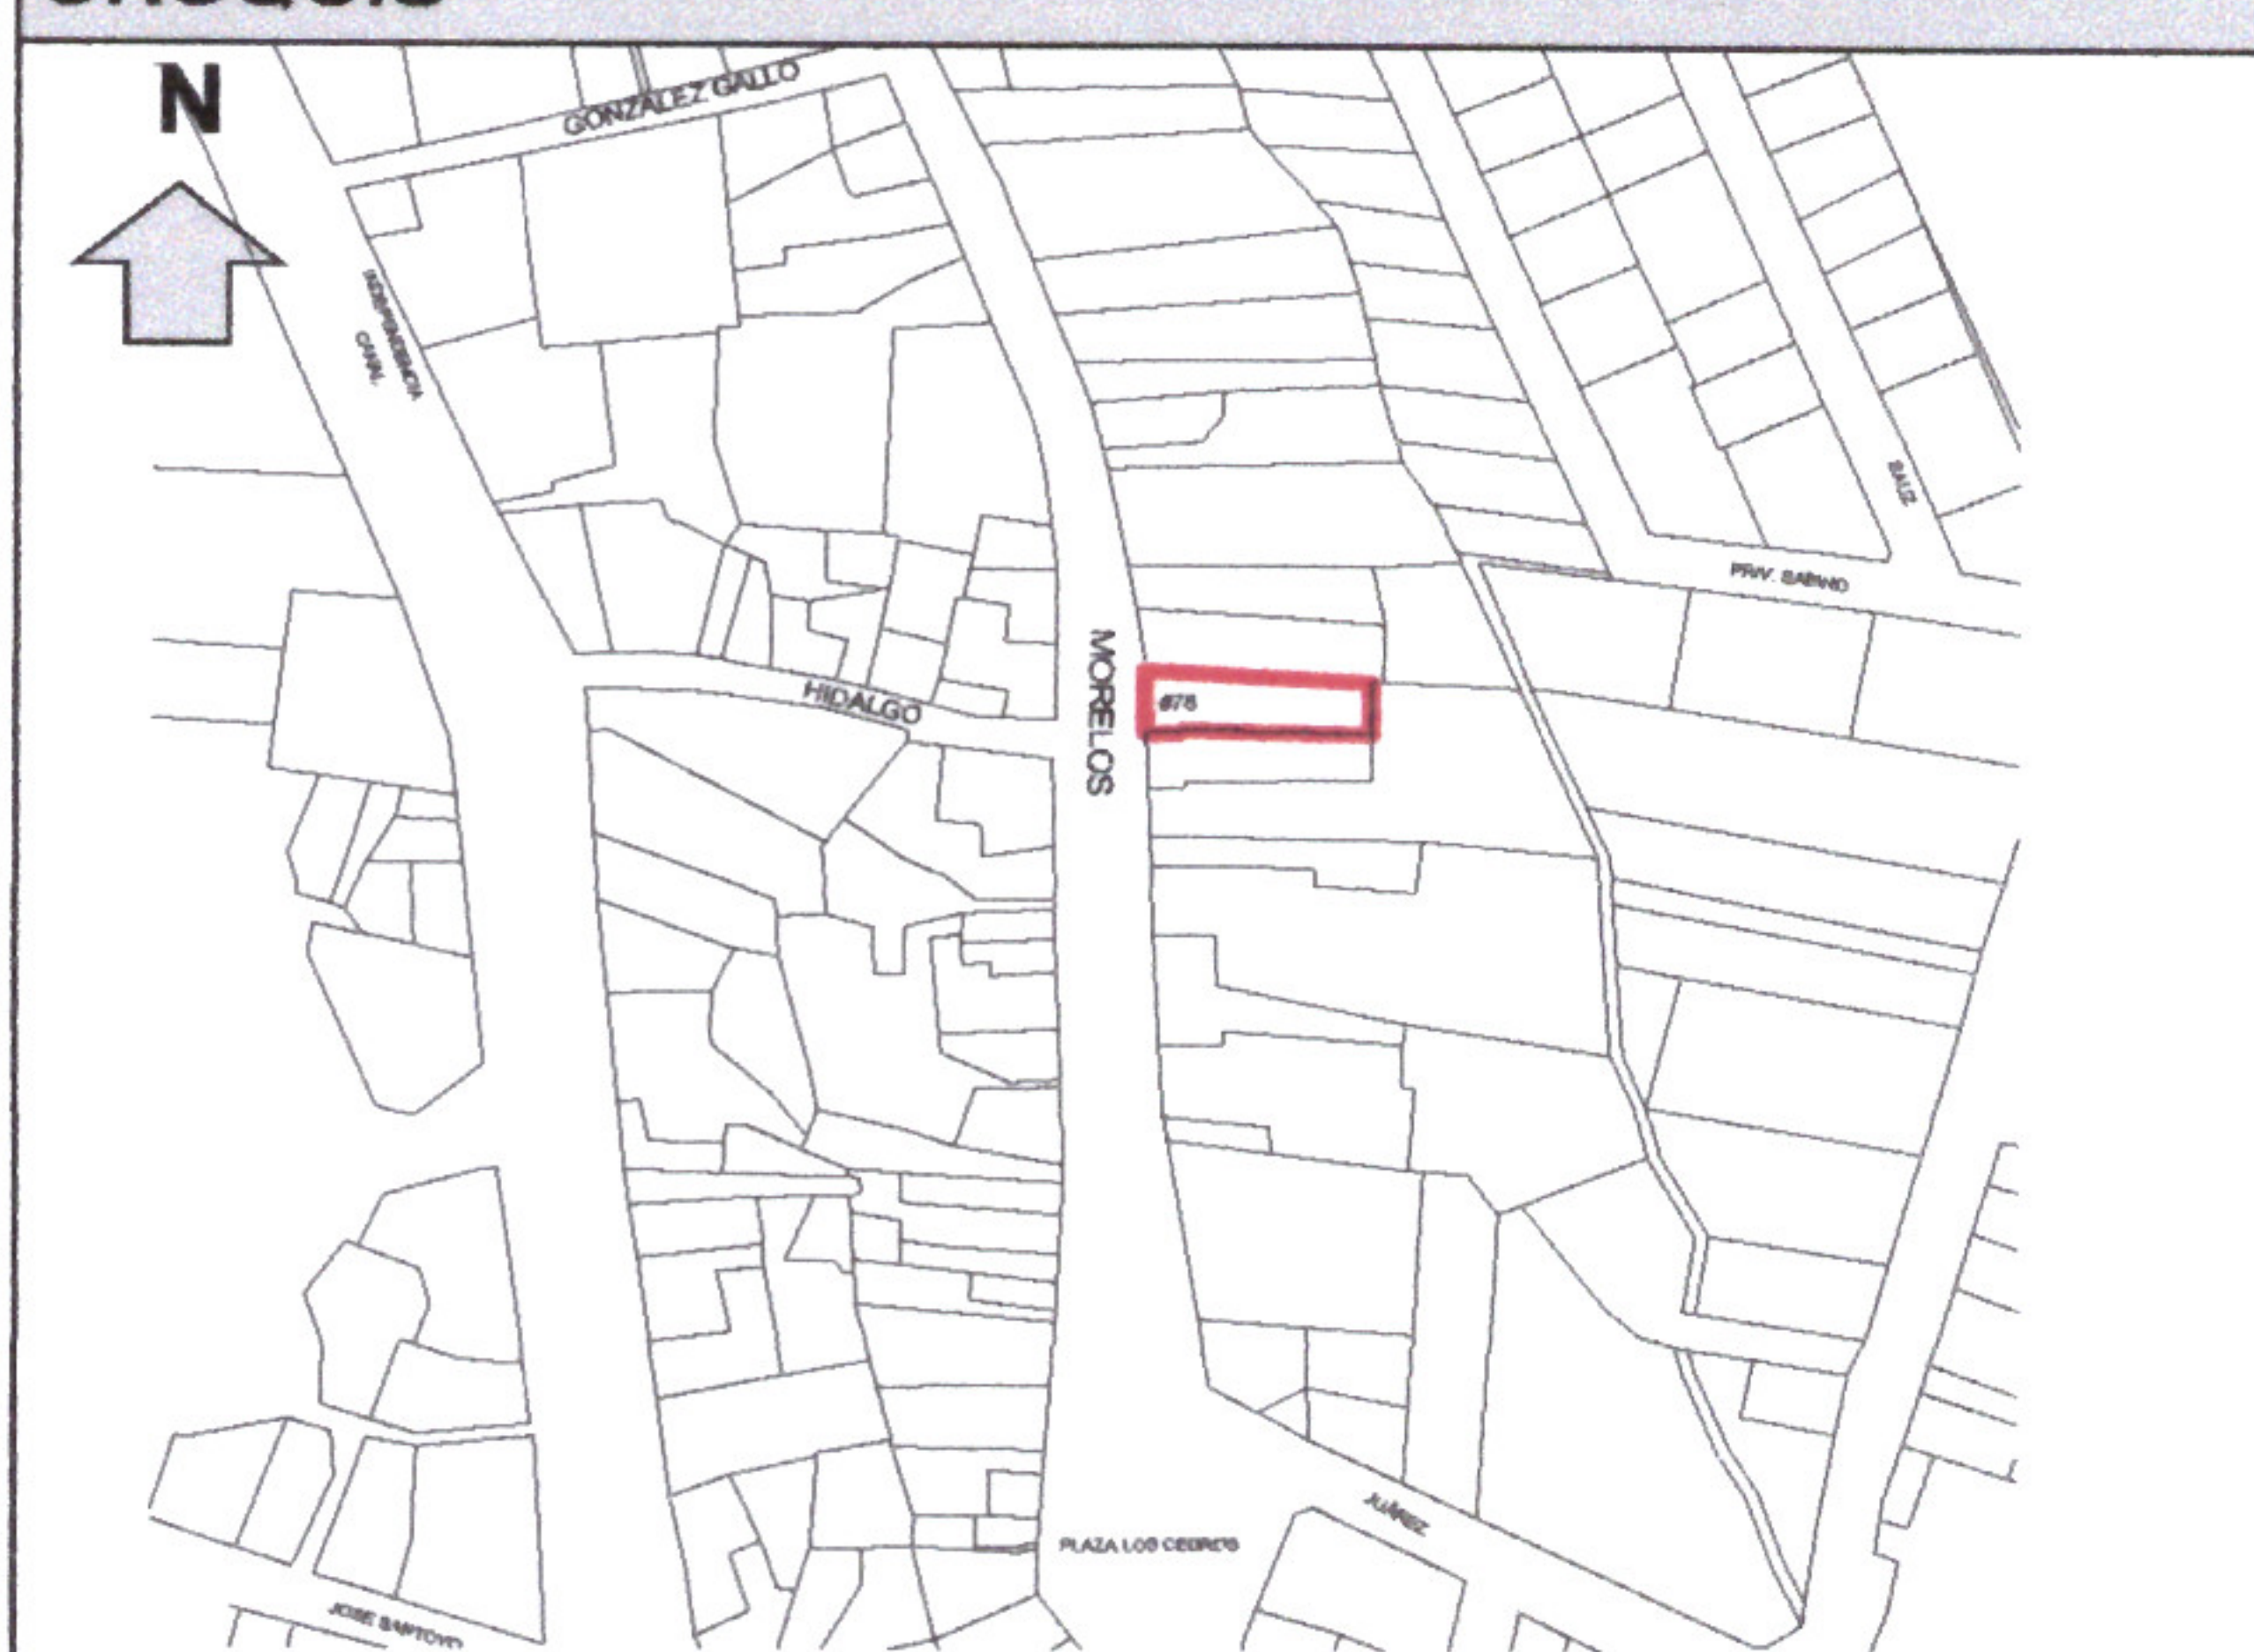


DIRECCIÓN DE DESARROLLO URBANO

LICENCIA DE ALINEAMIENTO Y ASIGNACIÓN DE NÚMERO OFICIAL	No.
	026/2025

DATOS DEL PROPIETARIO			
NOMBRE COMPLETO O RAZON SOCIAL:		ABRAHAM RAMON CHAVEZ ISLAS	
DOMICILIO:	*	COLONIA:	*
CIUDAD:	*	MUNICIPIO:	*
		TEL.:	*

DATOS DEL PREDIO					
DOMICILIO:		MORELOS No. 78			
ENTRE LAS CALLES:		HIDALGO Y GONZALEZ GALLO			
LOCALIDAD:		LOS CEDROS			
USO:		MIXTO HABITACINAL DENSIDAD MEDIA (M-H3-I)			
ESCRITURA No.:		COMPRA-VENTA		NOTARÍA	
CUENTA PREDIAL		U 009759		CLAVE CATASTRAL:	
DICTAMEN		*			
SUP. TERRENO		COS	CUS	NIVELES	CAJONES ESTAC
319.52		M2	0.70	1.40	*
3		2			
RESTRICCIÓN FRONTAL		RESTRICCIÓN LATERAL		RESTRICCIÓN POSTERIOR	
3.00 M		N/A		3.00 M	

CROQUIS	
	

CALIFICACIÓN									
CONCEPTO					CANTIDAD	UNIDAD	TARIFA	IMPORTE	
ART. 43 I A 2) (Alineamiento)					10.00	ML	\$29.48	\$294.80	
ART. 43 II A 1) (Número Oficial)					1.00	PZA	\$35.38	\$35.38	
ART. 105, I, a) (Formato Licencia)					1.00	PZA	\$80.24	\$80.24	
ORDEN DE PAGO:		099	FECHA DE PAGO:	10/02/2025	RECIBO:	1616	TOTAL		\$410.42

IXTLAHUACÁN DE LOS MEMBRILLOS, JALISCO A 17 DE FEBRERO DEL 2025

ATENTAMENTE:



ING. JUAN PABLO HERNANDEZ PADILLA
DIRECTOR DE DESARROLLO URBANO

