


DIRECCIÓN DE DESARROLLO URBANO

LICENCIA DE ALINEAMIENTO Y ASIGNACIÓN DE NÚMERO OFICIAL	No.
	027/2025

DATOS DEL PROPIETARIO					
NOMBRE COMPLETO O RAZON SOCIAL:			ROSA MARIA FARIAS MORA		
DOMICILIO:	*			COLONIA:	*
CIUDAD:	*	MUNICIPIO:	*	TEL.:	*


DATOS DEL PREDIO					
DOMICILIO:		SENDERO A LA CAPILLA No. 1-A			
ENTRE LAS CALLES:		CARR. ANTIGUA A LA CAPILLA Y VEREDA DEL TULIPAN			
LOCALIDAD:		FRACC. SAN MATEO			
USO:		CORREDOR INDUSTRIAL LOGISTICO			
ESCRITURA No.:		9,921	NOTARÍA	3(TALA)	
CUENTA PREDIAL		U 011242	CLAVE CATASTRAL:		
DICTAMEN		*			
SUP. TERRENO		COS	CUS	NIVELES	CAJONES ESTAC
2,700.00	M2	*	*	*	*
RESTRICCIÓN FRONTAL		RESTRICCIÓN LATERAL		RESTRICCIÓN POSTERIOR	
*		*		*	

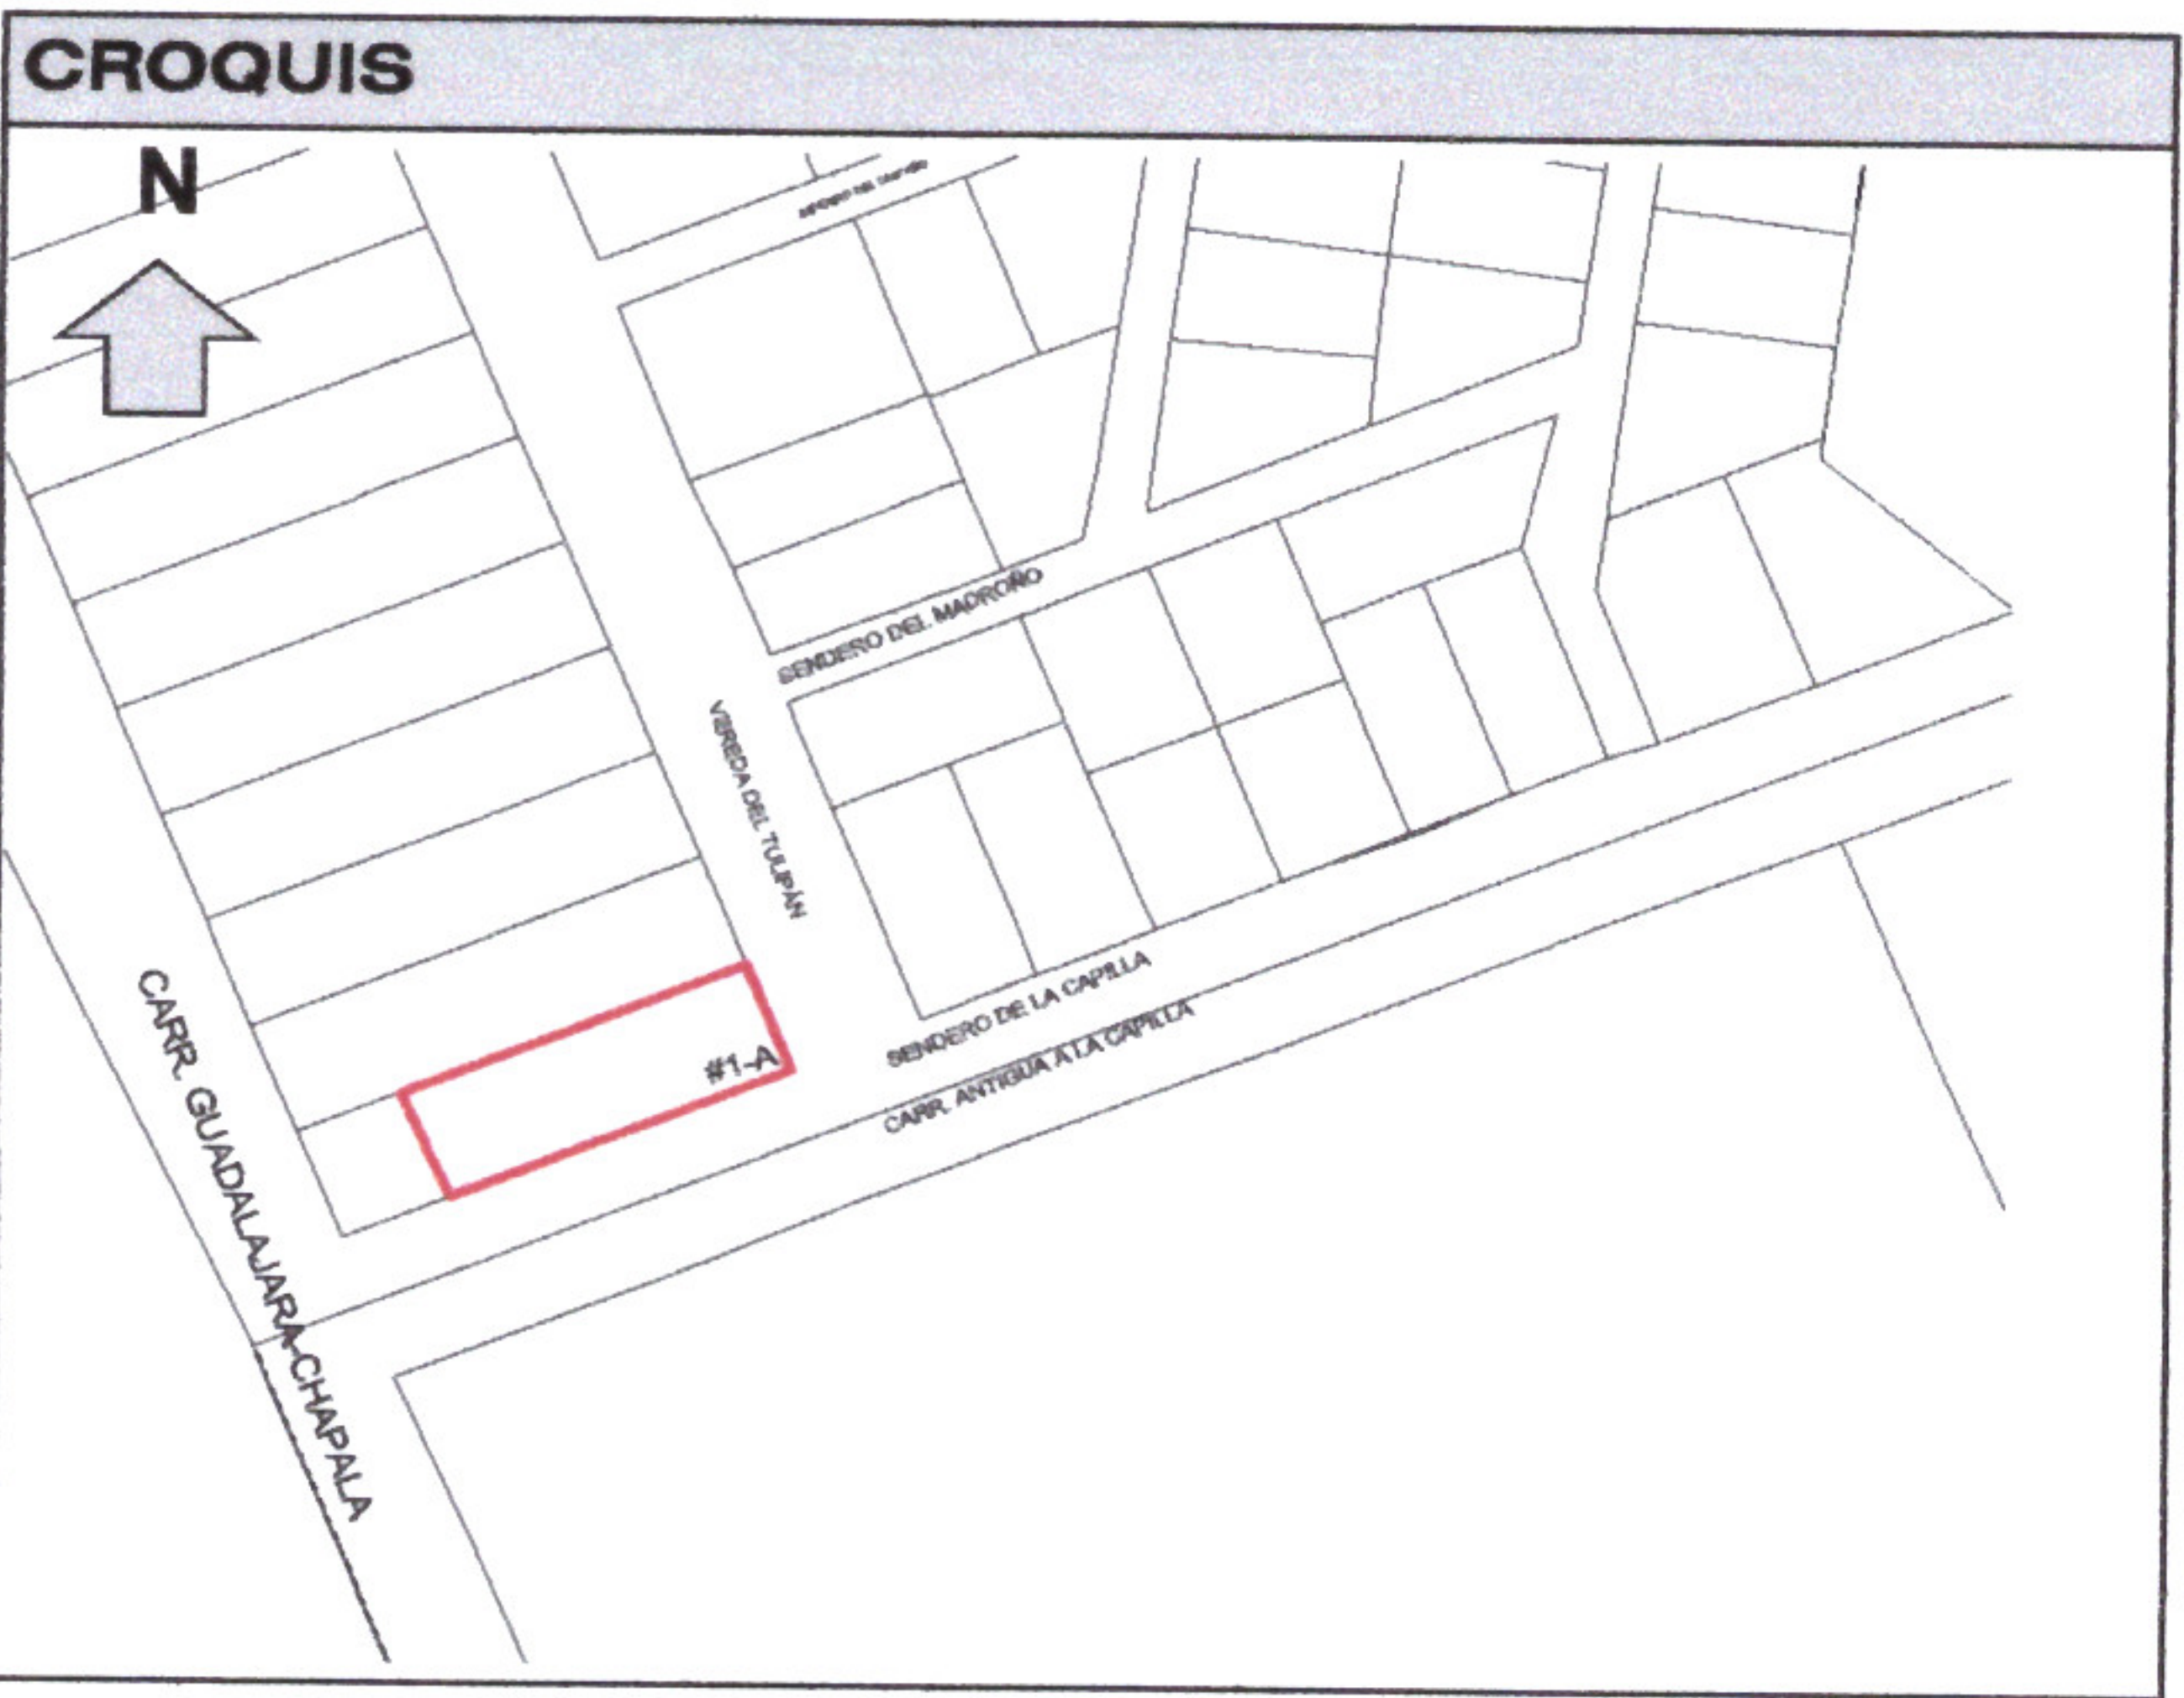

CALIFICACIÓN							
CONCEPTO				CANTIDAD	UNIDAD	TARIFA	IMPORTE
ART. 43 I B d) (Alineamiento)				30.00	ML	\$82.54	\$2,476.20
ART. 43 II B 1 d) (Número Oficial)				1.00	PZA	\$141.49	\$141.49
ART. 105, I, a) (Formato Licencia)				1.00	PZA	\$80.24	\$80.24
ORDEN DE PAGO:	107	FECHA DE PAGO:	13/02/2025	RECIBO:	1990	TOTAL	
							\$2,697.93

IXTLAHUACÁN DE LOS MEMBRILLOS, JALISCO A 19 DE FEBRERO DEL 2025

ATENTAMENTE

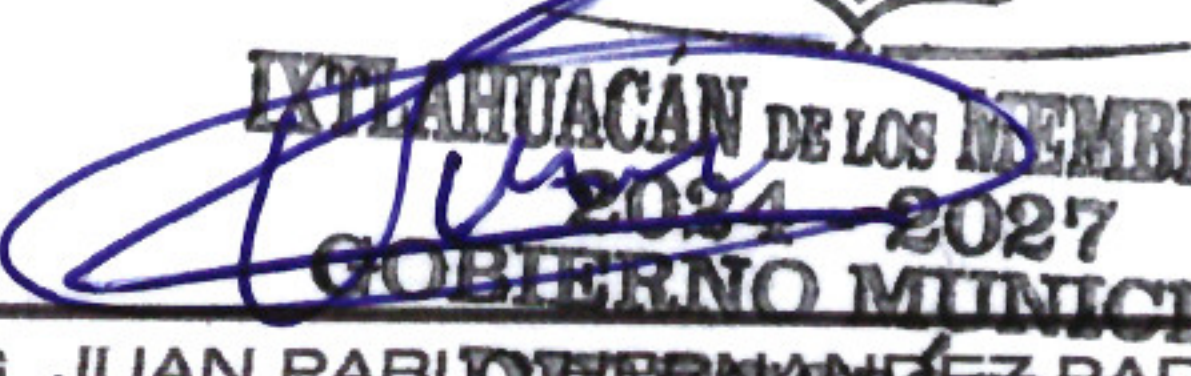
GOBIERNO MUNICIPAL
ING. JUAN PABLO HERNÁNDEZ RADILLA
DIRECCIÓN DE DESARROLLO URBANO