


DIRECCIÓN DE DESARROLLO URBANO

LICENCIA DE ALINEAMIENTO Y ASIGNACIÓN DE NÚMERO OFICIAL	No.
	030/2025

DATOS DEL PROPIETARIO					
NOMBRE COMPLETO O RAZON SOCIAL:		FLORENCIO MARTINEZ CARRILLO			
DOMICILIO:	*			COLONIA:	*
CIUDAD:	*	MUNICIPIO:	*	TEL.:	*

DATOS DEL PREDIO					
DOMICILIO:		CALLE PINO No. 12			
ENTRE LAS CALLES:		LA TINAJA Y GUAMUCHIL			
LOCALIDAD:		LOMAS ATEQUIZA, COL. LOS MEZQUITES			
USO:		MIXTO HABITACINAL DENSIDAD MEDIA (M-H3-I)			
ESCRITURA No.:		2,774	NOTARÍA	4(ATOTONILCO)	
CUENTA PREDIAL		U 013130	CLAVE CATASTRAL:		
DICTAMEN		*			
SUP. TERRENO		COS	CUS	NIVELES	CAJONES ESTAC
258.29 M2		0.70	1.40	*	2
RESTRICCIÓN FRONTAL		RESTRICCIÓN LATERAL		RESTRICCIÓN POSTERIOR	
3.00 M		N/A		3.00 M	

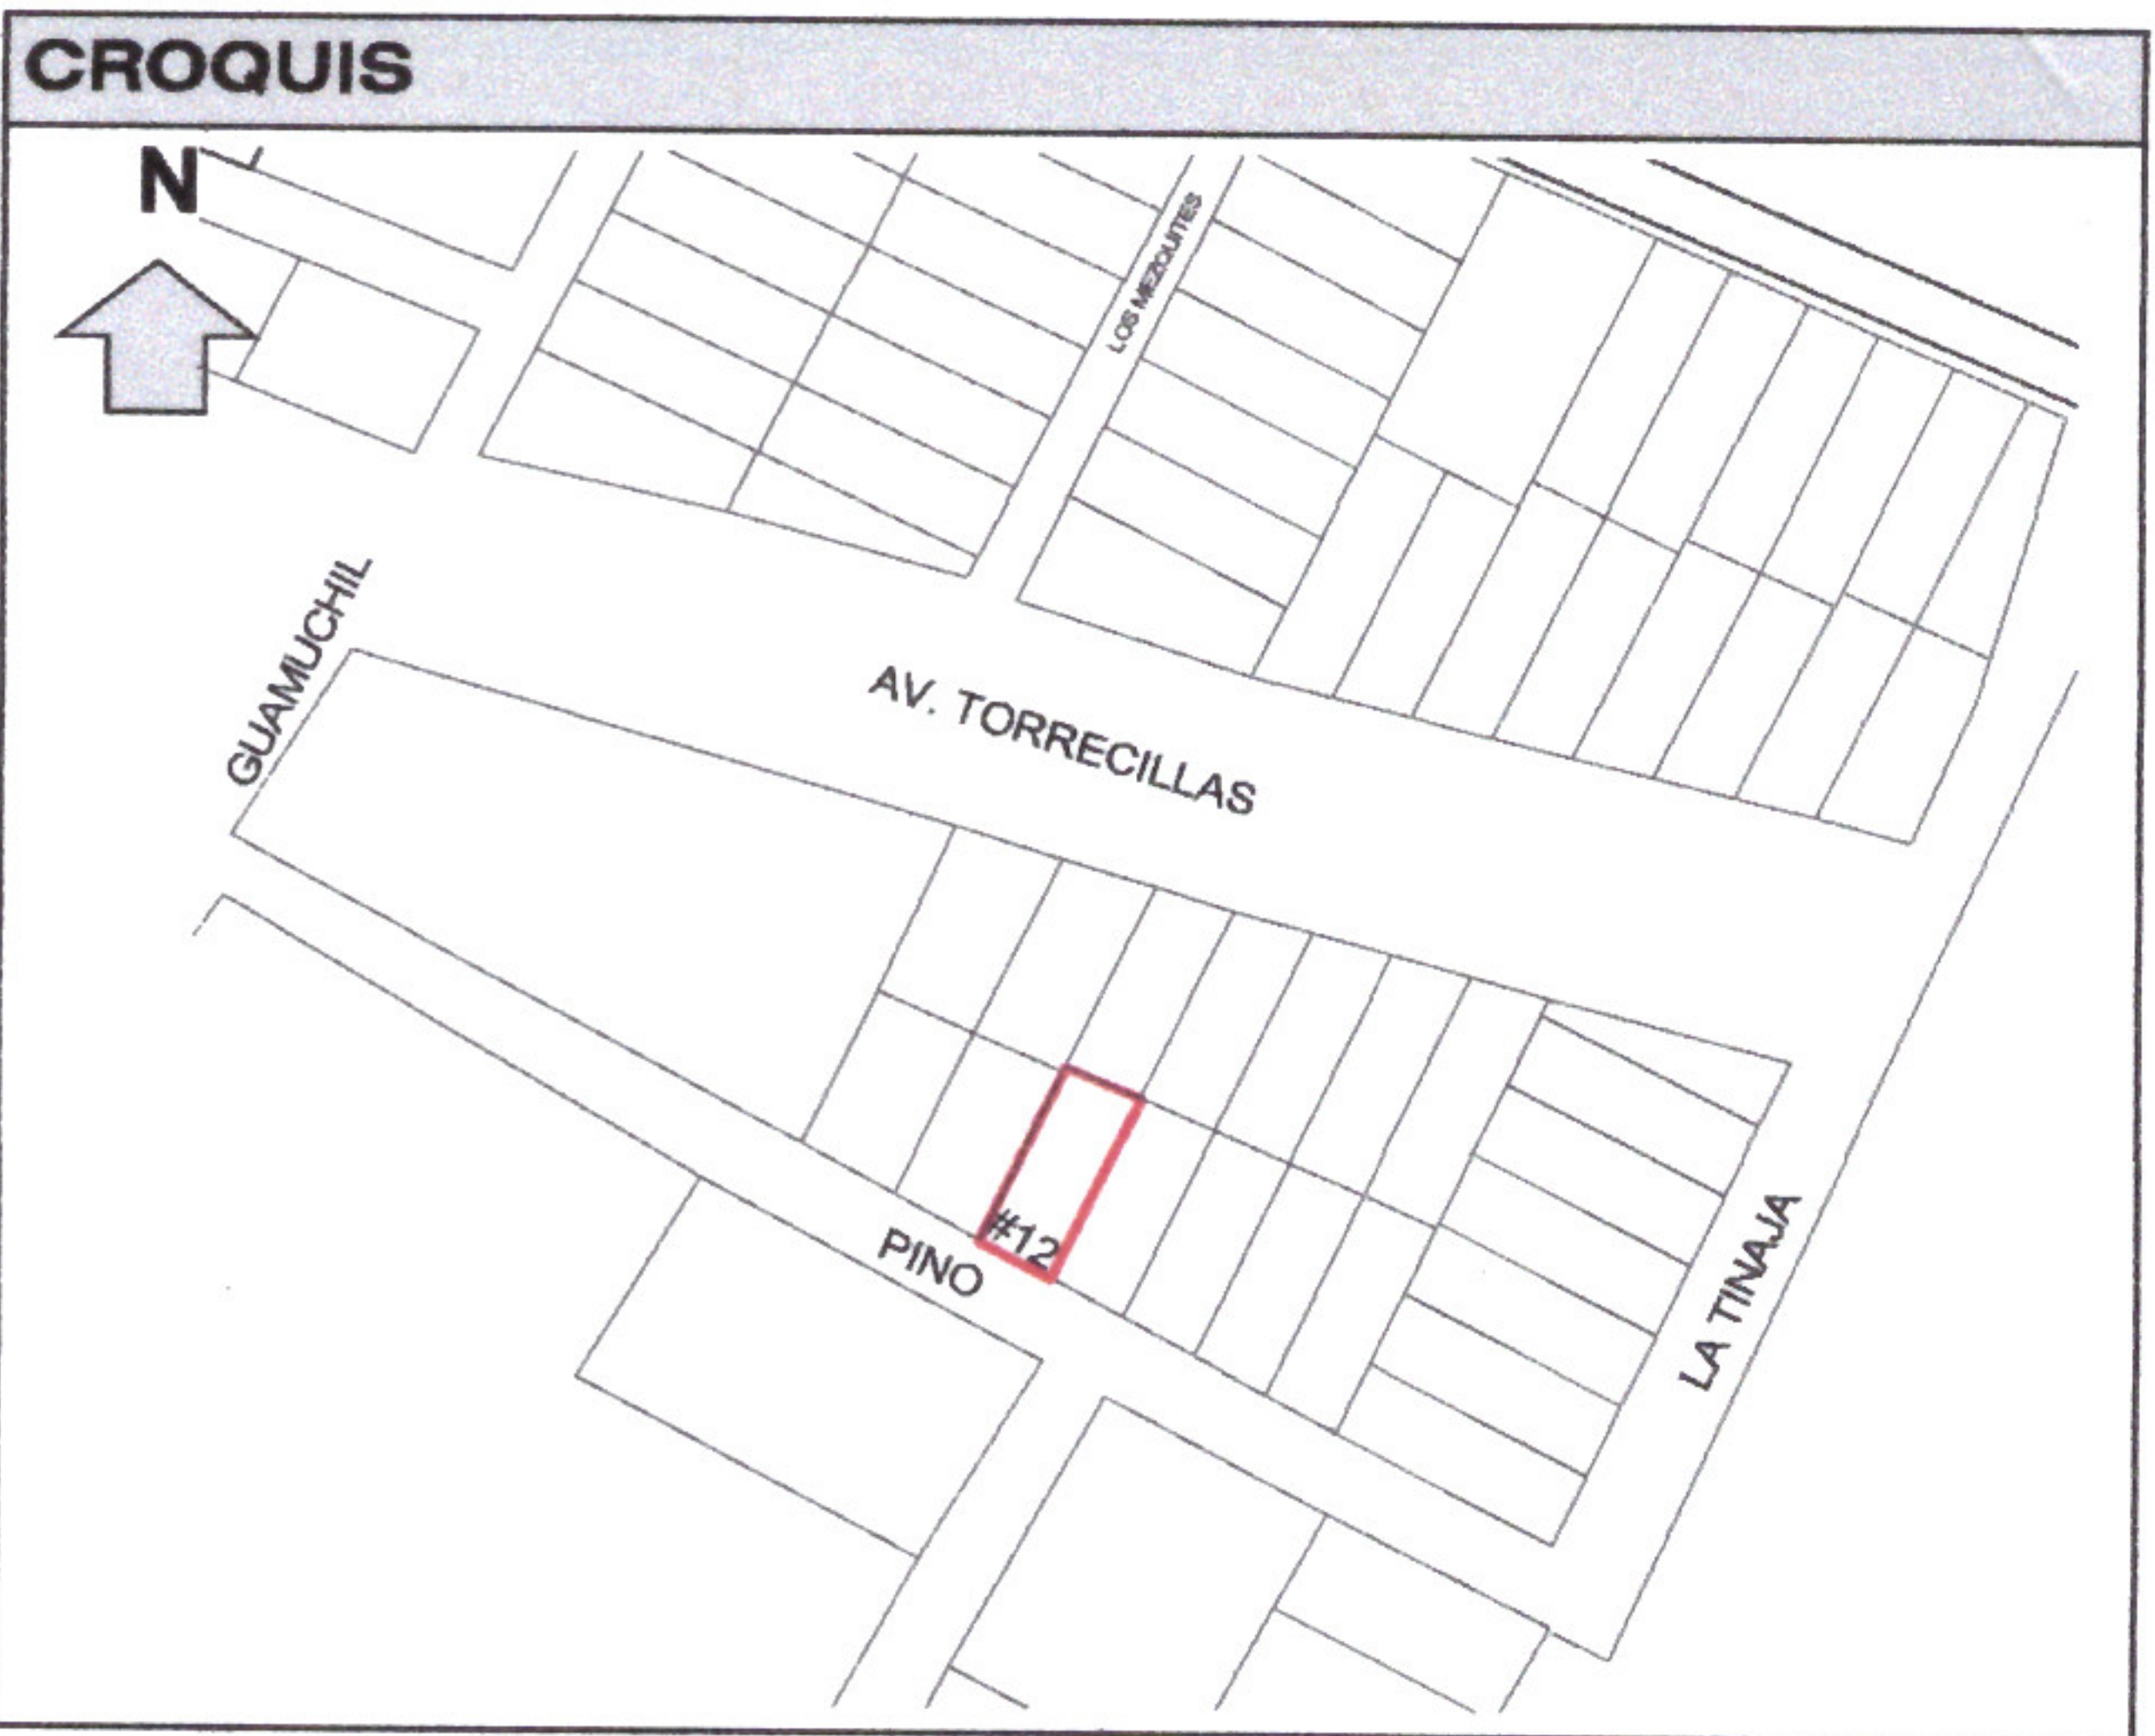

CALIFICACIÓN								
CONCEPTO				CANTIDAD	UNIDAD	TARIFA	IMPORTE	
ART. 43 I A 2) (Alineamiento)				10.00	ML	\$29.48	\$294.80	
ART. 43 II A 1) (Número Oficial)				1.00	PZA	\$35.38	\$35.38	
ART. 105, I, a) (Formato Licencia)				1.00	PZA	\$80.24	\$80.24	
ORDEN DE PAGO:	116	FECHA DE PAGO:	17/02/2025	RECIBO:	2092	TOTAL		\$410.42

IXTLAHUACÁN DE LOS MEMBRILLOS, JALISCO A 24 DE FEBRERO DEL 2025

ATENTAMENTE:



ING. JUAN PABLO HERNANDEZ PADILLA
DIRECTOR DE DESARROLLO URBANO

