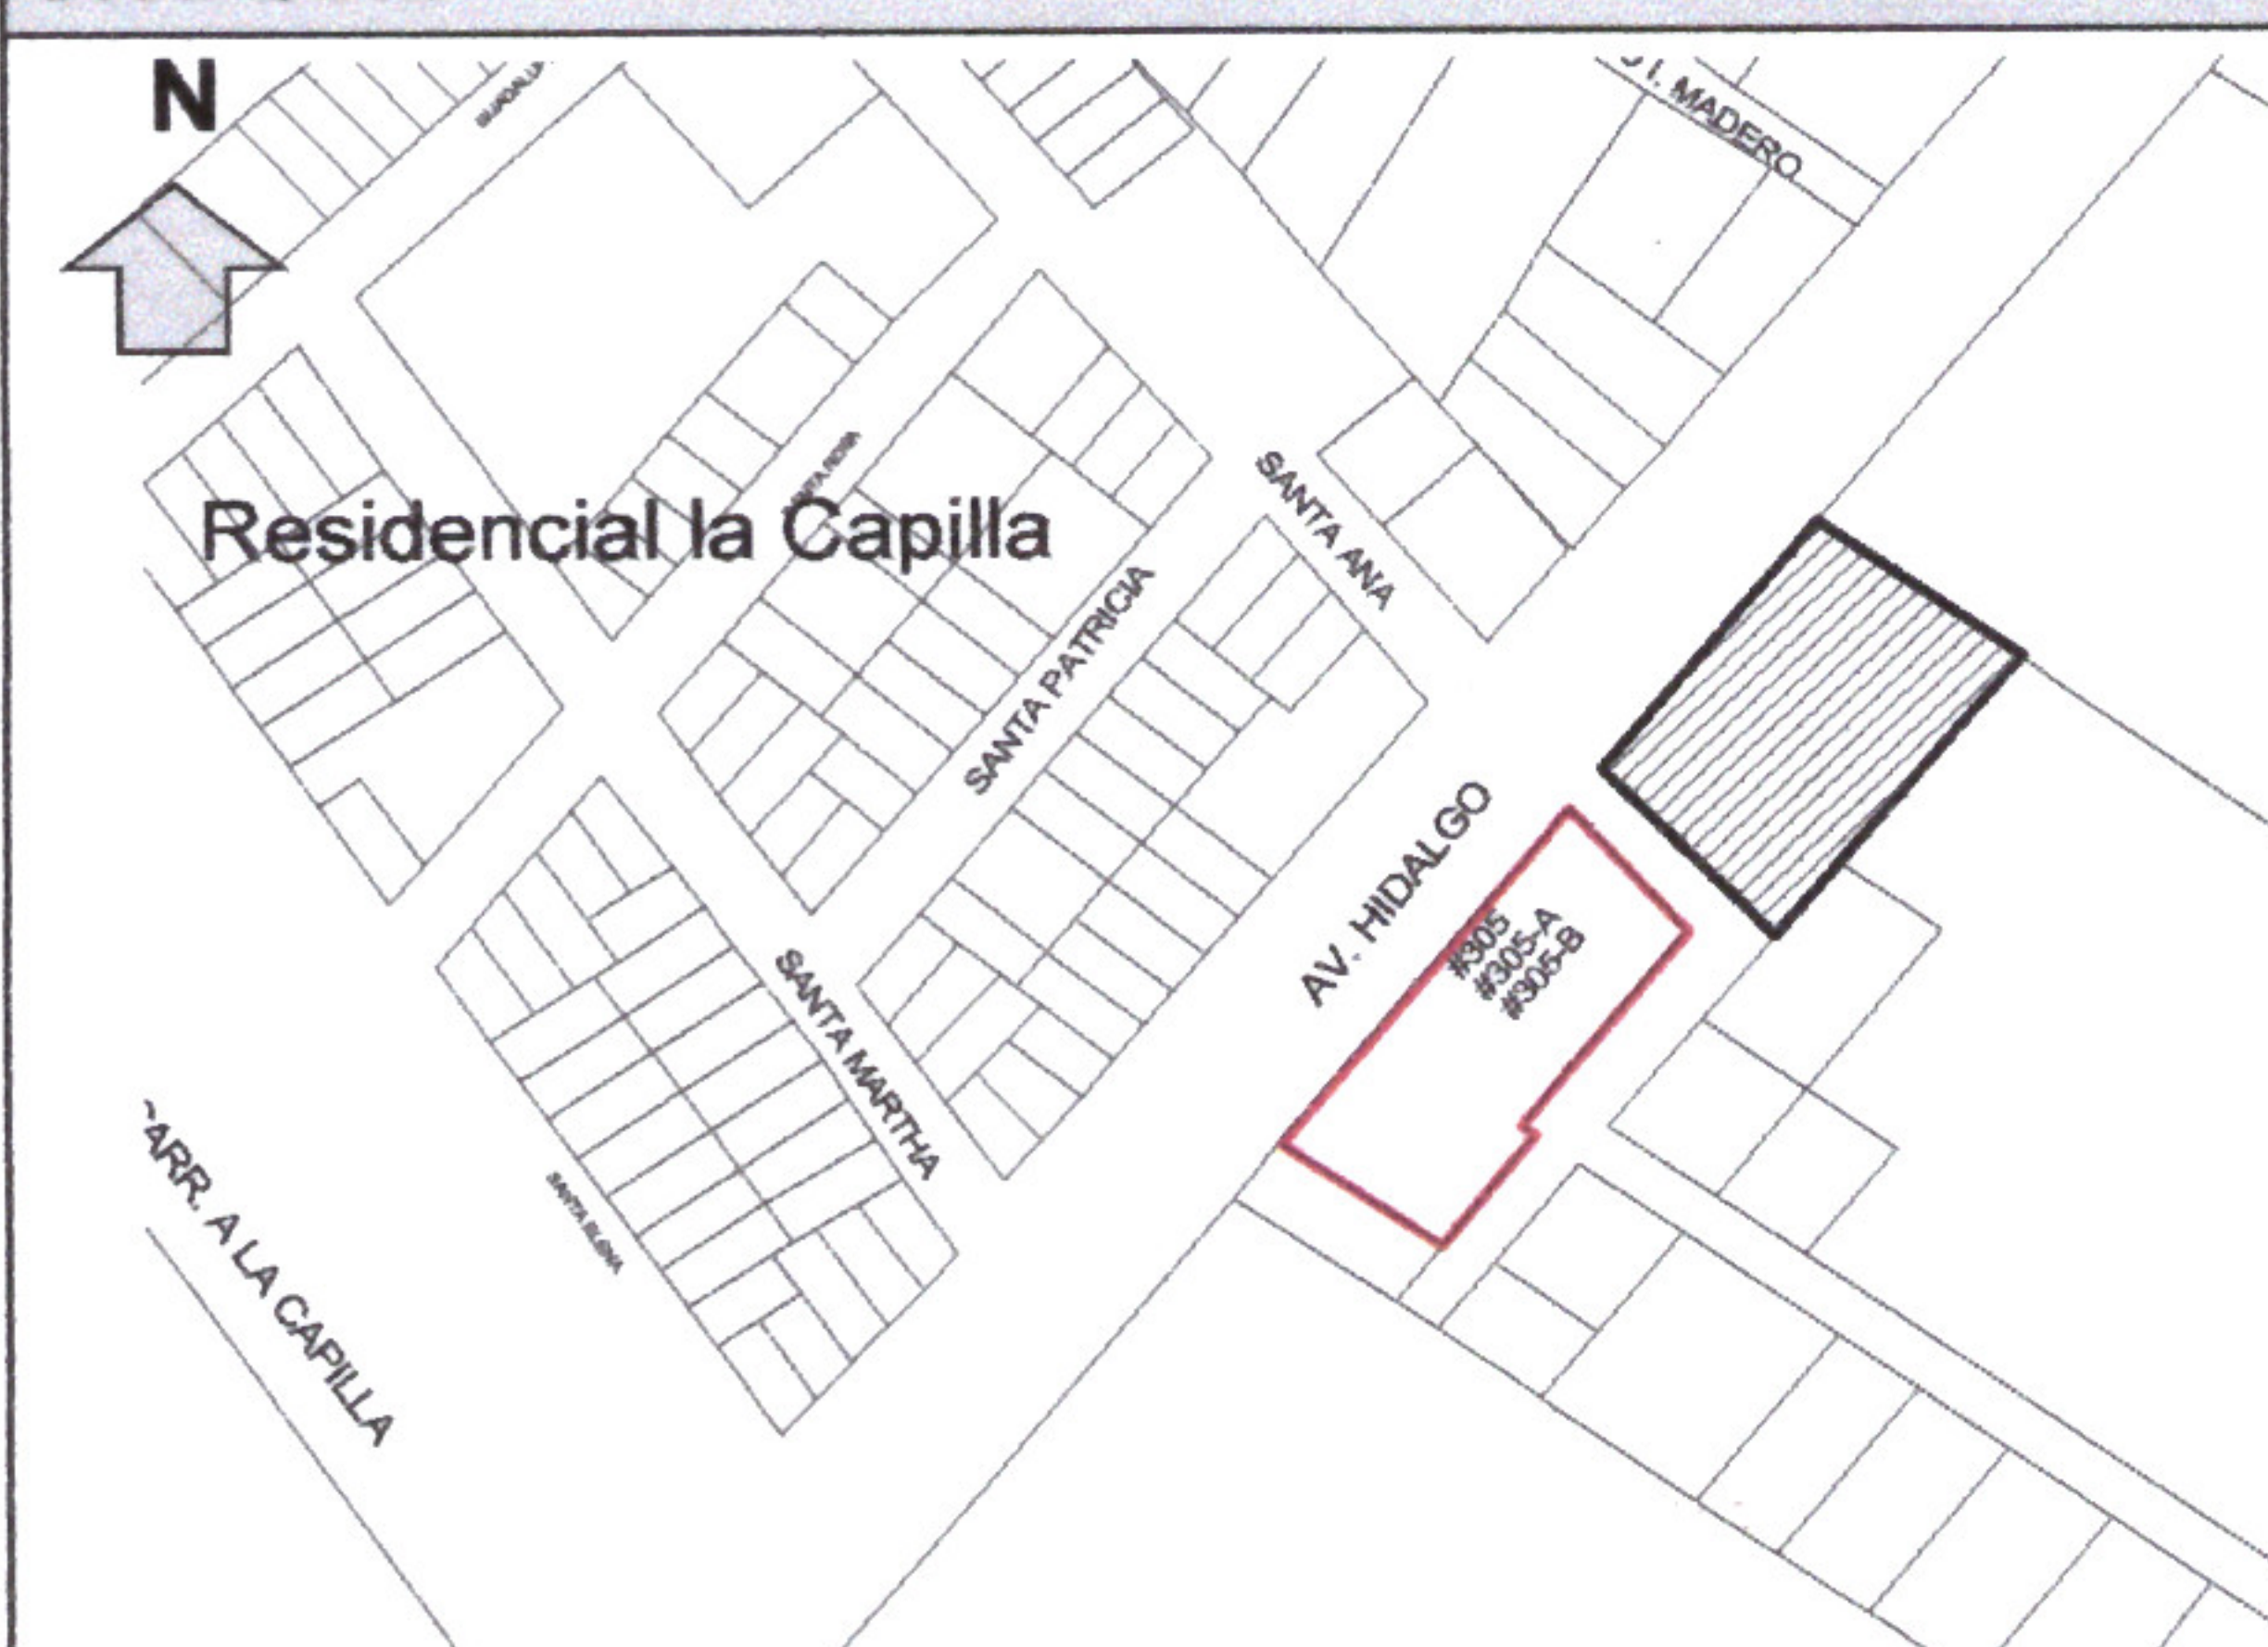


DIRECCIÓN DE DESARROLLO URBANO

LICENCIA DE ALINEAMIENTO Y ASIGNACIÓN DE NÚMERO OFICIAL	No.
	034/2025

DATOS DEL PROPIETARIO					
NOMBRE COMPLETO O RAZON SOCIAL:			SABINO ORTIZ VILLALOBOS		
DOMICILIO:	*			COLONIA:	*
CIUDAD:	*	MUNICIPIO:	*	TEL.:	*

DATOS DEL PREDIO						
DOMICILIO:		AVENIDA HIDALGO No. 305, 305-A y 305-B				
ENTRE LAS CALLES:		SANTA ANA Y SANTA MARTHA				
LOCALIDAD:		LA CAPILLA				
USO:		COMERCIOS Y SERVICIOS BARRIALES (CS-B)				
ESCRITURA No.:		PODER		NOTARÍA		
CUENTA PREDIAL		R004354		CLAVE CATASTRAL:		
DICTAMEN		*				
SUP. TERRENO		COS		CUS		NIVELES
10.00		HA				*
RESTRICCIÓN FRONTAL		RESTRICCIÓN LATERAL			RESTRICCIÓN POSTERIOR	
3.00 M		N/A			3.00 M	

CROQUIS	
	

CALIFICACIÓN							
CONCEPTO				CANTIDAD	UNIDAD	TARIFA	IMPORTE
ART. 43 I B 2) (Alineamiento)				25.00	ML	\$29.48	\$737.00
ART. 43 II B 1 b) (Número Oficial)				3.00	PZA	\$70.75	\$212.25
ART. 105, I, a) (Formato Licencia)				1.00	PZA	\$80.24	\$80.24
ORDEN DE PAGO:		129	FECHA DE PAGO:	20/02/2025	RECIBO:	2304	TOTAL \$1,029.49

IXTLAHUACÁN DE LOS MEMBRILLOS, JALISCO A 24 DE FEBRERO DEL 2025

ATENTAMENTE:



IXTLAHUACÁN DE LOS MEMBRILLOS
2024 - 2027
GOBIERNO MUNICIPAL
DIRECCIÓN DE
DESARROLLO URBANO
ING. JUAN PABLO HERNANDEZ
DIRECTOR DE DESARROLLO URBANO