

DIRECCIÓN DE DESARROLLO URBANO

LICENCIA DE ALINEAMIENTO Y ASIGNACIÓN DE NÚMERO OFICIAL	No.
	035/2025

DATOS DEL PROPIETARIO					
NOMBRE COMPLETO O RAZON SOCIAL:			GENARO ZAMBRANO HERNANDEZ Y CDA.		
DOMICILIO:	*			COLONIA:	*
CIUDAD:	*	MUNICIPIO:	*	TEL.:	*

DATOS DEL PREDIO


DOMICILIO:	CALLE GARCIA DE HERRERA No. 42				
ENTRE LAS CALLES:	DEL CEDRO Y DEL EBANO				
LOCALIDAD:	CABECERA MUNICIPAL				
USO:	MIXTO HABITACINAL DENSIDAD MEDIA (M-H3-I)				
ESCRITURA No.:	1,084	NOTARÍA	5(CHAPALA)		
CUENTA PREDIAL	U 007596	CLAVE CATASTRAL:			
DICTAMEN	*				
SUP. TERRENO	COS	CUS	NIVELES	CAJONES ESTAC	
126.00	M2	0.70	1.40	*	2
RESTRICCIÓN FRONTAL		RESTRICCIÓN LATERAL		RESTRICCIÓN POSTERIOR	
3.00 M		N/A		3.00 M	

CROQUIS

CALIFICACIÓN					
CONCEPTO			CANTIDAD	UNIDAD	TARIFA
ART. 43 I A 2) (Alineamiento)			14.00	ML	\$29.48
ART. 43 II A 1) (Número Oficial)			1.00	PZA	\$35.38
ART. 105, I, a) (Formato Licencia)			1.00	PZA	\$80.24
ORDEN DE PAGO:	144	FECHA DE PAGO:	27/02/2025	RECIBO:	3003
				TOTAL	\$528.34

IXTLAHUACÁN DE LOS MEMBRILLOS, JALISCO A 06 DE MARZO DEL 2025

ATENTAMENTE:

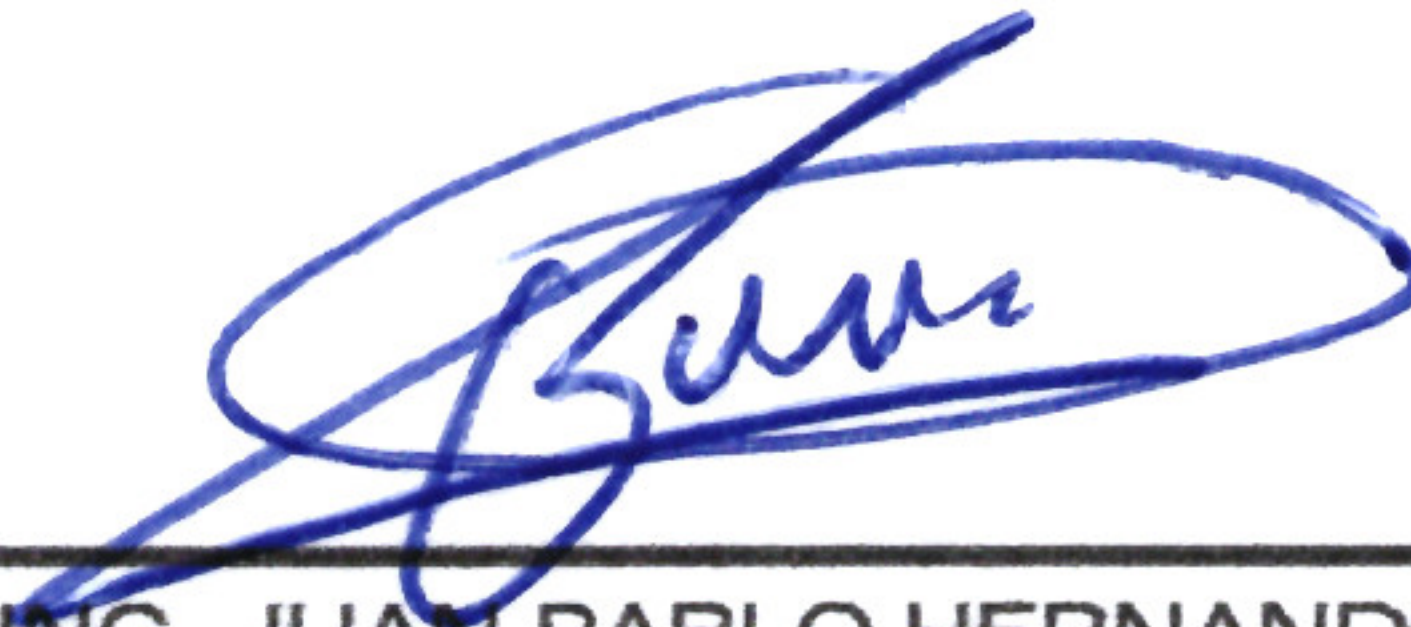

ING. JUAN PABLO HERNANDEZ PADILLA
DIRECTOR DE DESARROLLO URBANO



IXTLAHUACÁN DE LOS MEMBRILLOS
2024 - 2027
GOBIERNO MUNICIPAL
DIRECCIÓN DE
DESARROLLO URBANO