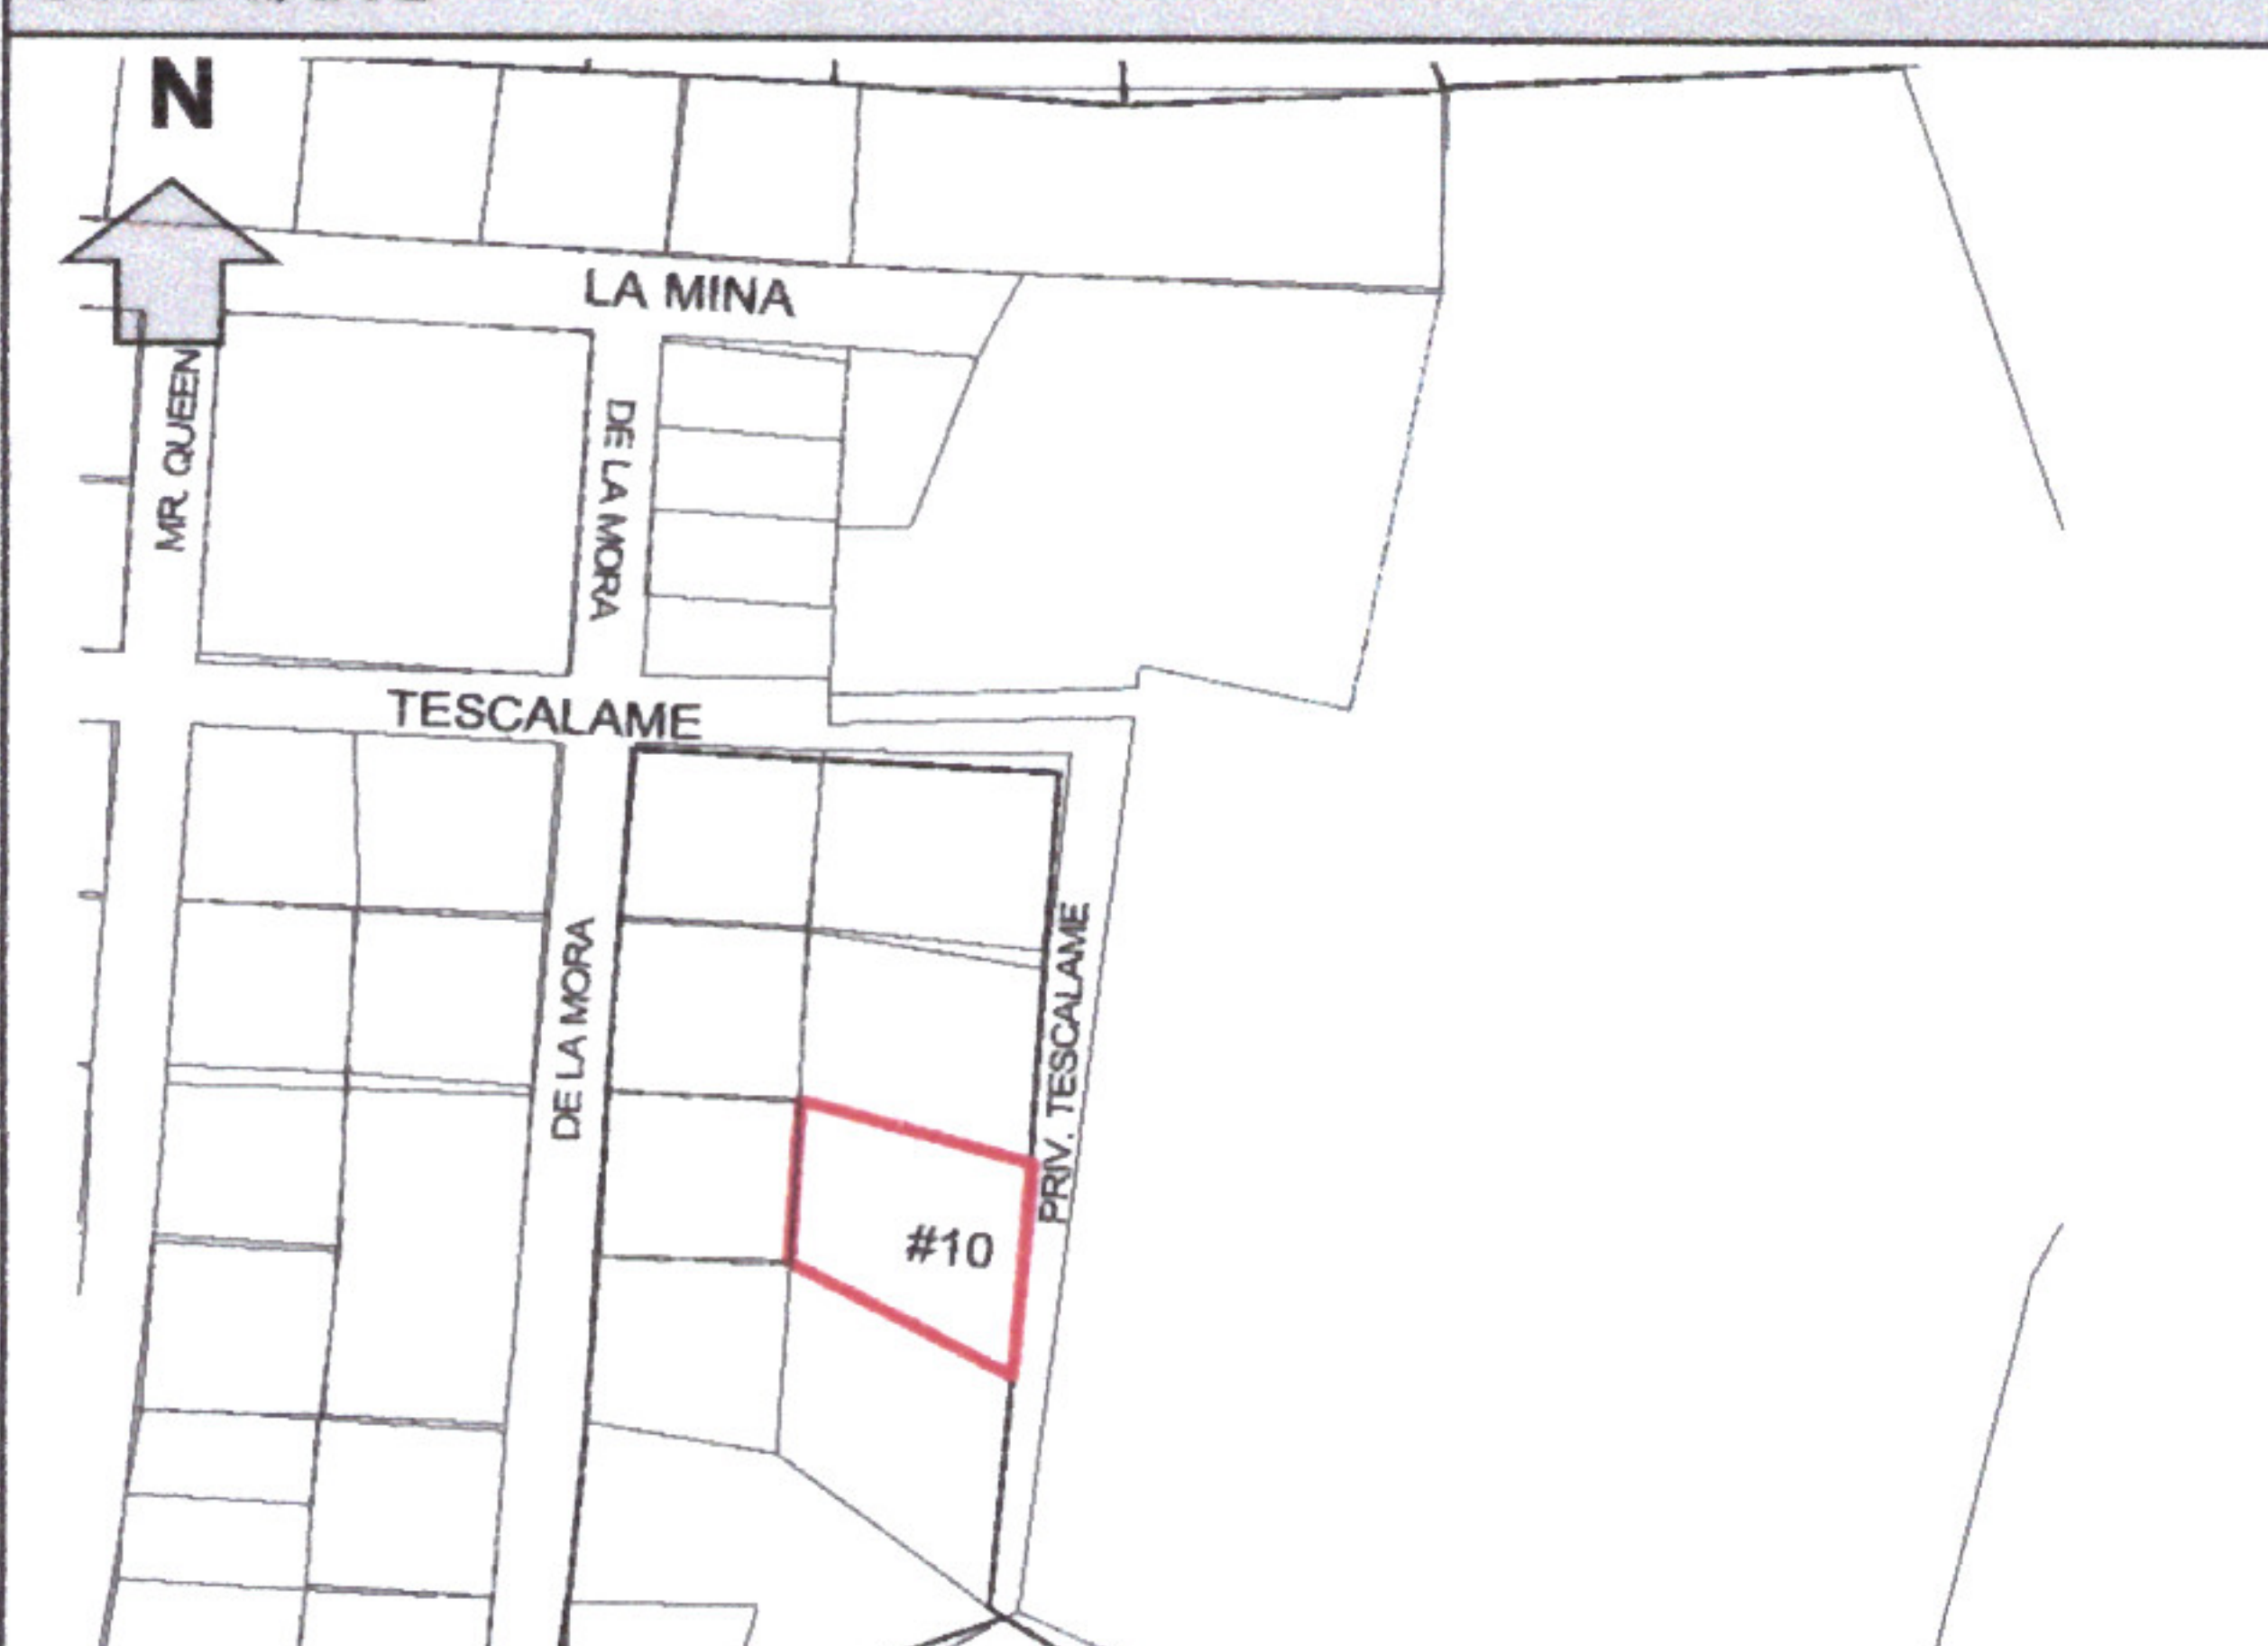


DIRECCIÓN DE DESARROLLO URBANO

LICENCIA DE ALINEAMIENTO Y ASIGNACIÓN DE NÚMERO OFICIAL	No.
	066/2025

DATOS DEL PROPIETARIO					
NOMBRE COMPLETO O RAZON SOCIAL:			ELVA RAMIREZ AGUILAR Y CDOS.		
DOMICILIO:	*			COLONIA:	*
CIUDAD:	*	MUNICIPIO:	*	TEL.:	*


DATOS DEL PREDIO									
DOMICILIO:		PRIVADA TESCALAME No. 10							
ENTRE LAS CALLES:		TESCALAME							
LOCALIDAD:		BUENAVISTA							
USO:		MIXTO HABITACINAL DENSIDAD MEDIA (M-H3-I)							
ESCRITURA No.:		9,075		NOTARÍA		4(OCOTLAN)			
CUENTA PREDIAL		U 045497		CLAVE CATASTRAL:					
DICTAMEN		*							
SUP. TERRENO		COS		CUS		NIVELES		CAJONES ESTAC	
546.28		M2		0.70		1.40		* 2	
RESTRICCIÓN FRONTAL			RESTRICCIÓN LATERAL			RESTRICCIÓN POSTERIOR			
3.00 M			N/A			3.00 M			

CROQUIS									
									

CALIFICACIÓN				
CONCEPTO		CANTIDAD	UNIDAD	TARIFA
ART. 43 I A 2) (Alineamiento)		24.00	ML	\$29.48
ART. 43 II A 1) (Número Oficial)		1.00	PZA	\$35.38
ART. 105, I, a) (Formato Licencia)		1.00	PZA	\$80.24
ORDEN DE PAGO:	242	FECHA DE PAGO:	07/04/2025	RECIBO:
				4317
			TOTAL	\$823.14

IXTLAHUACÁN DE LOS MEMBRILLOS, JALISCO A 09 DE ABRIL DEL 2025

ATENTAMENTE:

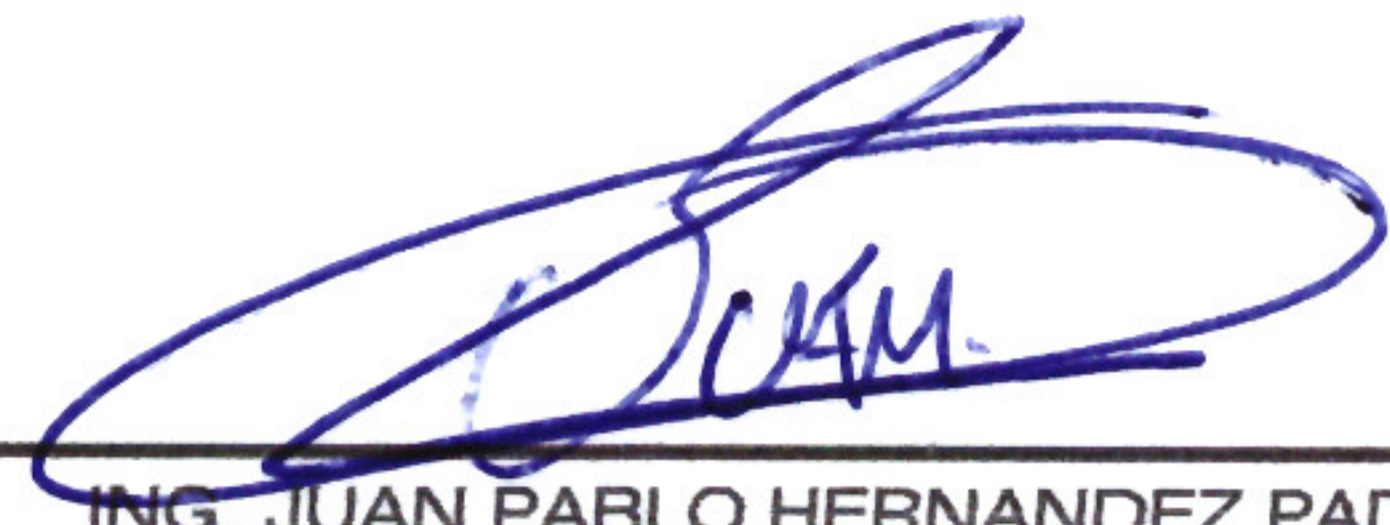

ING. JUAN PABLO HERNANDEZ PADILLA
DIRECTOR DE DESARROLLO URBANO



IXTLAHUACÁN DE LOS MEMBRILLOS
2024 - 2027
GOBIERNO MUNICIPAL
DIRECCIÓN DE
DESARROLLO URBANO