




Ixtlahuacán
de los Membrillos
AYUNTAMIENTO
2024 - 2027

DIRECCIÓN DE DESARROLLO URBANO

LICENCIA DE ALINEAMIENTO Y ASIGNACIÓN DE NÚMERO OFICIAL	No.
	069/2025

DATOS DEL PROPIETARIO					
NOMBRE COMPLETO O RAZON SOCIAL:		JUAN LOPEZ RODRIGUEZ			
DOMICILIO:	*			COLONIA:	*
CIUDAD:	*	MUNICIPIO:	*	TEL.:	*

DATOS DEL PREDIO					
DOMICILIO:		CALLE LOS MEZQUITES No. 7			
ENTRE LAS CALLES:		PROL TORRECILLAS			
LOCALIDAD:		COL. LOS MEZQUITES, LOC. ATEQUIZA			
USO:		MIXTO HABITACINAL DENSIDAD BAJA (M-H2)			
ESCRITURA No.:		17,047	NOTARÍA	1(JOCOTEPEC)	
CUENTA PREDIAL		U 012998	CLAVE CATASTRAL:		
DICTAMEN		*			
SUP. TERRENO		COS	CUS	NIVELES	CAJONES ESTAC
300.00	M2	0.60	1.20	*	2
RESTRICCIÓN FRONTAL		RESTRICCIÓN LATERAL		RESTRICCIÓN POSTERIOR	
5		N/A		3.00 M	

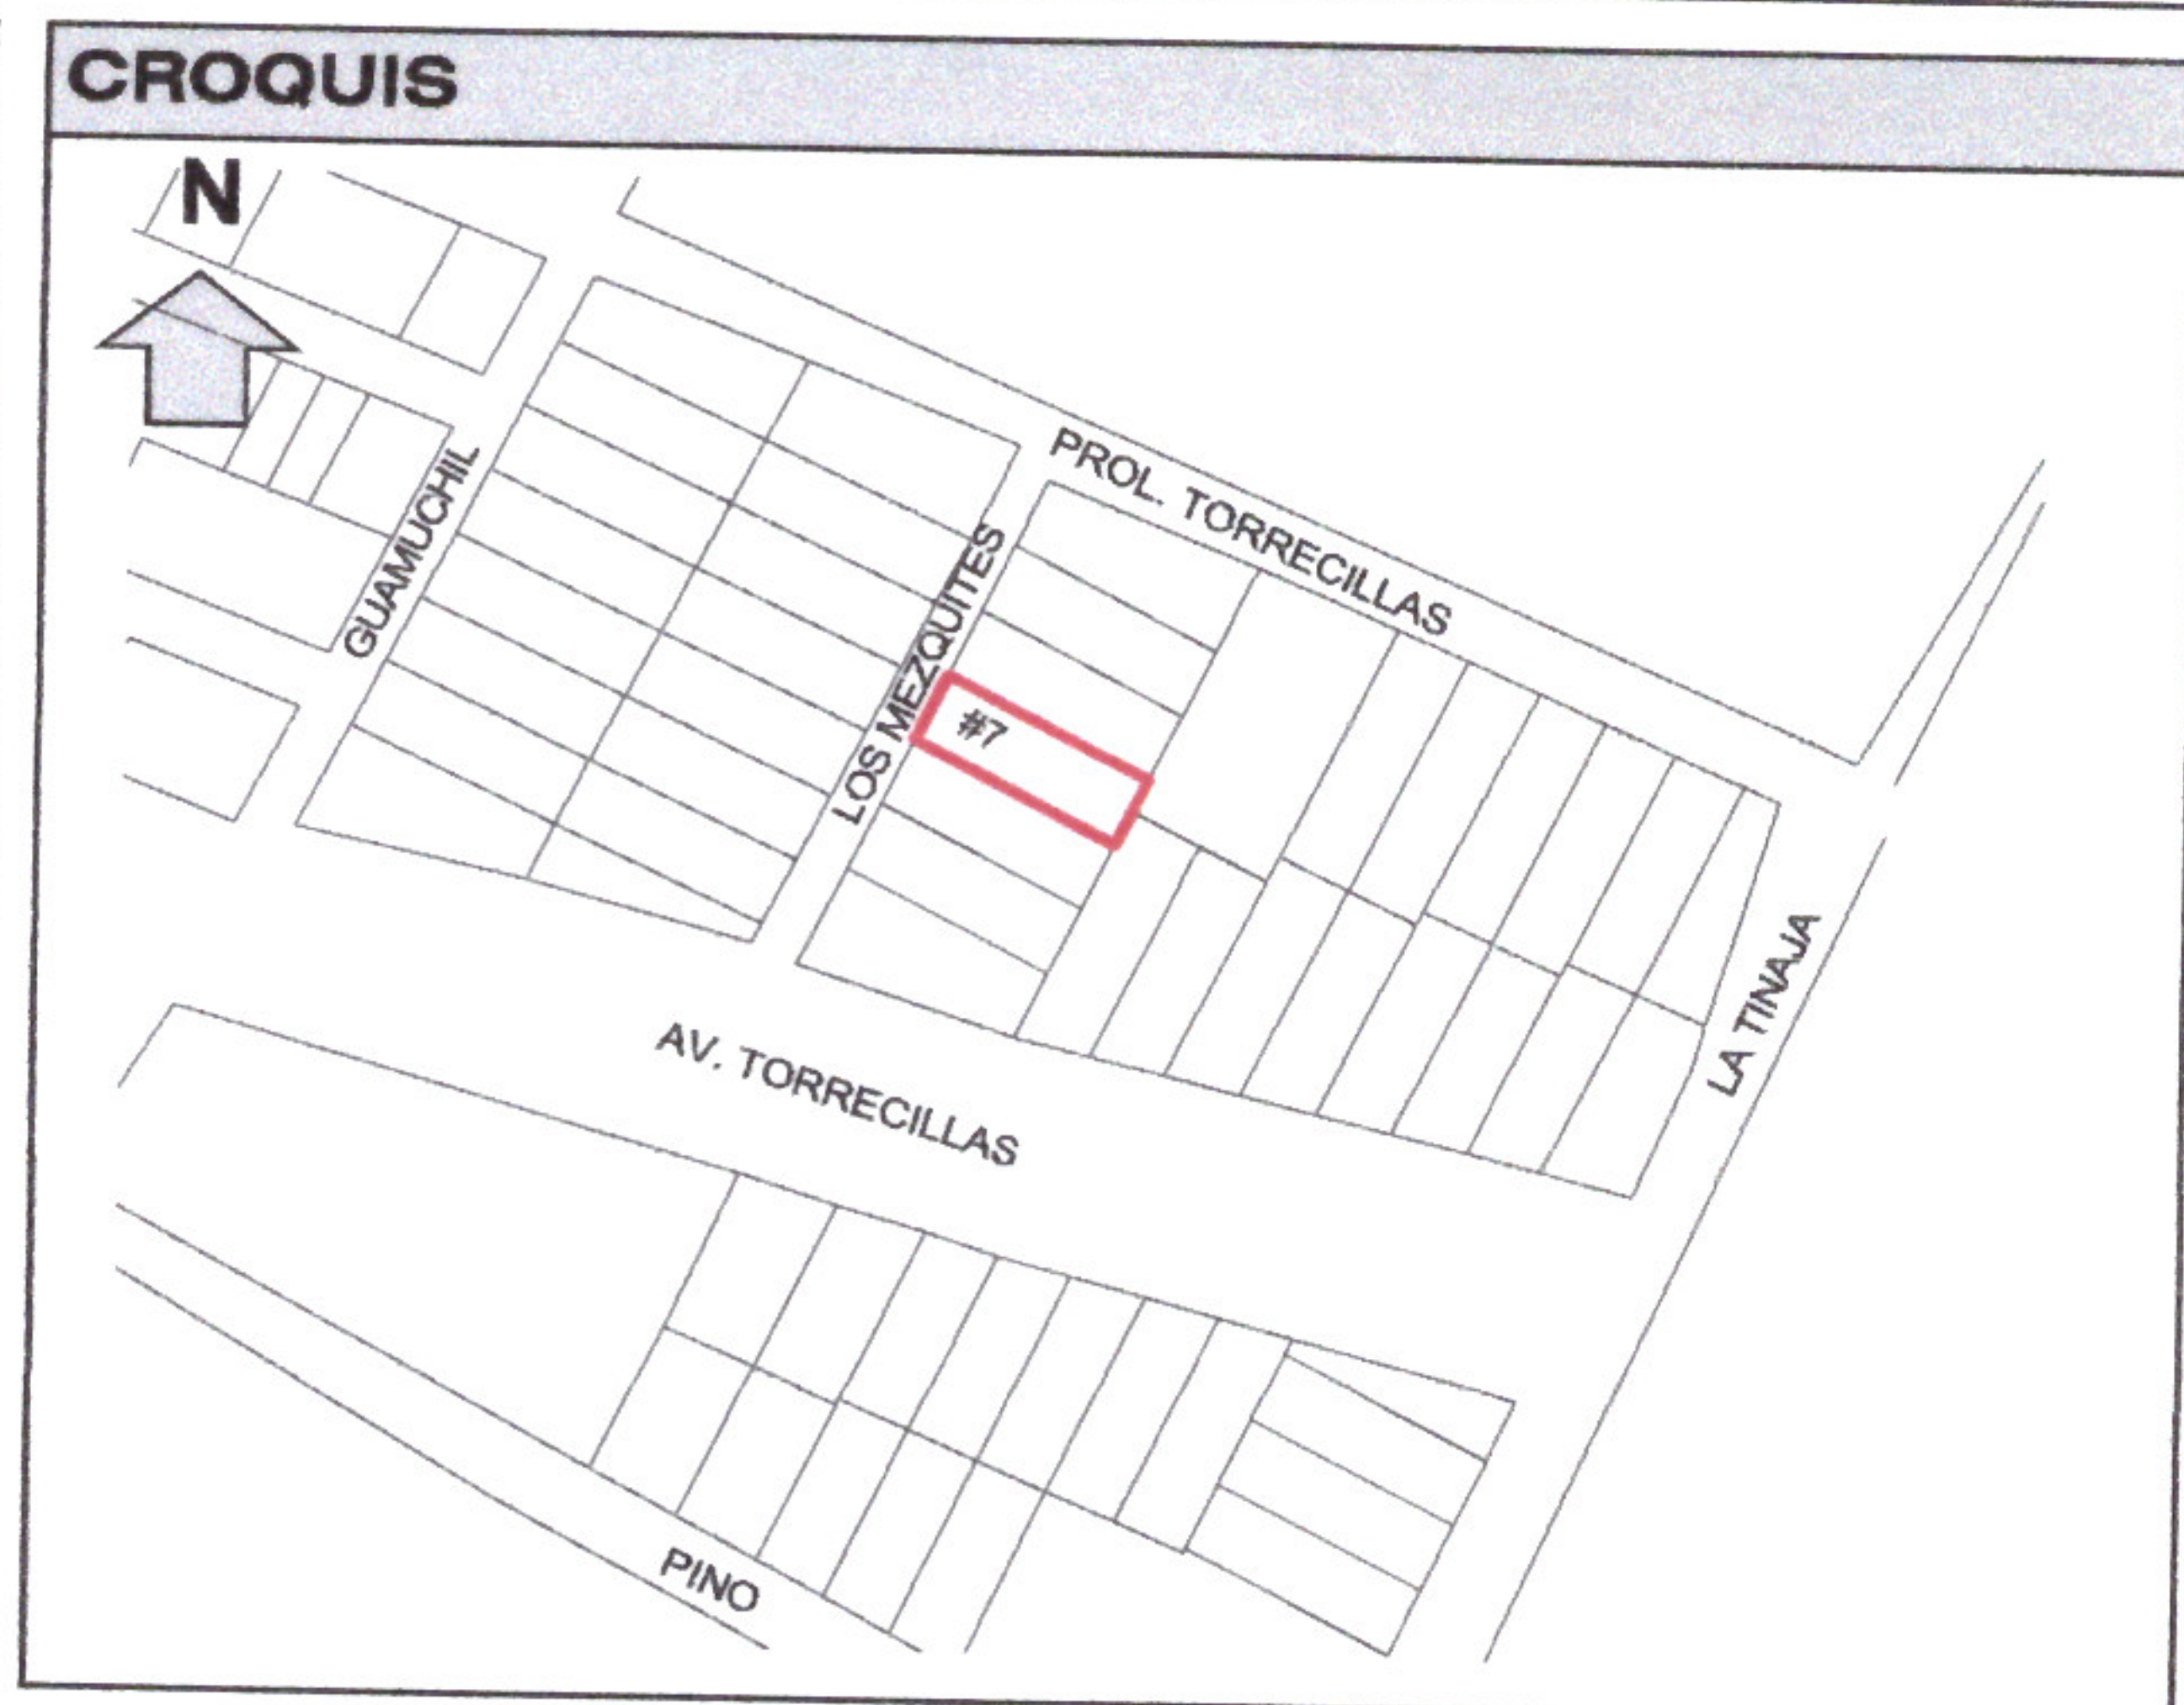

CALIFICACIÓN				
CONCEPTO		CANTIDAD	UNIDAD	TARIFA
ART. 43 I A 2) (Alineamiento)		10.00	ML	\$29.48
ART. 43 II A 1) (Número Oficial)		1.00	PZA	\$35.38
ART. 105, I, a) (Formato Licencia)		1.00	PZA	\$80.24
ORDEN DE PAGO:	171	FECHA DE PAGO:	12/03/2025	RECIBO:
				3441
TOTAL				\$410.42

IXTLAHUACÁN DE LOS MEMBRILLOS, JALISCO A 20 DE MARZO DEL 2025

ATENTAMENTE:

ING. JUAN PABLO HERNANDEZ PADILLA
DIRECTOR DE DESARROLLO URBANO



IXTLAHUACÁN DE LOS MEMBRILLOS
2024 - 2027
GOBIERNO MUNICIPAL
DIRECCIÓN DE
DESARROLLO URBANO

