




Ixtlahuacán
de los Membrillos
AYUNTAMIENTO
2024 - 2027

DIRECCIÓN DE DESARROLLO URBANO

ALINEAMIENTO Y ASIGNACIÓN DE NÚMERO OFICIAL	No.
	128/2025

DATOS DEL PROPIETARIO					
NOMBRE COMPLETO O RAZON SOCIAL:			MYRIAM FERNANDA RABAGO IBARRA Y CDOS.		
DOMICILIO:	*			COLONIA:	*
CIUDAD:	*	MUNICIPIO:	*	TEL.:	*

DATOS DEL PREDIO					
DOMICILIO:		CALLE AGUA SALADA No. 89			
ENTRE LAS CALLES:		MANUEL AVILA CAMACHO			
LOCALIDAD:		FRACC. LAS CAMPANILLAS			
USO:		TURISTICO CAMPESTRE (TC)			
ESCRITURA No.:		4,552	NOTARÍA:	49(GUADALAJARA)	
CUENTA PREDIAL		R 004548	CLAVE CATASTRAL:		
DICTAMEN		*			
SUP. TERRENO		COS	CUS	NIVELES	CAJONES ESTAC.
1,316.92	M2	0.20	0.40		4
RESTRICCIÓN FRONTAL		RESTRICCIÓN LATERAL		RESTRICCIÓN POSTERIOR	
5.00 m		10.00 m		10.00 m	

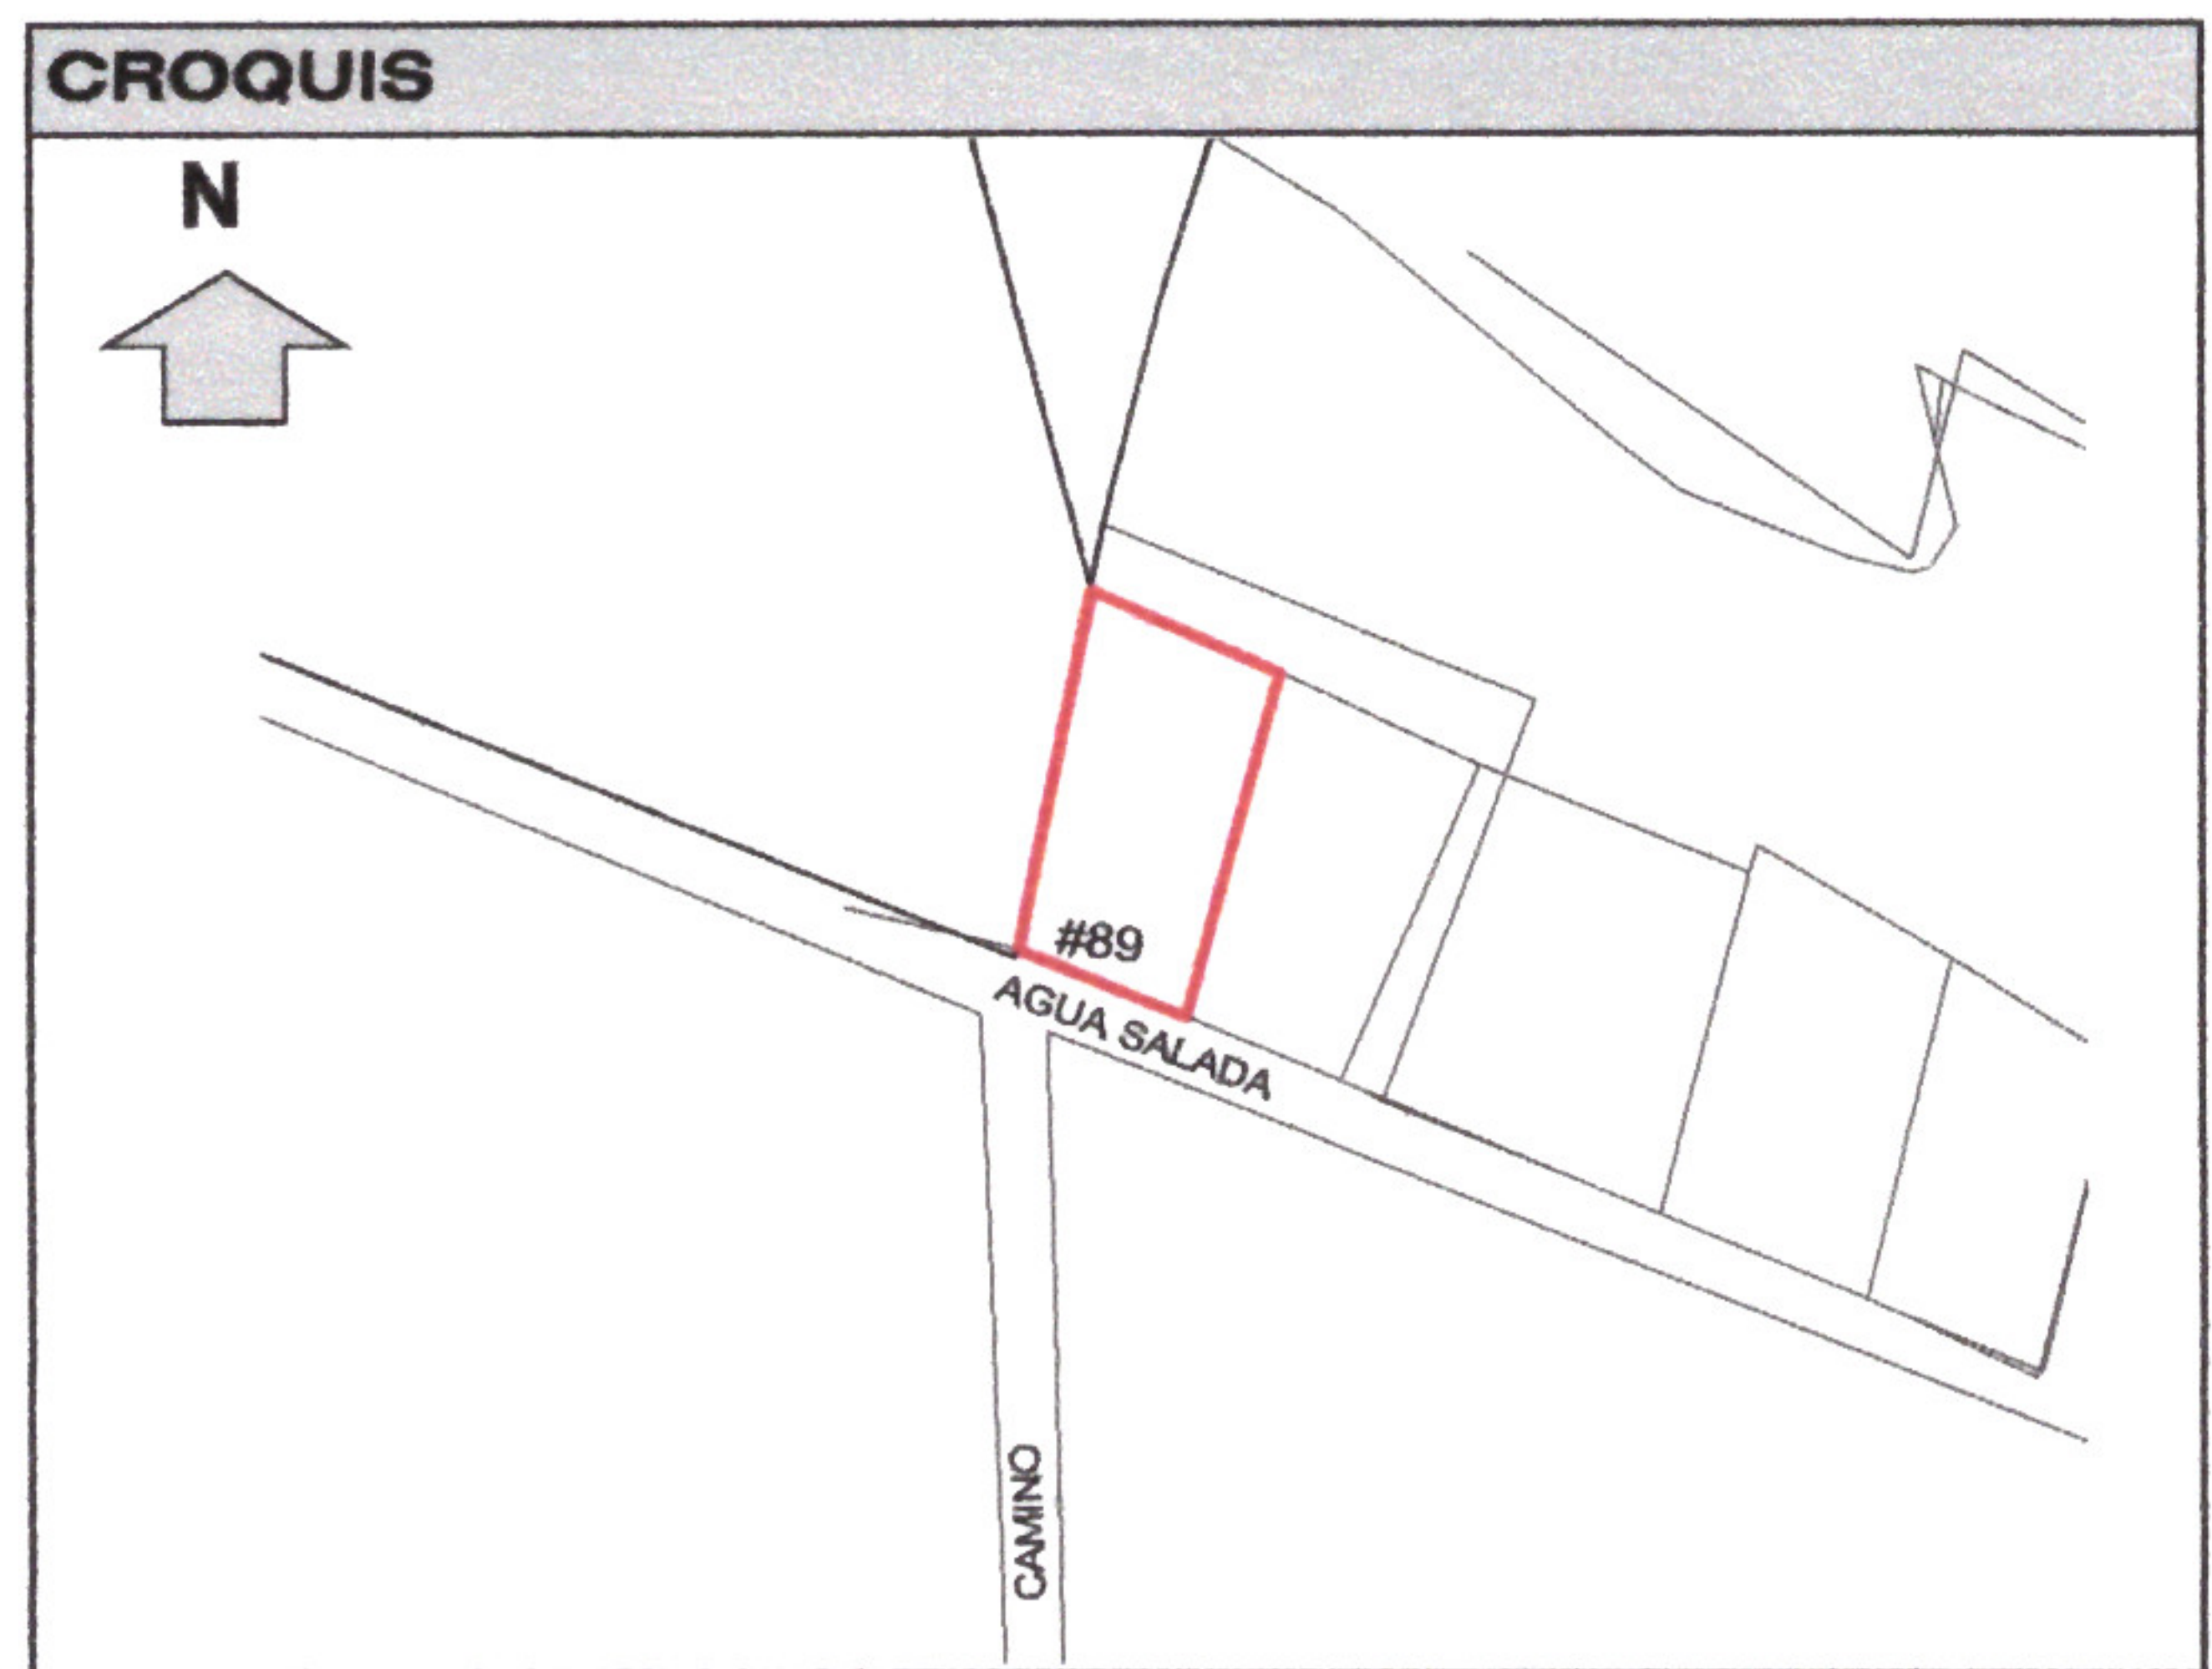

CALIFICACIÓN				
CONCEPTO	CANTIDAD	UNIDAD	TARIFA	IMPORTE
ART. 43 I A 3) (Alineamiento)	24.35	ML	\$58.96	\$1,435.68
ART. 43 II B 2 a) (Número Oficial)	1.00	PZA	\$78.62	\$78.62
ART. 105, I, a) (Formato Licencia)	1.00	PZA	\$80.24	\$80.24
ORDEN DE PAGO:	505	FECHA DE PAGO:	15/08/2025	RECIBO: 7760
				TOTAL \$1,594.54

IXTLAHUACÁN DE LOS MEMBRILLOS, JALISCO A 20 DE AGOSTO DE 2025

ATENTAMENTE:

ING. JUAN PABLO HERNANDEZ PADILLA
DIRECTOR DE DESARROLLO URBANO



IXTLAHUACÁN DE LOS MEMBRILLOS
2024 - 2027
GOBIERNO MUNICIPAL
DIRECCIÓN DE
DESARROLLO URBANO

