


DIRECCIÓN DE DESARROLLO URBANO

ALINEAMIENTO Y ASIGNACIÓN DE NÚMERO OFICIAL	No.
	134/2025

DATOS DEL PROPIETARIO					
NOMBRE COMPLETO O RAZON SOCIAL:		JOSE GUADALUPE GONZALEZ RUBIO NAVARRO			
DOMICILIO:	*			COLONIA:	*
CIUDAD:	*	MUNICIPIO:	*	TEL.:	*

DATOS DEL PREDIO					
DOMICILIO:		CALLE HACIENDA ESTAZUELA No. 101			
ENTRE LAS CALLES:		LUIS G. URBINA Y MANUEL M. PONCE			
LOCALIDAD:		ATEQUIZA, FRACC. LA FLORIDA			
USO:		MIXTO HABITACINAL DENSIDAD MEDIA (M-H3-I)			
ESCRITURA No.:		63,779	NOTARÍA	ZAPOPAN	
CUENTA PREDIAL		U 046949	CLAVE CATASTRAL:		
DICTAMEN		*			
SUP. TERRENO		COS	CUS	NIVELES	CAJONES ESTAC
115.20	M2	0.70	1.40	*	2
RESTRICCIÓN FRONTAL		RESTRICCIÓN LATERAL		RESTRICCIÓN POSTERIOR	
3.00 M		N/A		3.00 M	

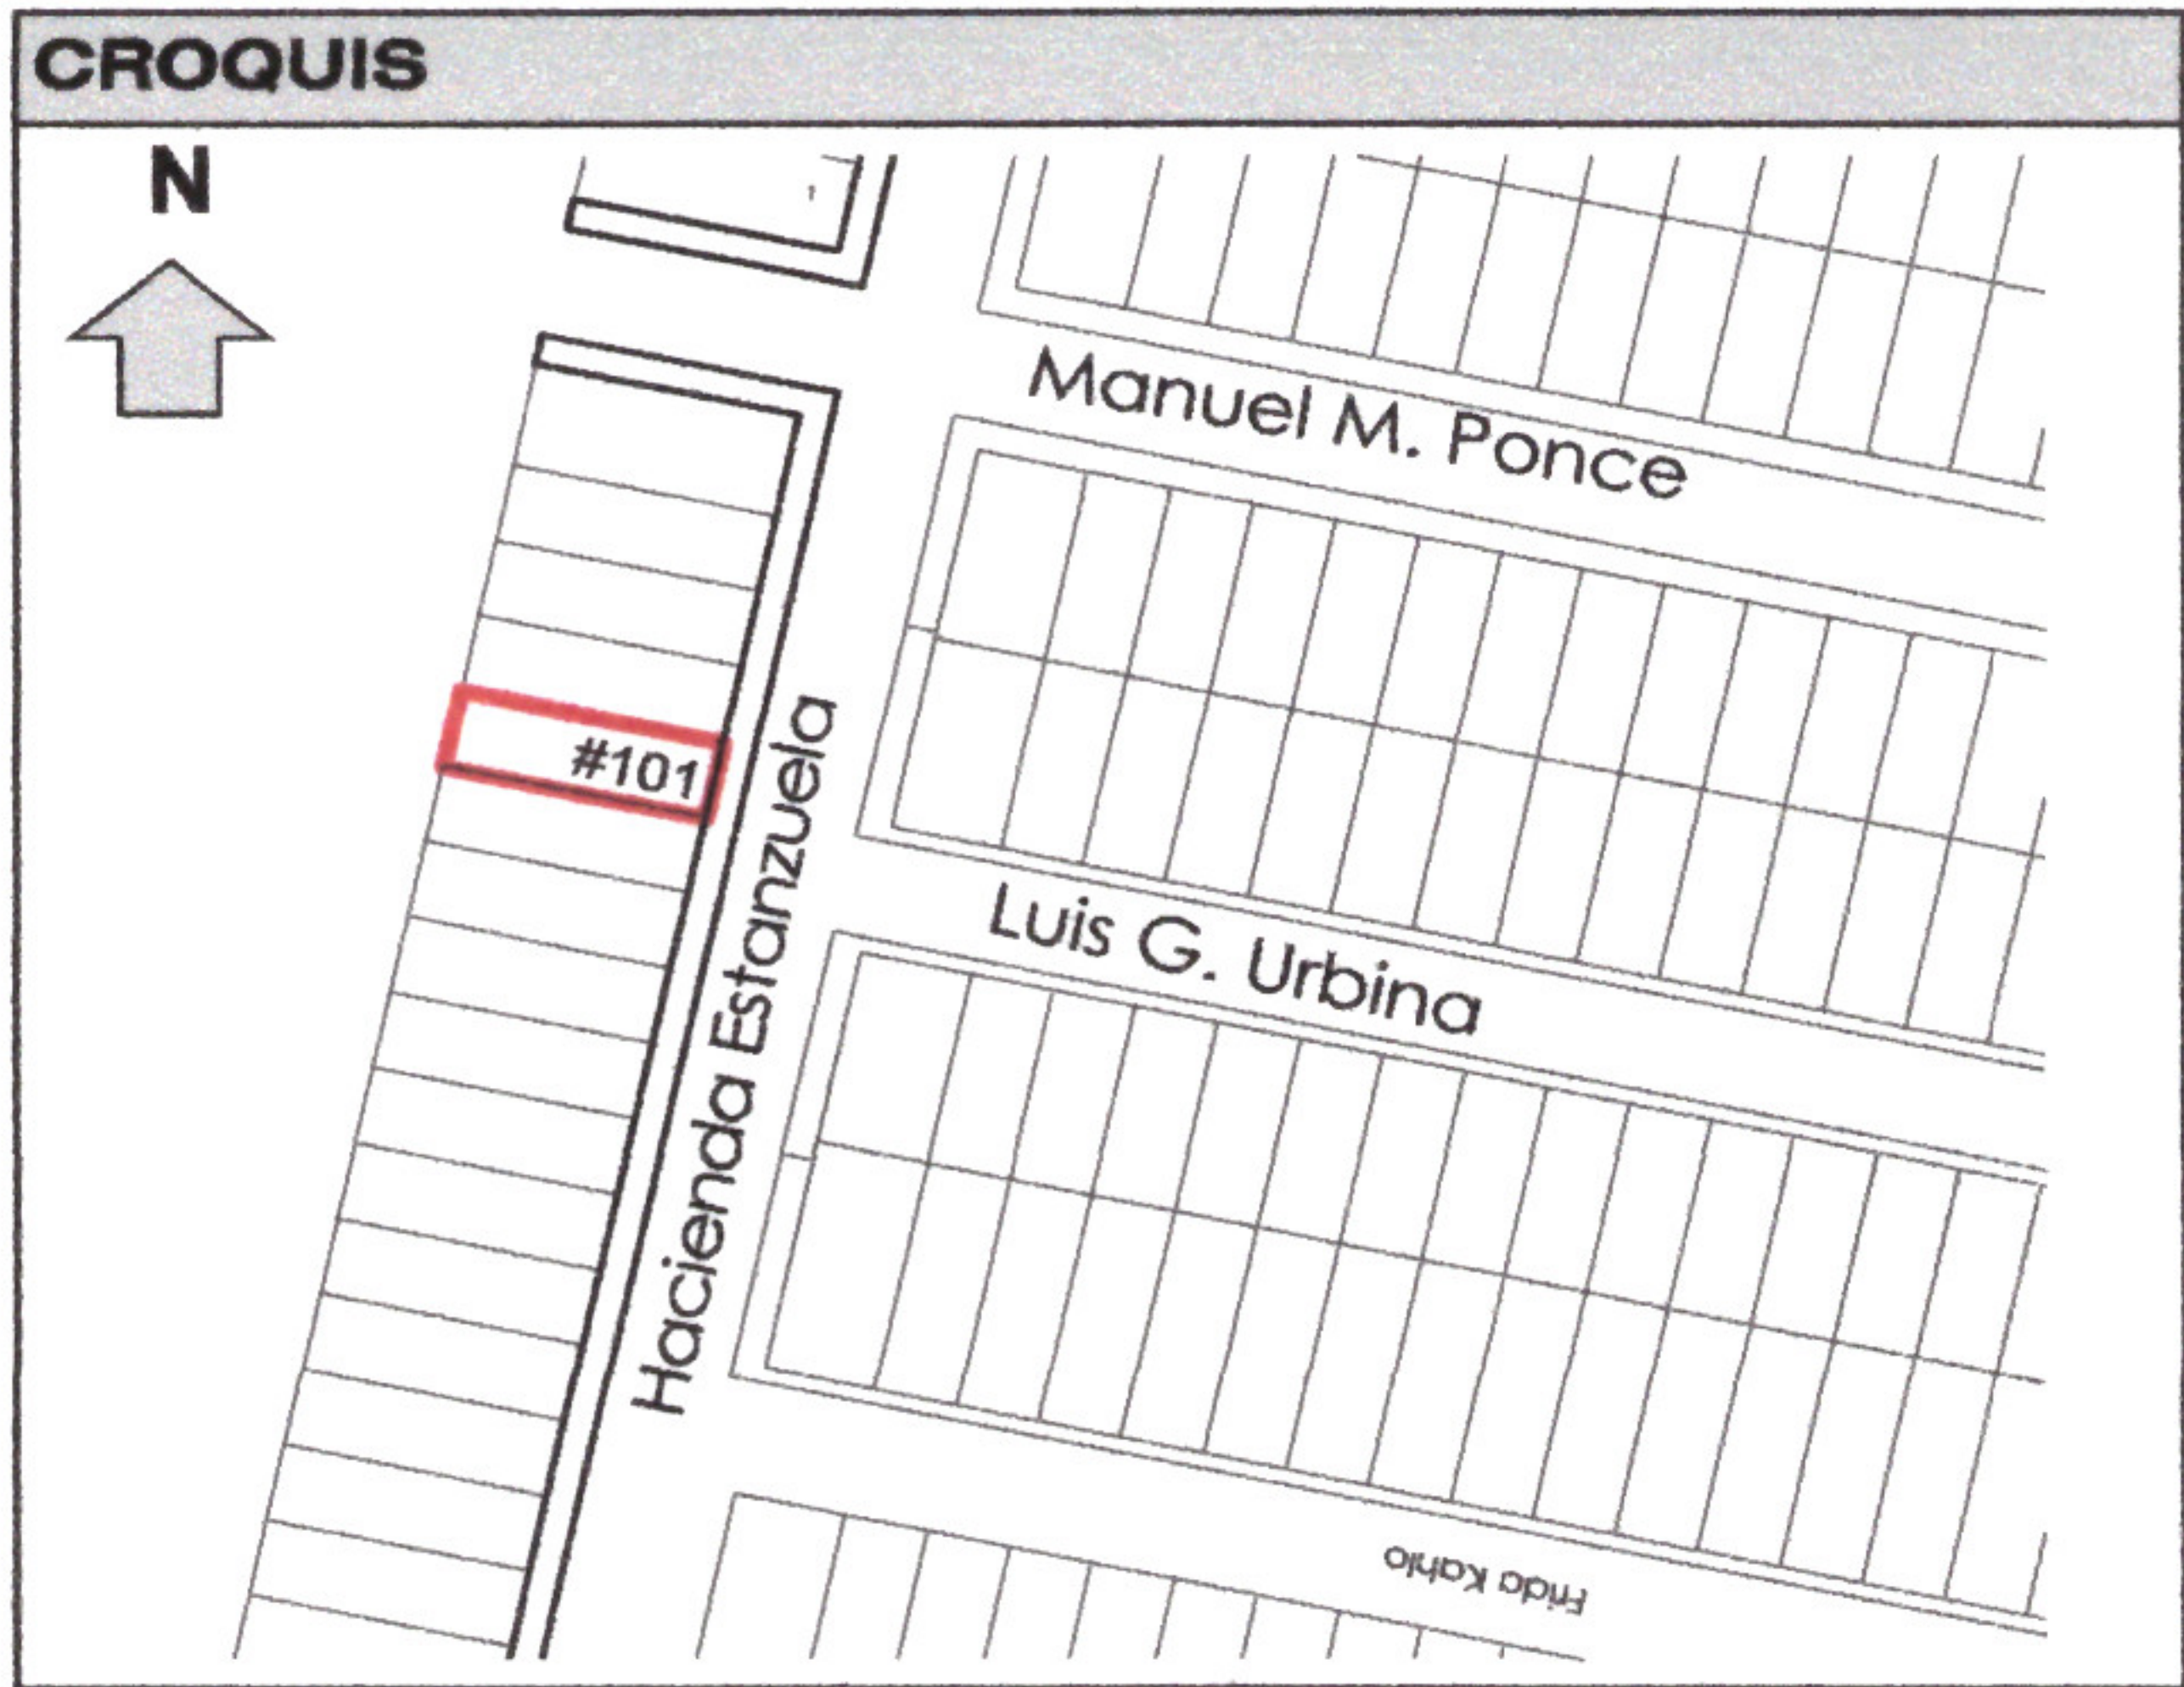

CALIFICACIÓN				
CONCEPTO	CANTIDAD	UNIDAD	TARIFA	IMPORTE
ART. 43 I A 2) (Alineamiento)	6.00	ML	\$29.48	\$176.88
ART. 43 II A 1) (Número Oficial)	1.00	PZA	\$35.38	\$35.38
ART. 105, I, a) (Formato Licencia)	1.00	PZA	\$80.24	\$80.24
ORDEN DE PAGO:	531	FECHA DE PAGO:	03/09/2025	RECIBO: 8332
				TOTAL \$292.50

IXTLAHUACÁN DE LOS MEMBRILLOS, JALISCO A 03 DE SEPTIEMBRE DEL 2025

ATENTAMENTE:


ING. JUAN PABLO HERNANDEZ PADILLA
DIRECTOR DE DESARROLLO URBANO

IXTLAHUACÁN DE LOS MEMBRILLOS
2024 - 2027
GOBIERNO MUNICIPAL
DIRECCIÓN DE
DESARROLLO URBANO