


DIRECCIÓN DE DESARROLLO URBANO

ALINEAMIENTO Y ASIGNACIÓN DE NÚMERO OFICIAL	No.
	137/2025

DATOS DEL PROPIETARIO				
NOMBRE COMPLETO O RAZON SOCIAL:		ANTONIO HECTOR AGUAYO DE ALBA		
DOMICILIO:	*		COLONIA:	*
CIUDAD:	*	MUNICIPIO:	*	TEL.:
				*

DATOS DEL PREDIO						
DOMICILIO:		BOULEVARD CIELO ROJO No. 59				
ENTRE LAS CALLES:		BOULEVARD DE LAS ESTRELLAS Y AV. DEL SOL				
LOCALIDAD:		FRACC. AGUA ESCONDIDA				
USO:		MIXTO CAMPESTRE (MC)				
ESCRITURA No.:		6,359		NOTARÍA:	7(GUADALAJARA)	
CUENTA PREDIAL		U002654		CLAVE CATASTRAL:		
DICTAMEN		*				
SUP. TERRENO		COS	CUS	NIVELES	CAJONES ESTAC.	
606.52	M2	0.20	0.40		4	
RESTRICCIÓN FRONTAL		RESTRICCIÓN LATERAL			RESTRICCIÓN POSTERIOR	
5.00 m		10.00 m			10.00 m	

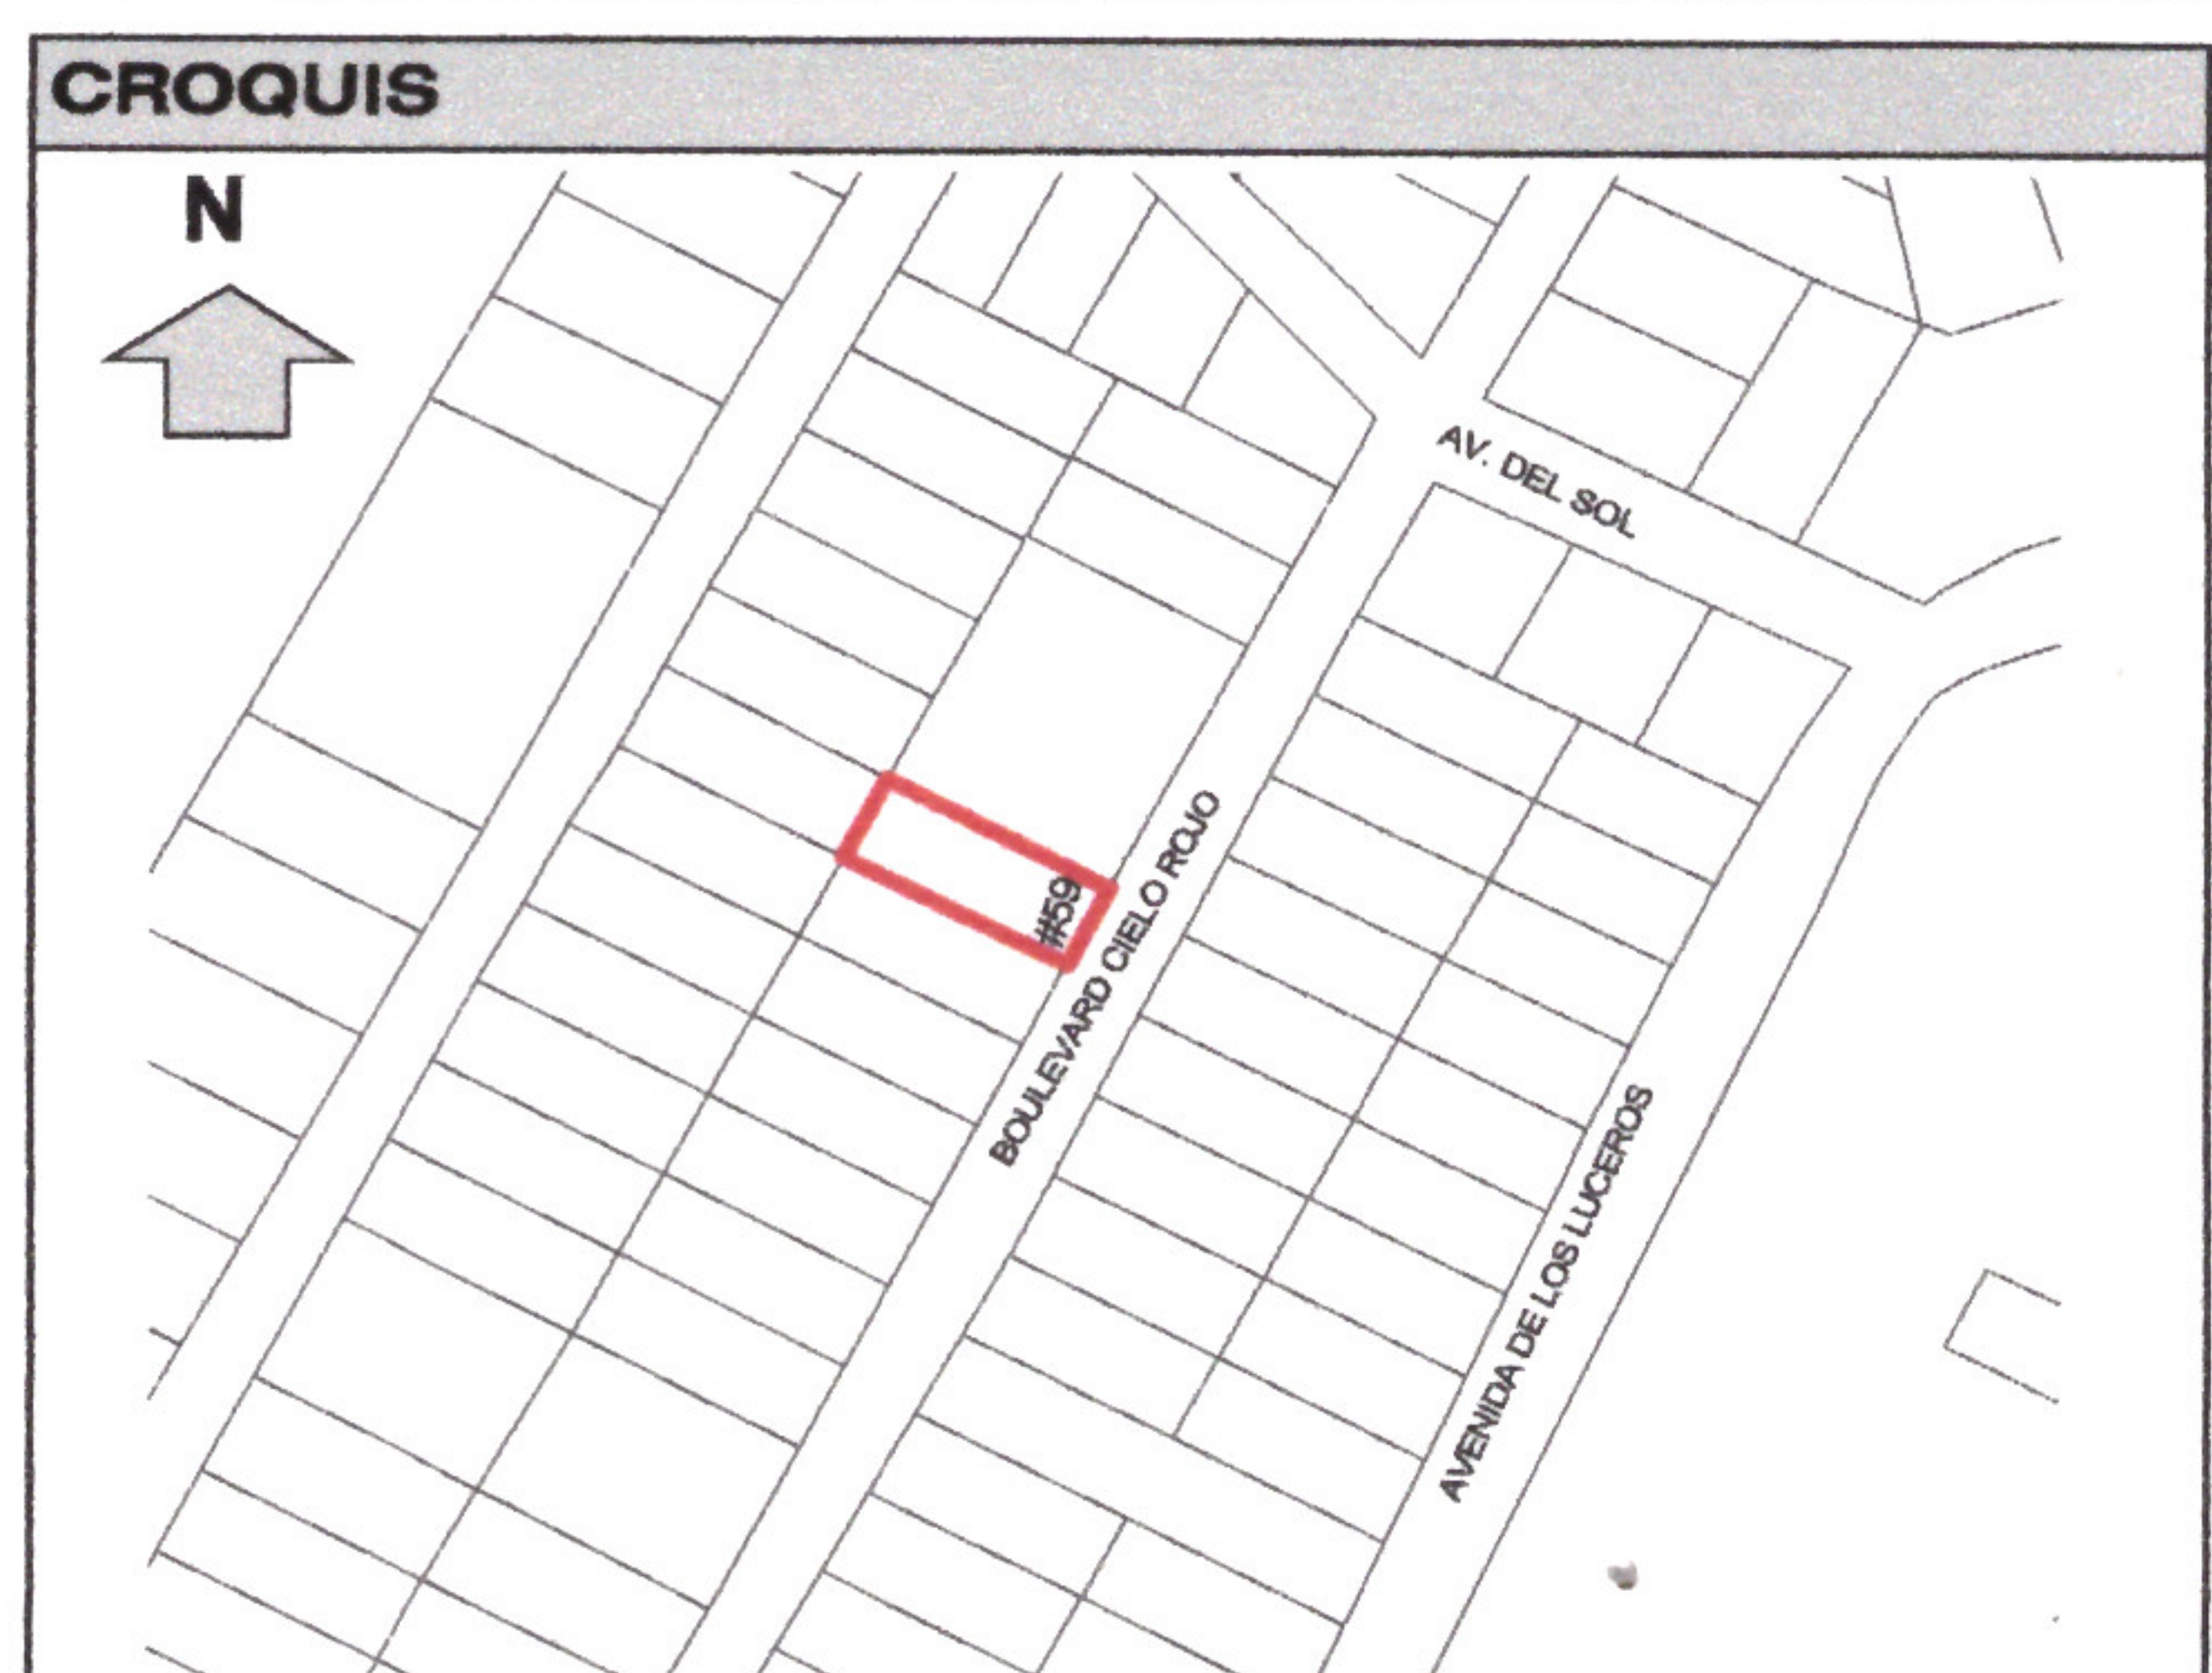

CALIFICACIÓN				
CONCEPTO		CANTIDAD	UNIDAD	TARIFA
ART. 43 I A 3) (Alineamiento)		15.00	ML	\$58.96
ART. 43 II B 2 a) (Número Oficial)		1.00	PZA	\$78.62
ART. 105, I, a) (Formato Licencia)		1.00	PZA	\$80.24
ORDEN DE PAGO:	549	FECHA DE PAGO:	09/09/2025	RECIBO:
				8457
			TOTAL	\$1,043.26

IXTLAHUACÁN DE LOS MEMBRILLOS, JALISCO A 15 DE SEPTIEMBRE DE 2025

ATENTAMENTE:


ING. JUAN PABLO HERNANDEZ PADILLA
DIRECTOR DE DESARROLLO URBANO


IXTLAHUACÁN DE LOS MEMBRILLOS
2024 - 2027
GOBIERNO MUNICIPAL
DIRECCIÓN DE
DESARROLLO URBANO