


DIRECCIÓN DE DESARROLLO URBANO

ALINEAMIENTO Y ASIGNACIÓN DE NÚMERO OFICIAL	No. 138/2025
--	-------------------------------

DATOS DEL PROPIETARIO					
NOMBRE COMPLETO O RAZON SOCIAL:			SONIA ACEVES MARTINEZ		
DOMICILIO:	*			COLONIA:	*
CIUDAD:	*	MUNICIPIO:	*	TEL.:	*

DATOS DEL PREDIO					
DOMICILIO:		BOULEVARD CIELO AZUL No. 39			
ENTRE LAS CALLES:		BOULEVARD DE LAS ESTRELLAS Y AV. DEL SOL			
LOCALIDAD:		FRACC. AGUA ESCONDIDA			
USO:		MIXTO CAMPESTRE (MC)			
ESCRITURA No.:		10,575	NOTARÍA:	6(GUADALAJARA)	
CUENTA PREDIAL		U002668	CLAVE CATASTRAL:		
DICTAMEN		*			
SUP. TERRENO		COS	CUS	NIVELES	CAJONES ESTAC.
600.00	M2	0.20	0.40		4
RESTRICCIÓN FRONTAL		RESTRICCIÓN LATERAL		RESTRICCIÓN POSTERIOR	
5.00 m		10.00 m		10.00 m	

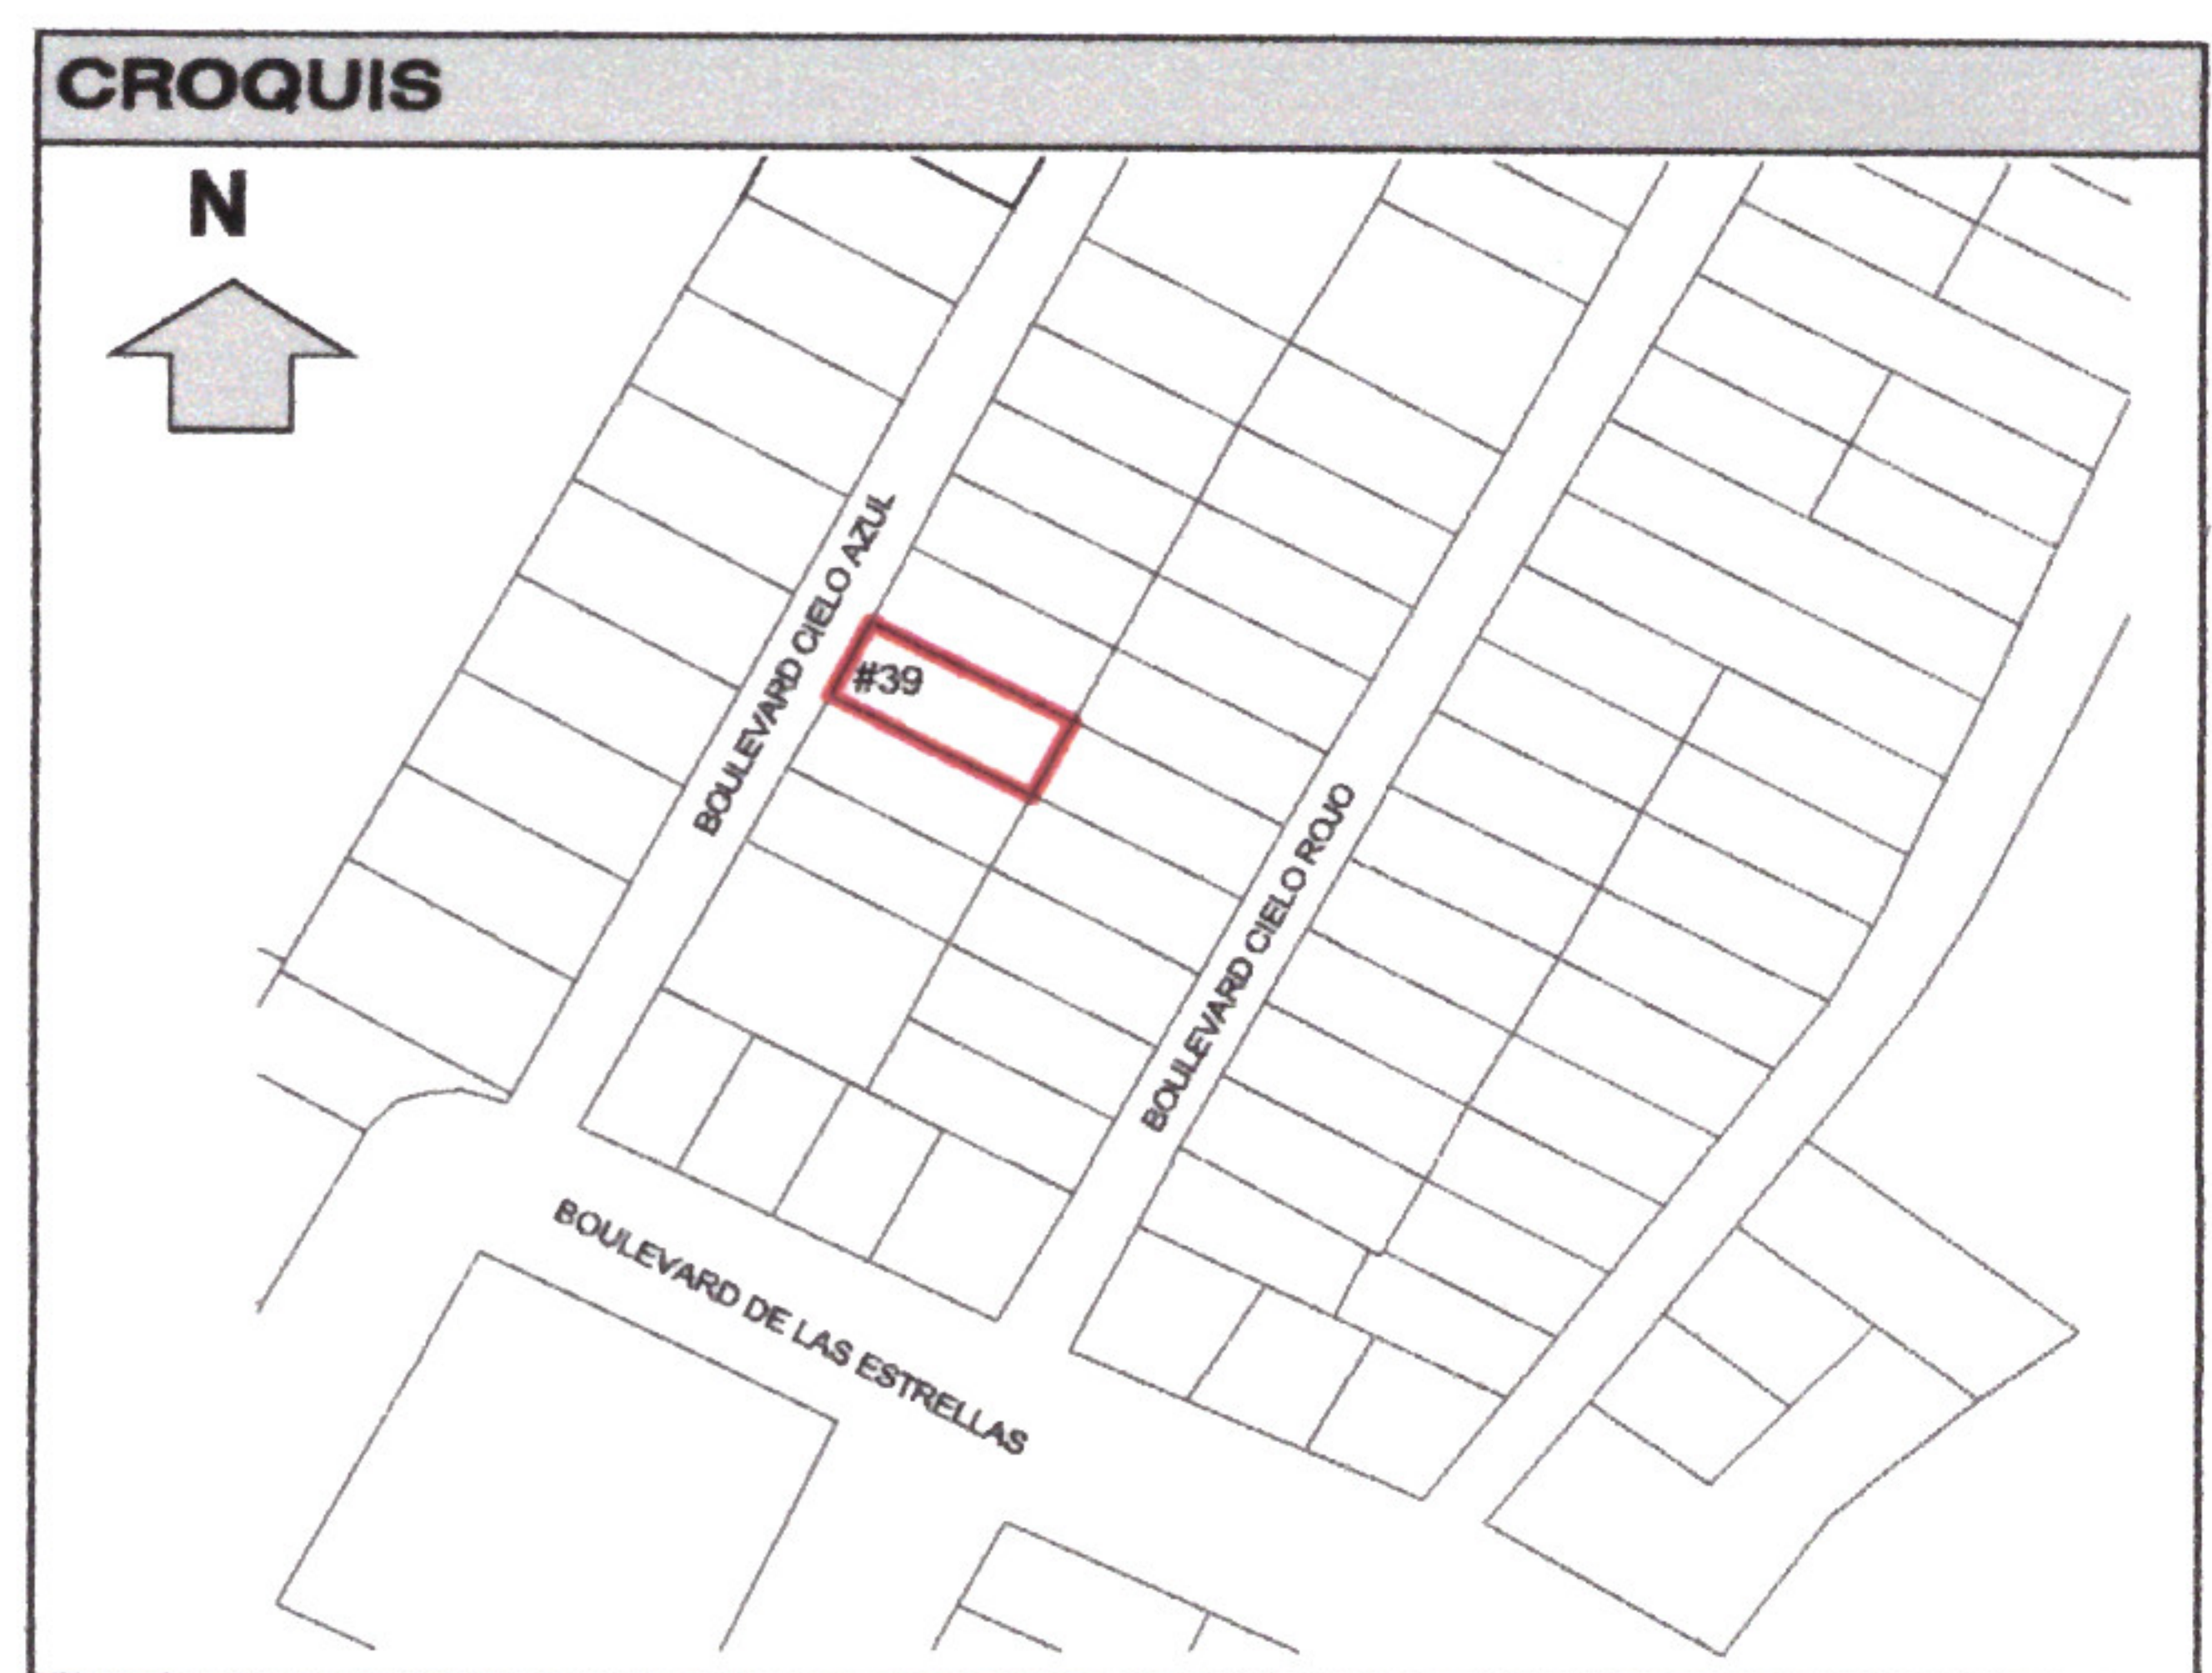

CALIFICACIÓN								
CONCEPTO				CANTIDAD	UNIDAD	TARIFA	IMPORTE	
ART. 43 I A 3) (Alineamiento)				15.00	ML	\$58.96	\$884.40	
ART. 43 II B 2 a) (Número Oficial)				1.00	PZA	\$78.62	\$78.62	
ART. 105, I, a) (Formato Licencia)				1.00	PZA	\$80.24	\$80.24	
ORDEN DE PAGO:		552	FECHA DE PAGO:	10/09/2025	RECIBO:	8500	TOTAL	\$1,043.26

IXTLAHUACÁN DE LOS MEMBRILLOS, JALISCO A 15 DE SEPTIEMBRE DE 2025

ATENTAMENTE:


ING. JUAN PABLO HERNANDEZ PADILLA
DIRECTOR DE DESARROLLO URBANO


IXTLAHUACÁN DE LOS MEMBRILLOS
2024 - 2027
GOBIERNO MUNICIPAL
DIRECCIÓN DE
DESARROLLO URBANO



Presidencia Municipal de
Ixtlahuacán de los Membrillos
Calle Jardín # 2, C.P. 45850,



37676-23000



www.imembrillos.gob.mx
presidencia@imembrillos.gob.mx