




Ixtlahuacán
de los Membrillos
AYUNTAMIENTO
2024 - 2027

DIRECCIÓN DE DESARROLLO URBANO

ALINEAMIENTO Y ASIGNACIÓN DE NÚMERO OFICIAL	No.
	144/2025

DATOS DEL PROPIETARIO			
NOMBRE COMPLETO O RAZON SOCIAL:		LETICIA CORREA ROBLES	
DOMICILIO:	*	COLONIA:	*
CIUDAD:	*	MUNICIPIO:	*
		TEL.:	*

DATOS DEL PREDIO					
DOMICILIO:		CALLE PEDRO MORENO No. 2-A y No. 2-B			
ENTRE LAS CALLES:		AV. DE LOS MAESTROS Y TORRECILLAS			
LOCALIDAD:		LOMAS ATEQUIZA			
USO:		MIXTO HABITACINAL DENSIDAD MEDIA (M-H3-I)			
ESCRITURA No.:		36,897	NOTARÍA	1(JUANACATLAN)	
CUENTA PREDIAL		U 010594	CLAVE CATASTRAL:		
DICTAMEN		*			
SUP. TERRENO		COS	CUS	NIVELES	CAJONES ESTAC
204.55	M2	0.70	1.40	*	2
RESTRICCIÓN FRONTAL		RESTRICCIÓN LATERAL		RESTRICCIÓN POSTERIOR	
3.00 M		N/A		3.00 M	

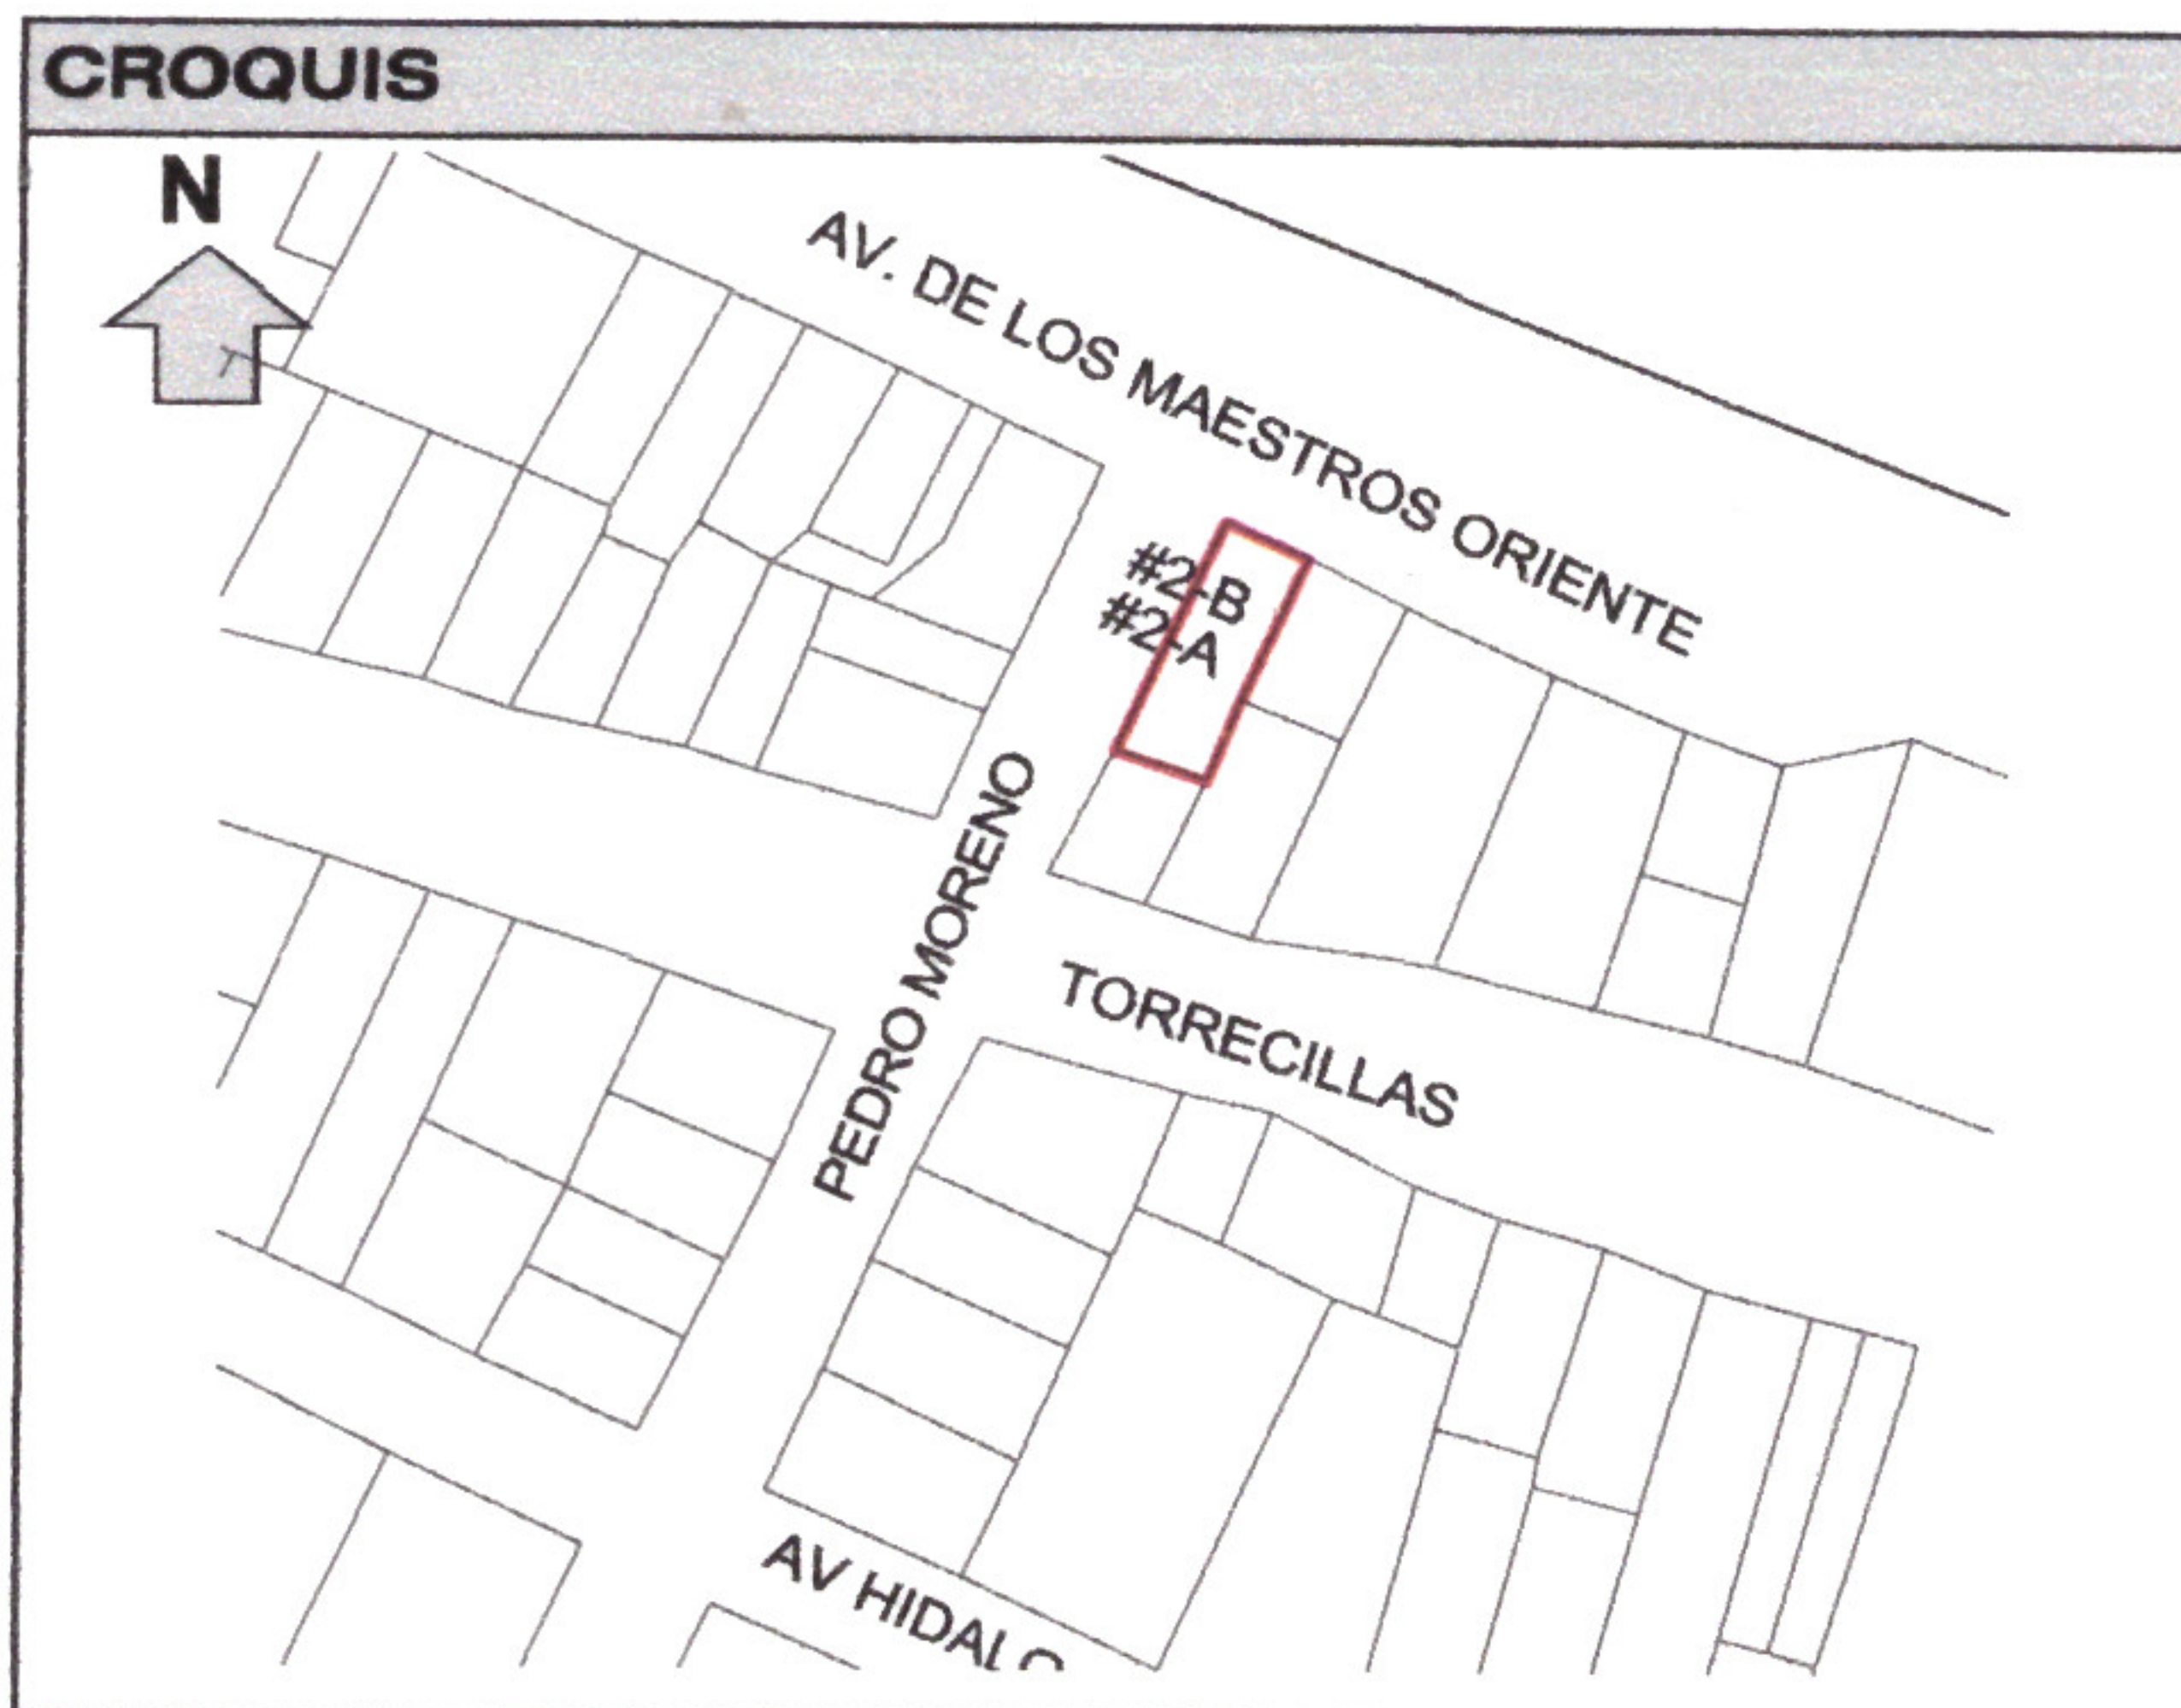

CALIFICACIÓN				
CONCEPTO	CANTIDAD	UNIDAD	TARIFA	IMPORTE
ART. 43 I A 2) (Alineamiento)	24.00	ML	\$29.48	\$707.52
ART. 43 II A 1) (Número Oficial)	2.00	PZA	\$35.38	\$70.76
ART. 105, I, a) (Formato Licencia)	1.00	PZA	\$80.24	\$80.24
ORDEN DE PAGO:	567	FECHA DE PAGO:	19/09/2025	RECIBO:
				8632
TOTAL				\$858.52

IXTLAHUACÁN DE LOS MEMBRILLOS, JALISCO A 23 DE SEPTIEMBRE DEL 2025

ATENTAMENTE:


ING. JUAN PABLO HERNANDEZ PADILLA
DIRECTOR DE DESARROLLO URBANO


IXTLAHUACÁN DE LOS MEMBRILLOS
2024 - 2027
GOBIERNO MUNICIPAL
DIRECCIÓN DE
DESARROLLO URBANO

