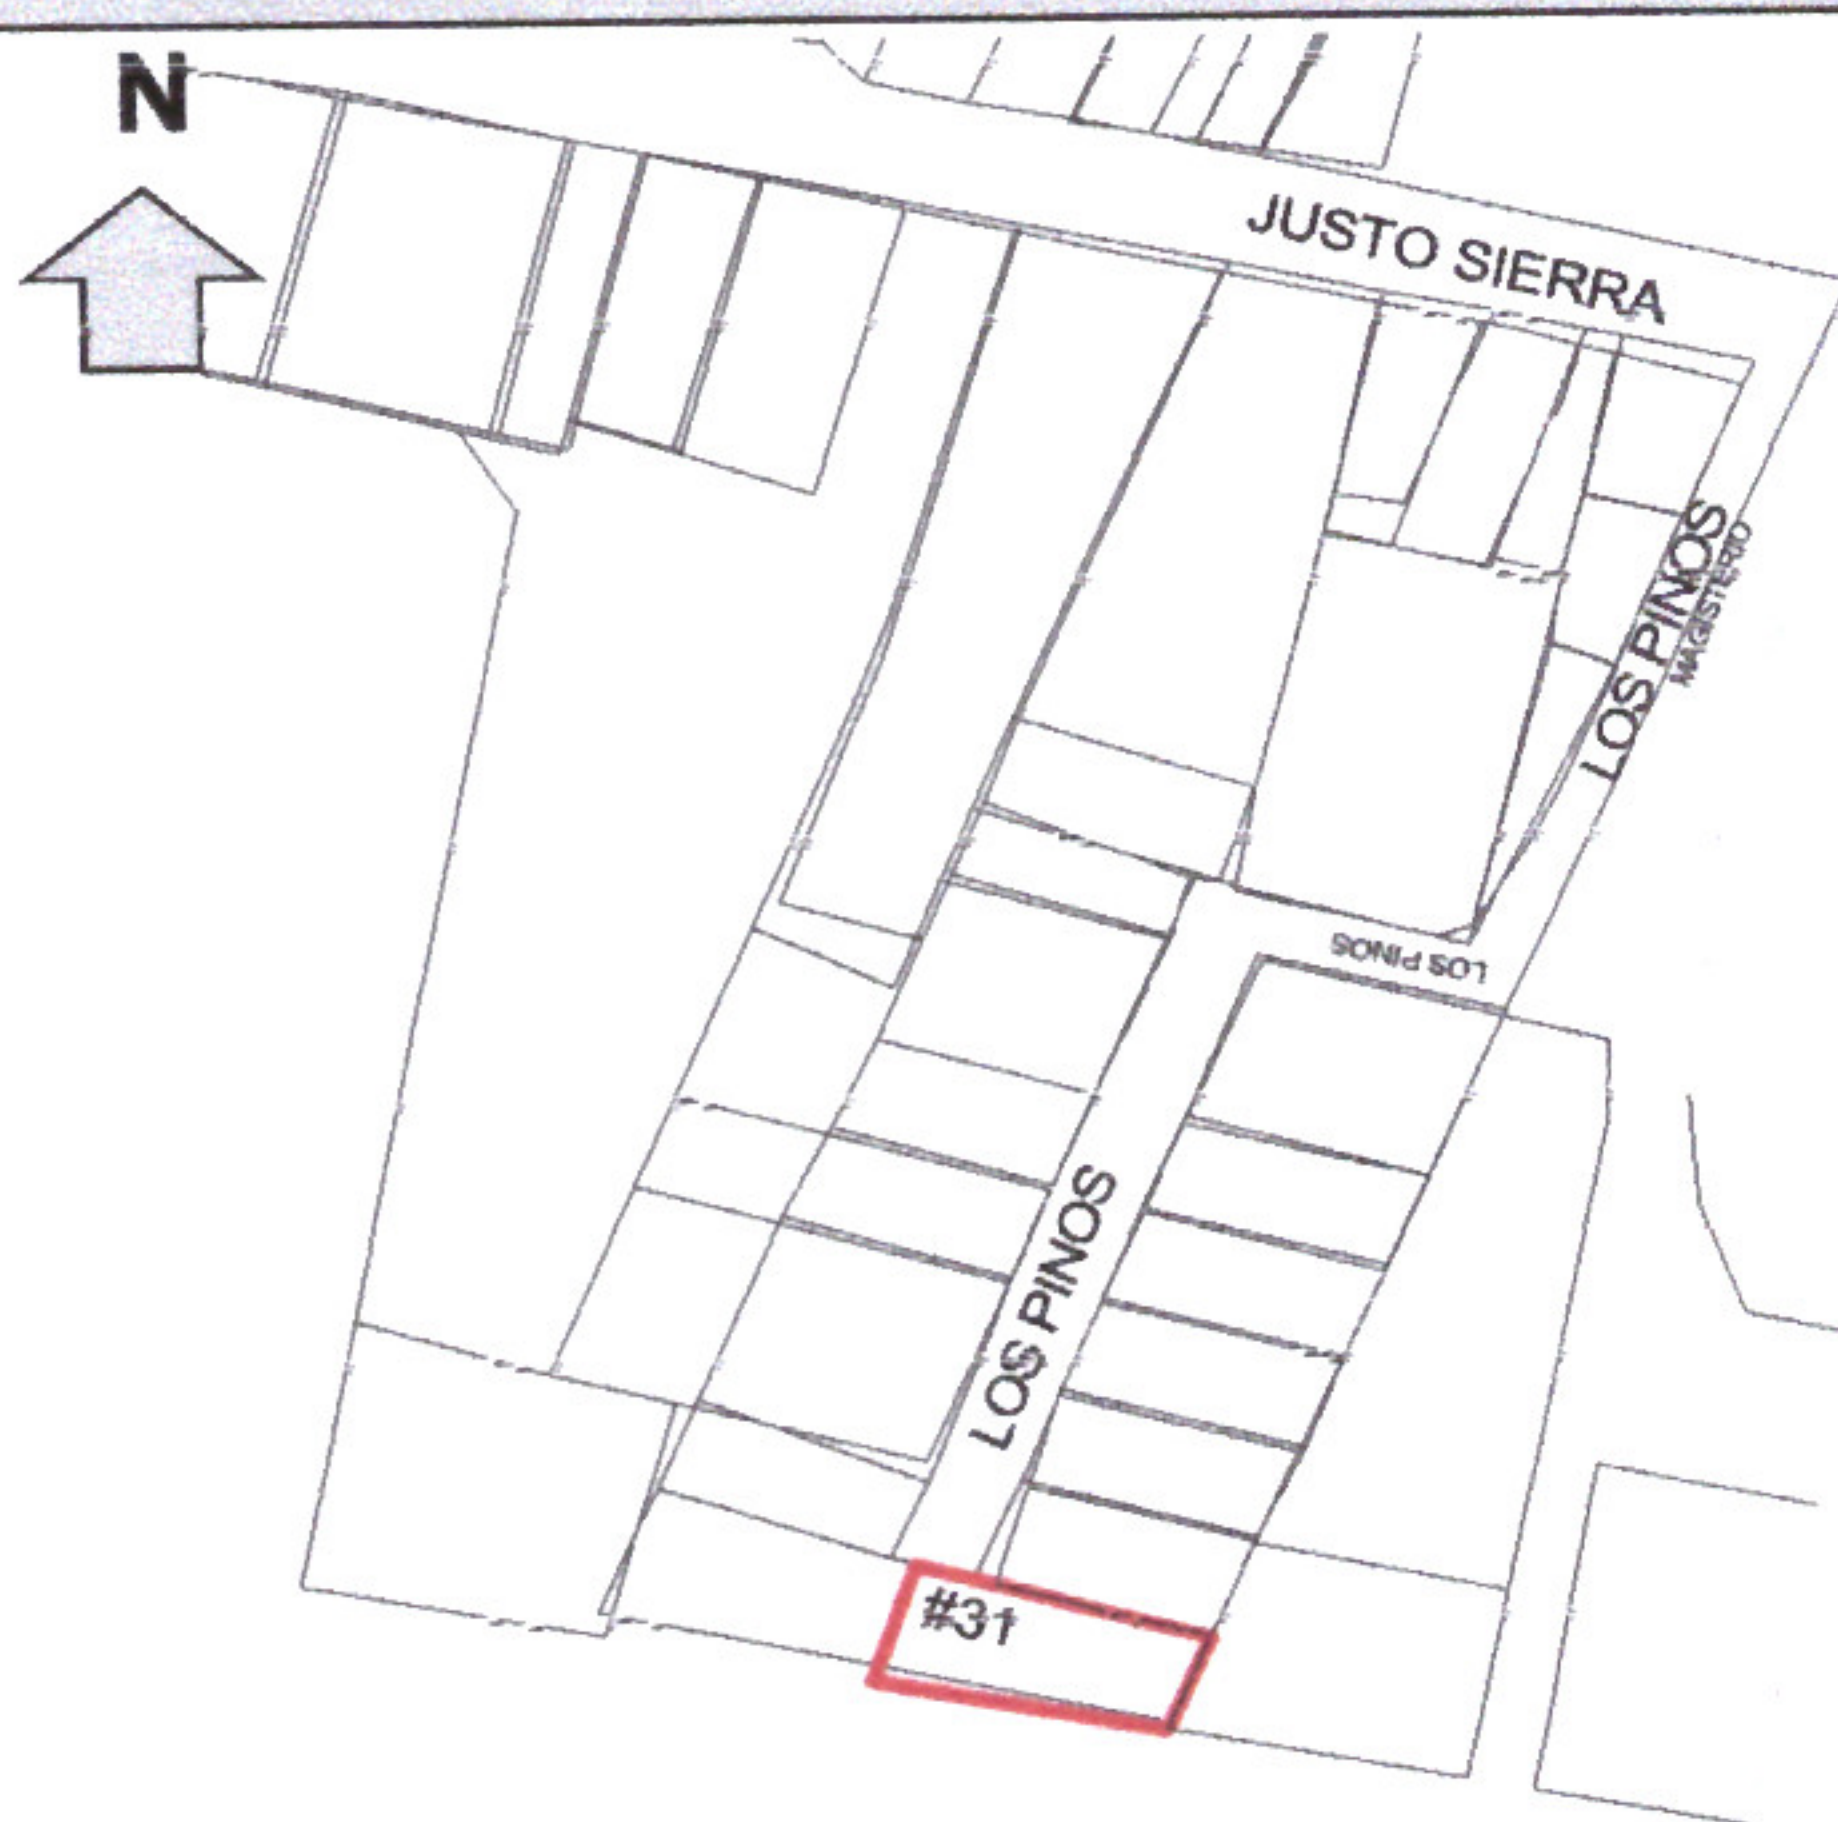


DIRECCIÓN DE DESARROLLO URBANO

ALINEAMIENTO Y ASIGNACIÓN DE NÚMERO OFICIAL	No.
	172/2025

DATOS DEL PROPIETARIO					
NOMBRE COMPLETO O RAZON SOCIAL:			MARTHA ELVA ALCARAZ AYALA		
DOMICILIO:	*			COLONIA:	*
CIUDAD:	*	MUNICIPIO:	*	TEL.:	*


DATOS DEL PREDIO									
DOMICILIO:		CALLE LOS PINOS No. 31							
ENTRE LAS CALLES:		JUSTO SIERRA							
LOCALIDAD:		ATEQUIZA							
USO:		MIXTO HABITACIONAL DENSIDAD MEDIA (M-H3-I)							
ESCRITURA No.:		18,168		NOTARÍA		RAN			
CUENTA PREDIAL		U 009518		CLAVE CATASTRAL:					
DICTAMEN		*							
SUP. TERRENO		COS		CUS		NIVELES		CAJONES ESTAC	
296.06		M2		0.70		1.40		* 2	
RESTRICCIÓN FRONTAL			RESTRICCIÓN LATERAL			RESTRICCIÓN POSTERIOR			
3.00 M			N/A			3.00 M			

CROQUIS									
									

CALIFICACIÓN					
CONCEPTO			CANTIDAD	UNIDAD	IMPORTE
ART. 43 I A 2) (Alineamiento)			4.80	ML	\$29.48
ART. 43 II A 1) (Número Oficial)			1.00	PZA	\$35.38
ART. 105, I, a) (Formato Licencia)			1.00	PZA	\$80.24
ORDEN DE PAGO:	727	FECHA DE PAGO:	15/12/2025	RECIBO:	10540
				TOTAL	\$257.12

IXTLAHUACÁN DE LOS MEMBRILLOS, JALISCO A 18 DE DICIEMBRE DEL 2025

ATENTAMENTE:

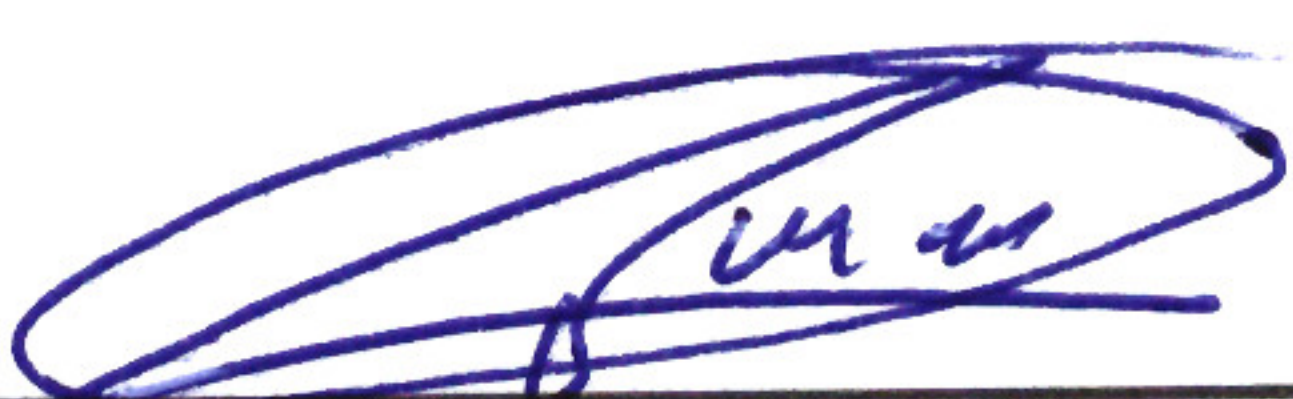
ING. JUAN PABLO HERNANDEZ PADILLA
DIRECTOR DE DESARROLLO URBANO


IXTLAHUACÁN DE LOS MEMBRILLOS
2024 - 2027
GOBIERNO MUNICIPAL
DIRECCIÓN DE
DESARROLLO URBANO