



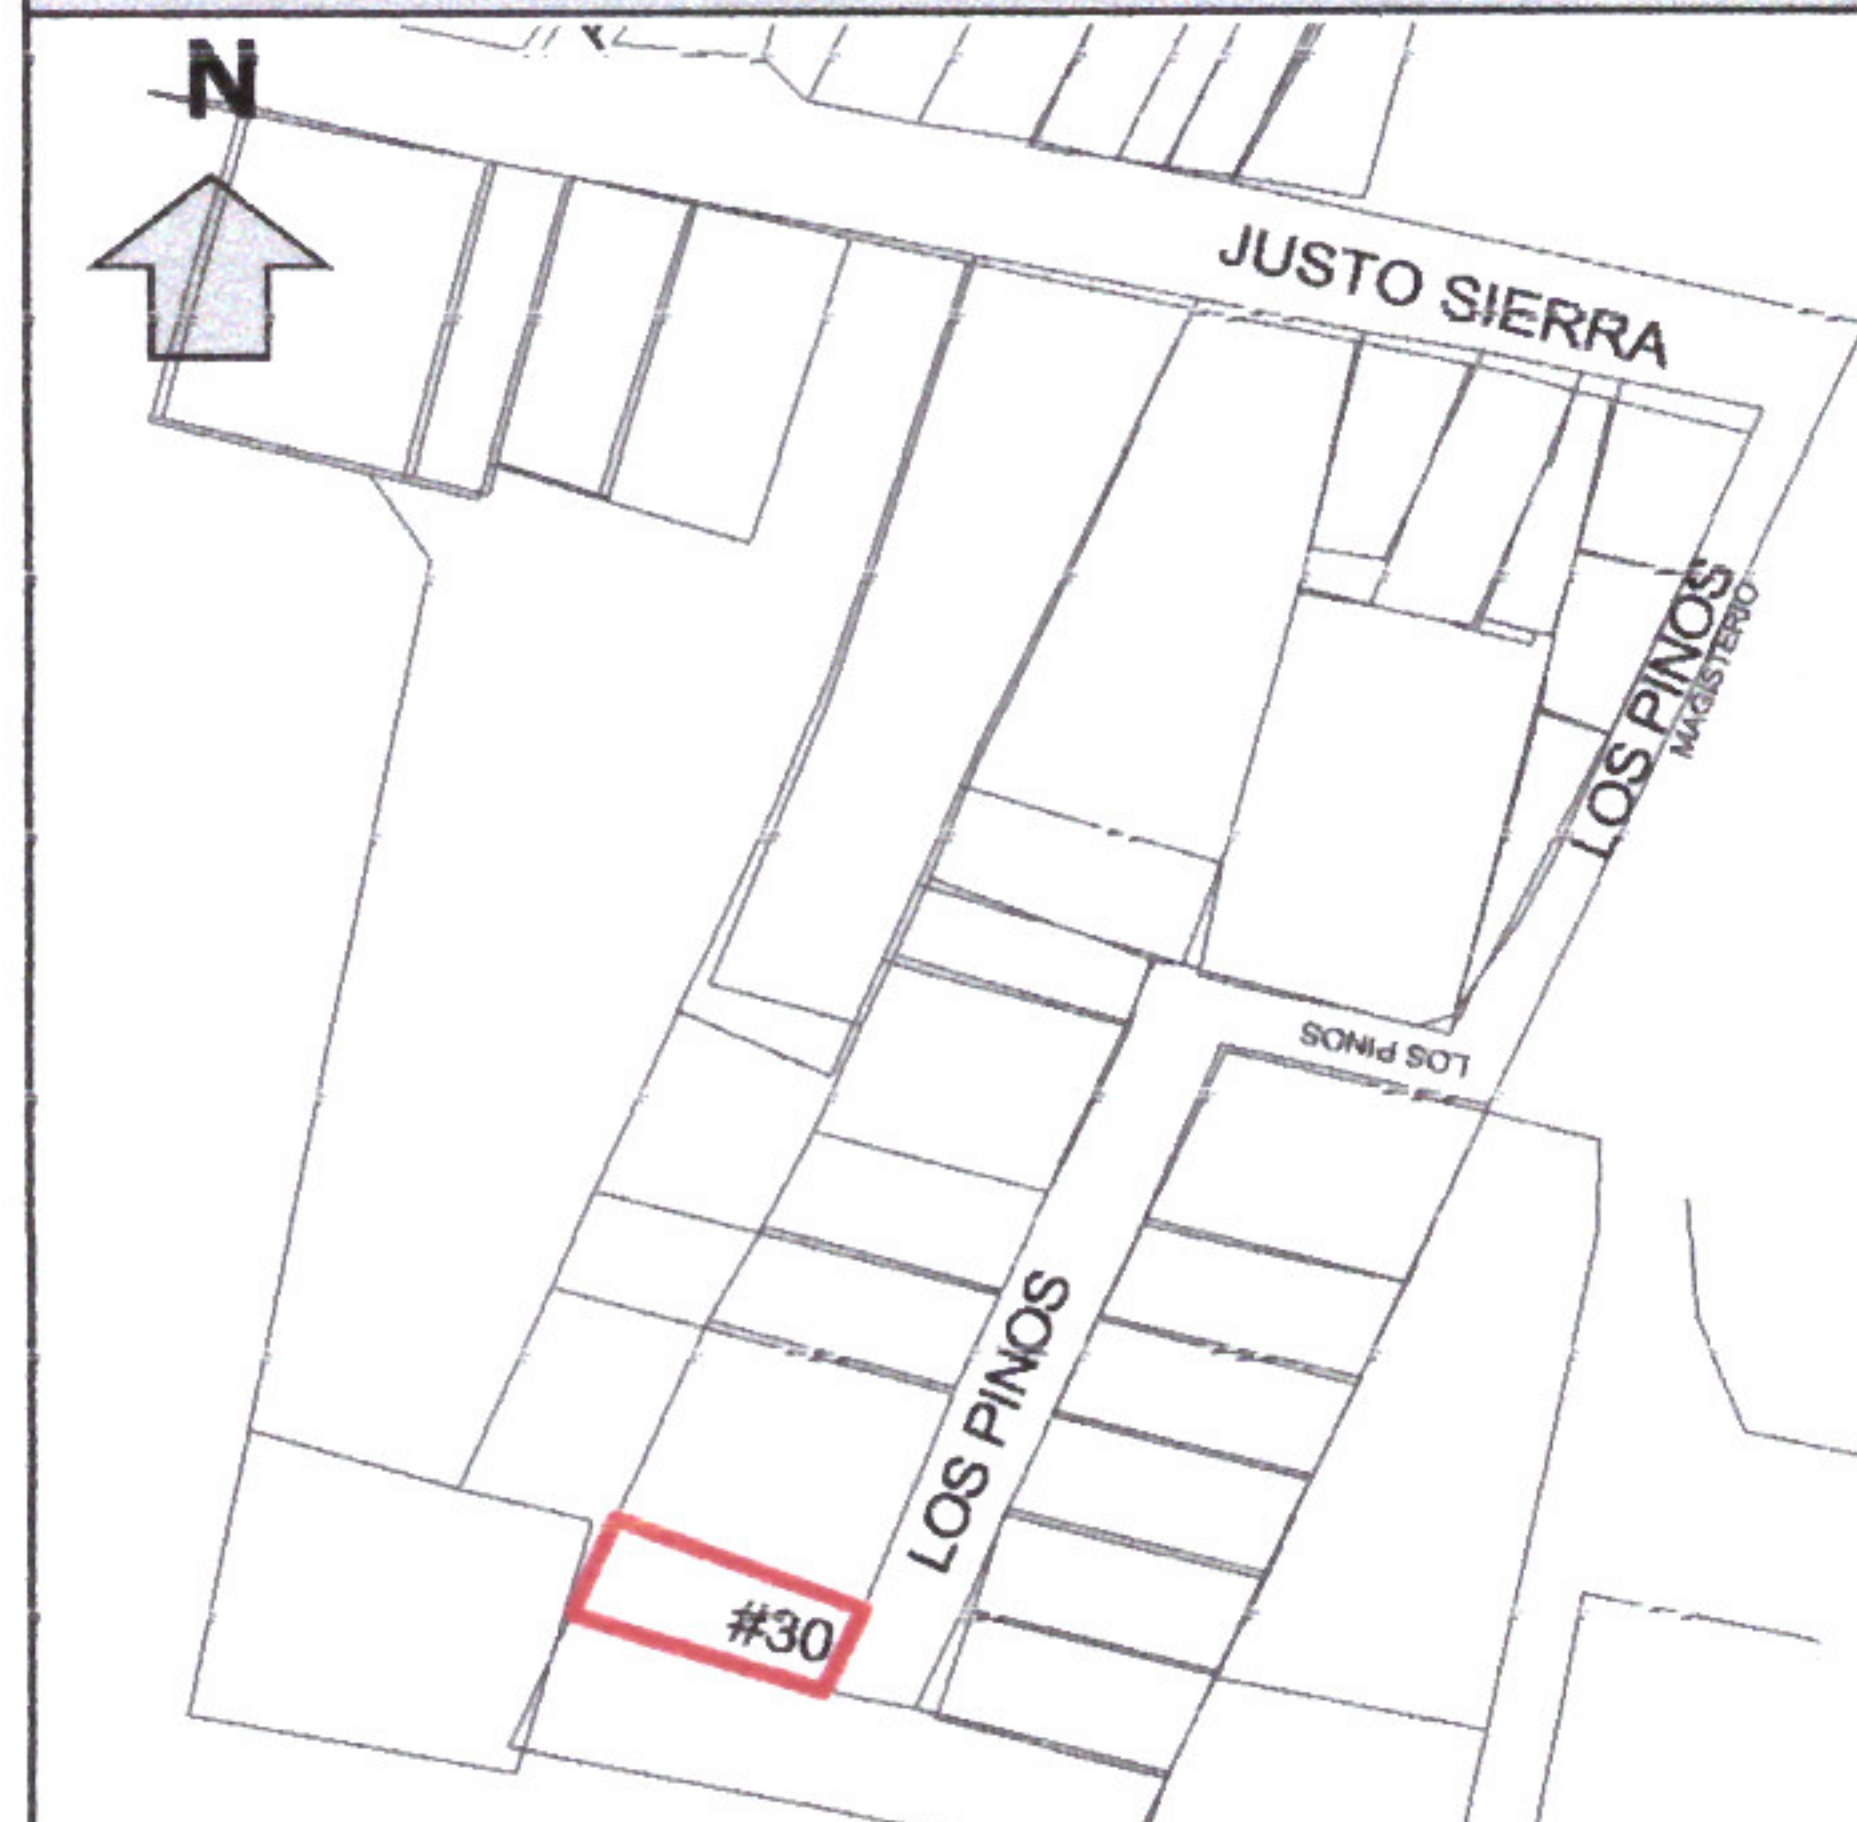
Ixtlahuacán
de los Membrillos
AYUNTAMIENTO
2024 - 2027

DIRECCIÓN DE DESARROLLO URBANO

ALINEAMIENTO Y ASIGNACIÓN DE NÚMERO OFICIAL	No.
	173/2025

DATOS DEL PROPIETARIO					
NOMBRE COMPLETO O RAZON SOCIAL:		JULIA MARTINEZ DIAZ			
DOMICILIO:	*			COLONIA:	*
CIUDAD:	*	MUNICIPIO:	*	TEL.:	*

DATOS DEL PREDIO						
DOMICILIO:		CALLE LOS PINOS No. 30				
ENTRE LAS CALLES:		JUSTO SIERRA				
LOCALIDAD:		ATEQUIZA				
USO:		MIXTO HABITACINAL DENSIDAD MEDIA (M-H3-I)				
ESCRITURA No.:		168,312		NOTARÍA	RAN	
CUENTA PREDIAL		U 048274		CLAVE CATASTRAL:		
DICTAMEN		*				
SUP. TERRENO		COS	CUS	NIVELES	CAJONES ESTAC	
212.10	M2	0.70	1.40	*	2	
RESTRICCIÓN FRONTAL		RESTRICCIÓN LATERAL		RESTRICCIÓN POSTERIOR		
3.00 M		N/A		3.00 M		

CROQUIS	
	

CALIFICACIÓN								
CONCEPTO				CANTIDAD	UNIDAD	TARIFA	IMPORTE	
ART. 43 I A 2) (Alineamiento)				8.00	ML	\$29.48	\$235.84	
ART. 43 II A 1) (Número Oficial)				1.00	PZA	\$35.38	\$35.38	
ART. 105, I, a) (Formato Licencia)				1.00	PZA	\$80.24	\$80.24	
ORDEN DE PAGO:		728	FECHA DE PAGO:	15/12/2025	RECIBO:	10539	TOTAL	\$351.46

IXTLAHUACÁN DE LOS MEMBRILLOS, JALISCO A 18 DE DICIEMBRE DEL 2025

ATENTAMENTE:

ING. JUAN PABLO HERNANDEZ PADILLA
DIRECTOR DE DESARROLLO URBANO



Presidencia Municipal de
Ixtlahuacán de los Membrillos
Calle Jardín # 2, C.P.45850,



37676-23000



www.imembrillos.gob.mx
presidencia@imembrillos.gob.mx