




Ixtlahuacán
de los Membrillos
AYUNTAMIENTO
2024 - 2027

DIRECCIÓN DE DESARROLLO URBANO

ALINEAMIENTO Y ASIGNACIÓN DE NÚMERO OFICIAL	No.
	175/2025

DATOS DEL PROPIETARIO					
NOMBRE COMPLETO O RAZON SOCIAL:			LETICIA LOPEZ GODINEZ		
DOMICILIO:	*			COLONIA:	*
CIUDAD:	*	MUNICIPIO:	*	TEL.:	*


DATOS DEL PREDIO					
DOMICILIO:		CALLE JOSE DANIEL VASCONCELOS No. 71			
ENTRE LAS CALLES:		VALENTIN GOMEZ FARIAS Y RAFAEL RAMIREZ			
LOCALIDAD:		SANTA ROSA			
USQ:		MIXTO HABITACIONAL DENSIDAD MEDIA (M-H3-I)			
ESCRITURA No.:		18,574	NOTARÍA	RAN	
CUENTA PREDIAL		U 010658	CLAVE CATASTRAL:		
DICTAMEN		*			
SUP. TERRENO		COS	CUS	NIVELES	CAJONES ESTAC
388.48	M2	0.30	0.60	*	2
RESTRICCIÓN FRONTAL		RESTRICCIÓN LATERAL		RESTRICCIÓN POSTERIOR	
5		N/A		3.00 M	

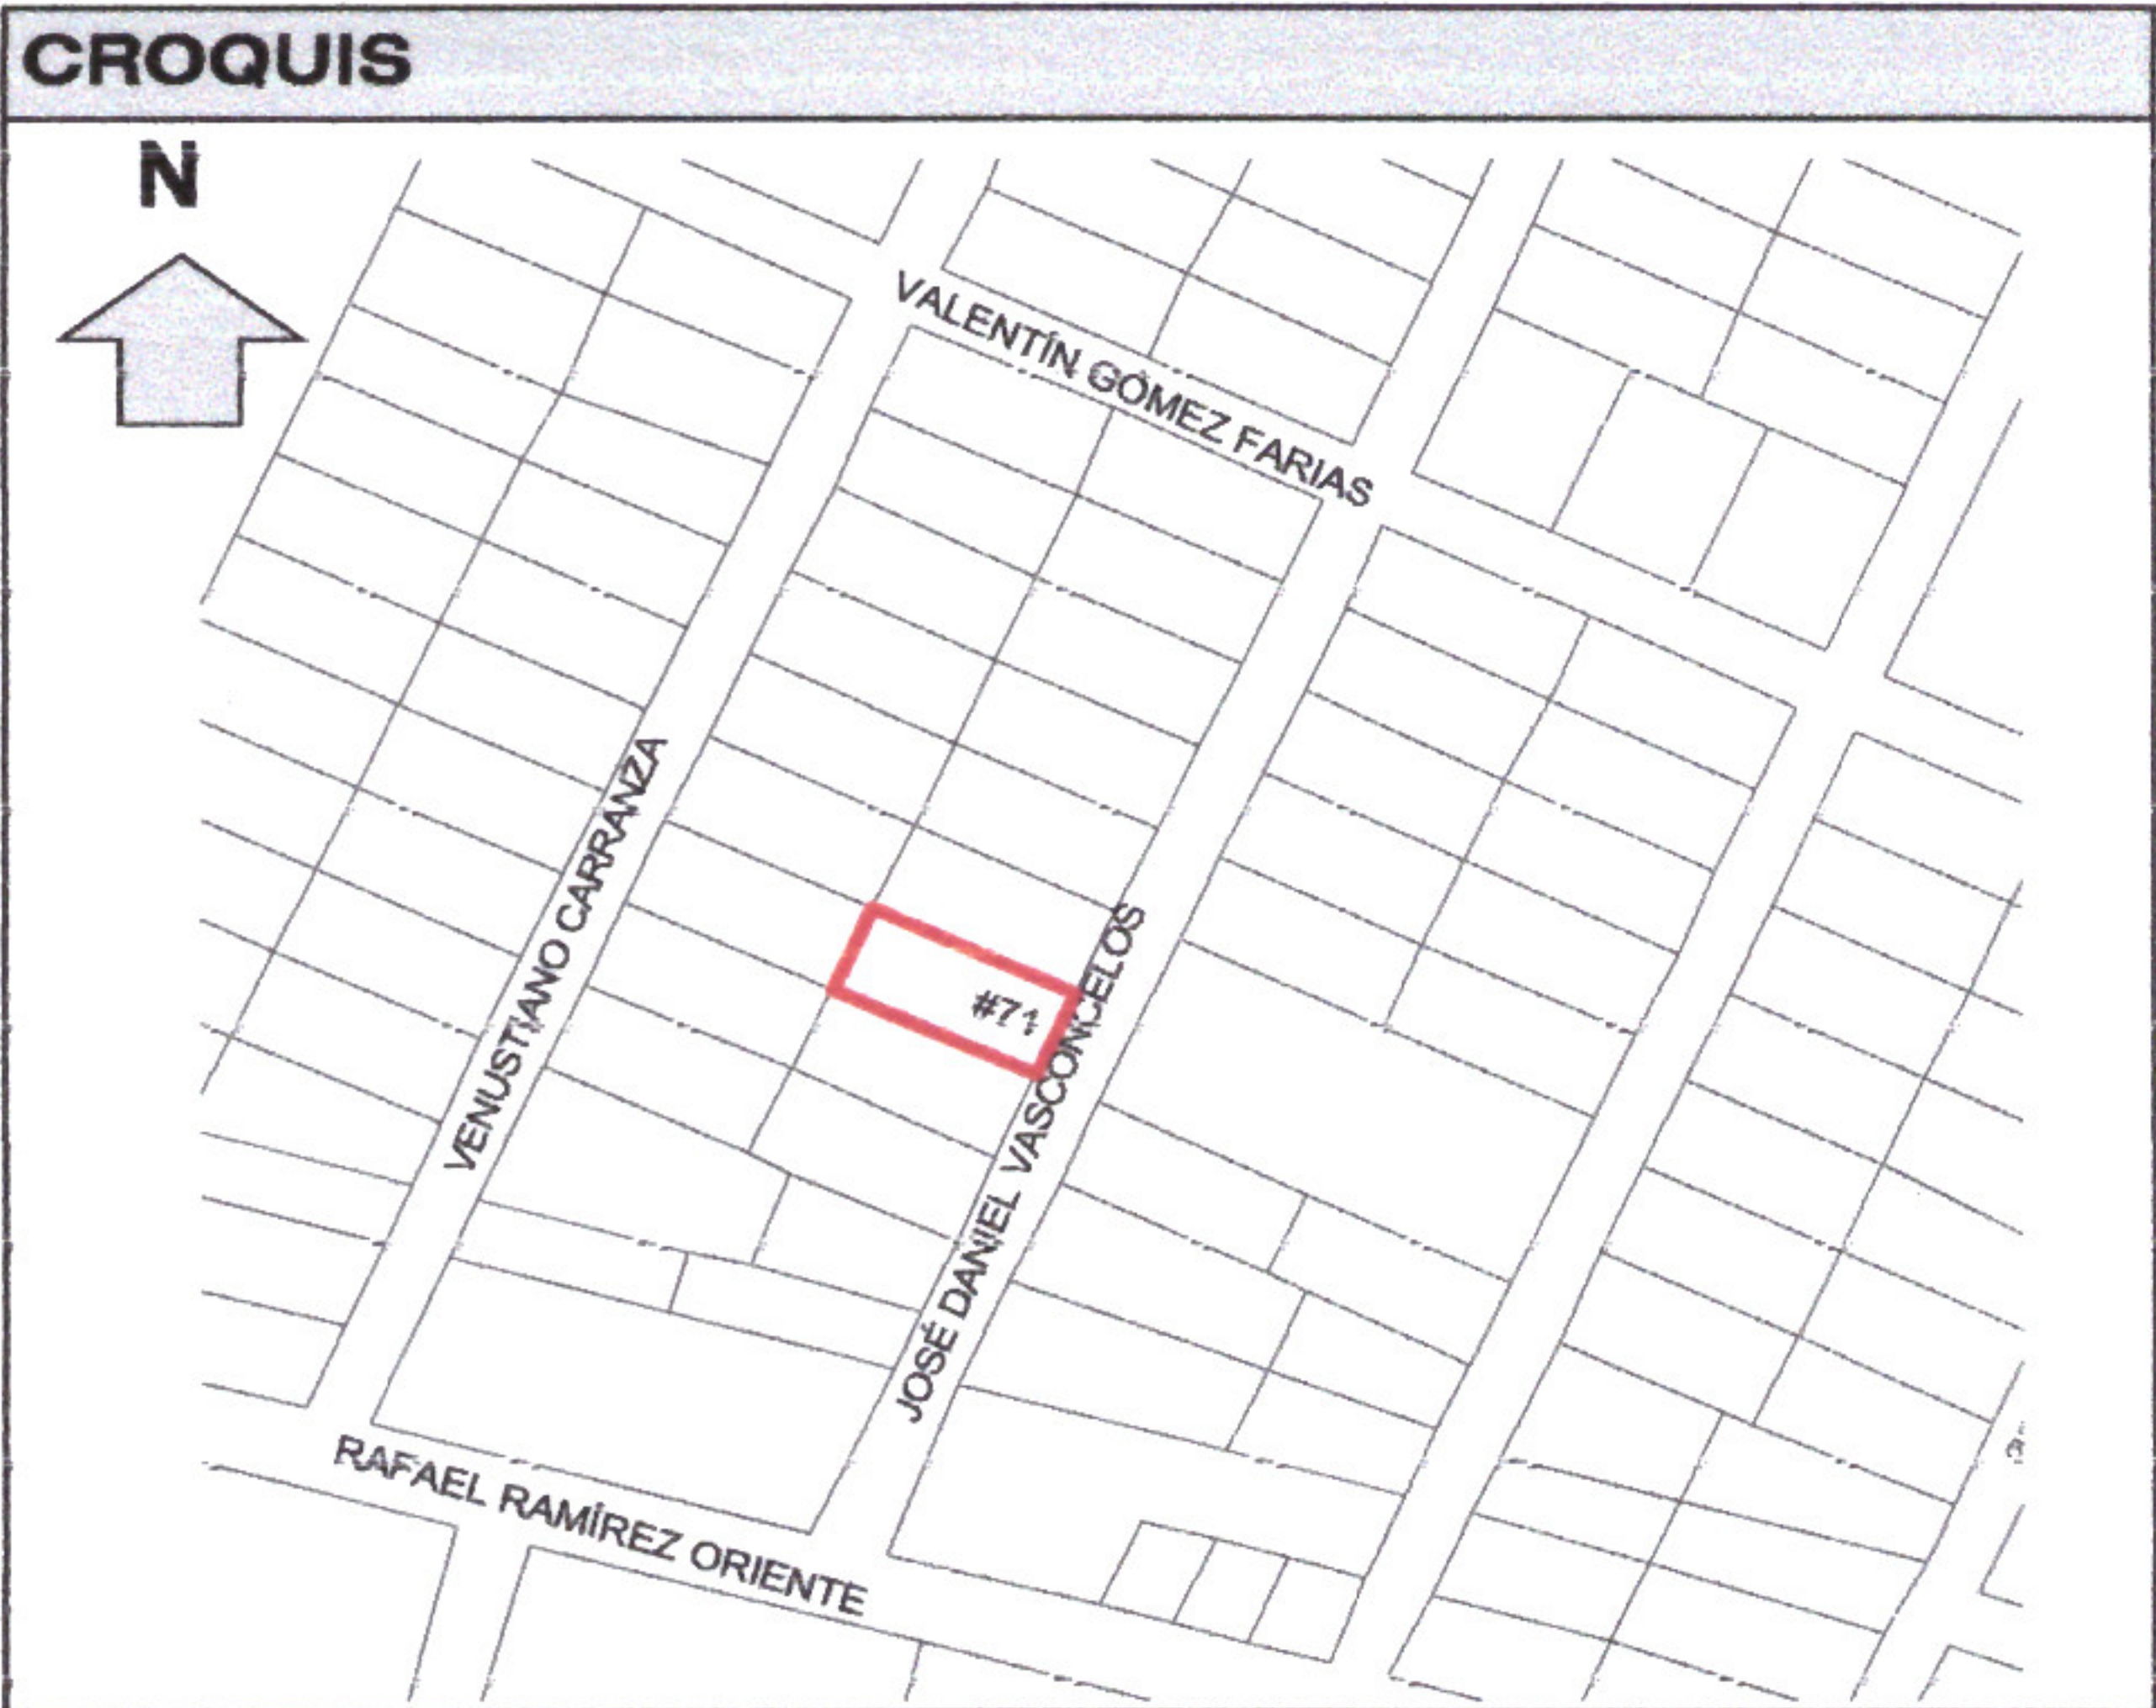

CALIFICACIÓN				
CONCEPTO		CANTIDAD	UNIDAD	TARIFA
ART. 43 I A 2) (Alineamiento)		12.80	ML	\$29.48
ART. 43 II A 1) (Número Oficial)		1.00	PZA	\$35.38
ART. 105, I, a) (Formato Licencia)		1.00	PZA	\$80.24
ORDEN DE PAGO:	732	FECHA DE PAGO:	16/12/2025	RECIBO: 10577
			TOTAL	\$492.96

IXTLAHUACÁN DE LOS MEMBRILLOS, JALISCO A 19 DE DICIEMBRE DEL 2025

ATENTAMENTE:

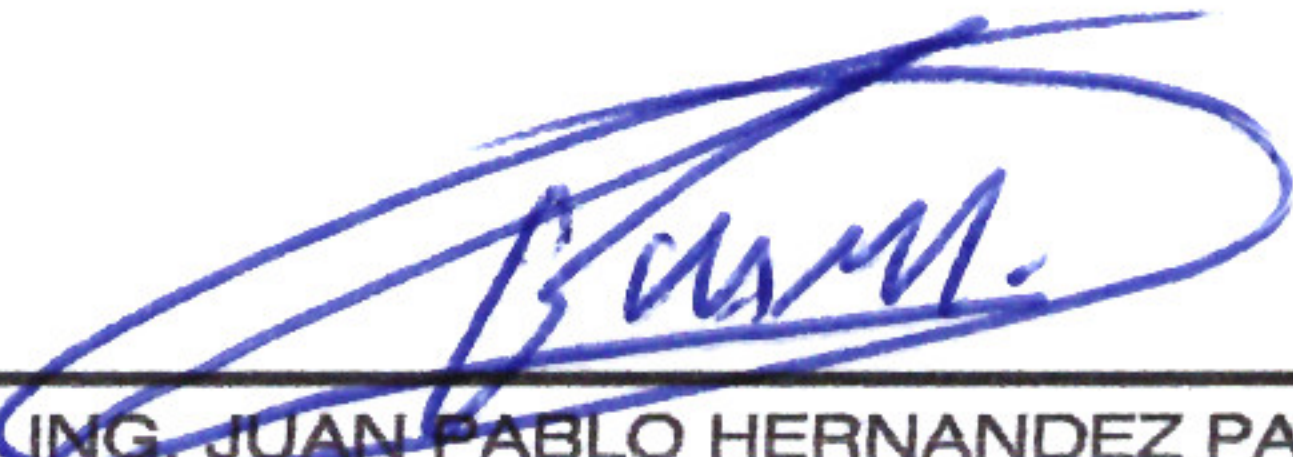
ING. JUAN PABLO HERNANDEZ PADILLA
DIRECTOR DE DESARROLLO URBANO


IXTLAHUACÁN DE LOS MEMBRILLOS
2024 - 2027
GOBIERNO MUNICIPAL
DIRECCIÓN DE
DESARROLLO URBANO