




Ixtlahuacán
de los Membrillos
AYUNTAMIENTO
2024 - 2027

DIRECCIÓN DE DESARROLLO URBANO

ALINEAMIENTO Y ASIGNACIÓN DE NÚMERO OFICIAL	No.
	011/2026

DATOS DEL PROPIETARIO			
NOMBRE COMPLETO O RAZON SOCIAL:		JOSE ANTONIO SOTELO GODINEZ	
DOMICILIO:	*	COLONIA:	*
CIUDAD:	*	MUNICIPIO:	*
		TEL.:	*

DATOS DEL PREDIO					
DOMICILIO:		CALLE LOPEZ MATEOS No. 124			
ENTRE LAS CALLES:		PRIV. LOPEZ MATEOS Y LOS PATOS			
LOCALIDAD:		ATEQUIZA			
USO:		MIXTO HABITACINAL DENSIDAD MEDIA (M-H3-I)			
ESCRITURA No.:		32,565	NOTARÍA	RAN	
CUENTA PREDIAL		U 009559	CLAVE CATASTRAL:		
DICTAMEN		*			
SUP. TERRENO	COS	CUS	NIVELES	CAJONES ESTAC	
4,411.00	M2	0.70	1.40	*	2
RESTRICCIÓN FRONTAL		RESTRICCIÓN LATERAL		RESTRICCIÓN POSTERIOR	
3.00 M		N/A		3.00 M	

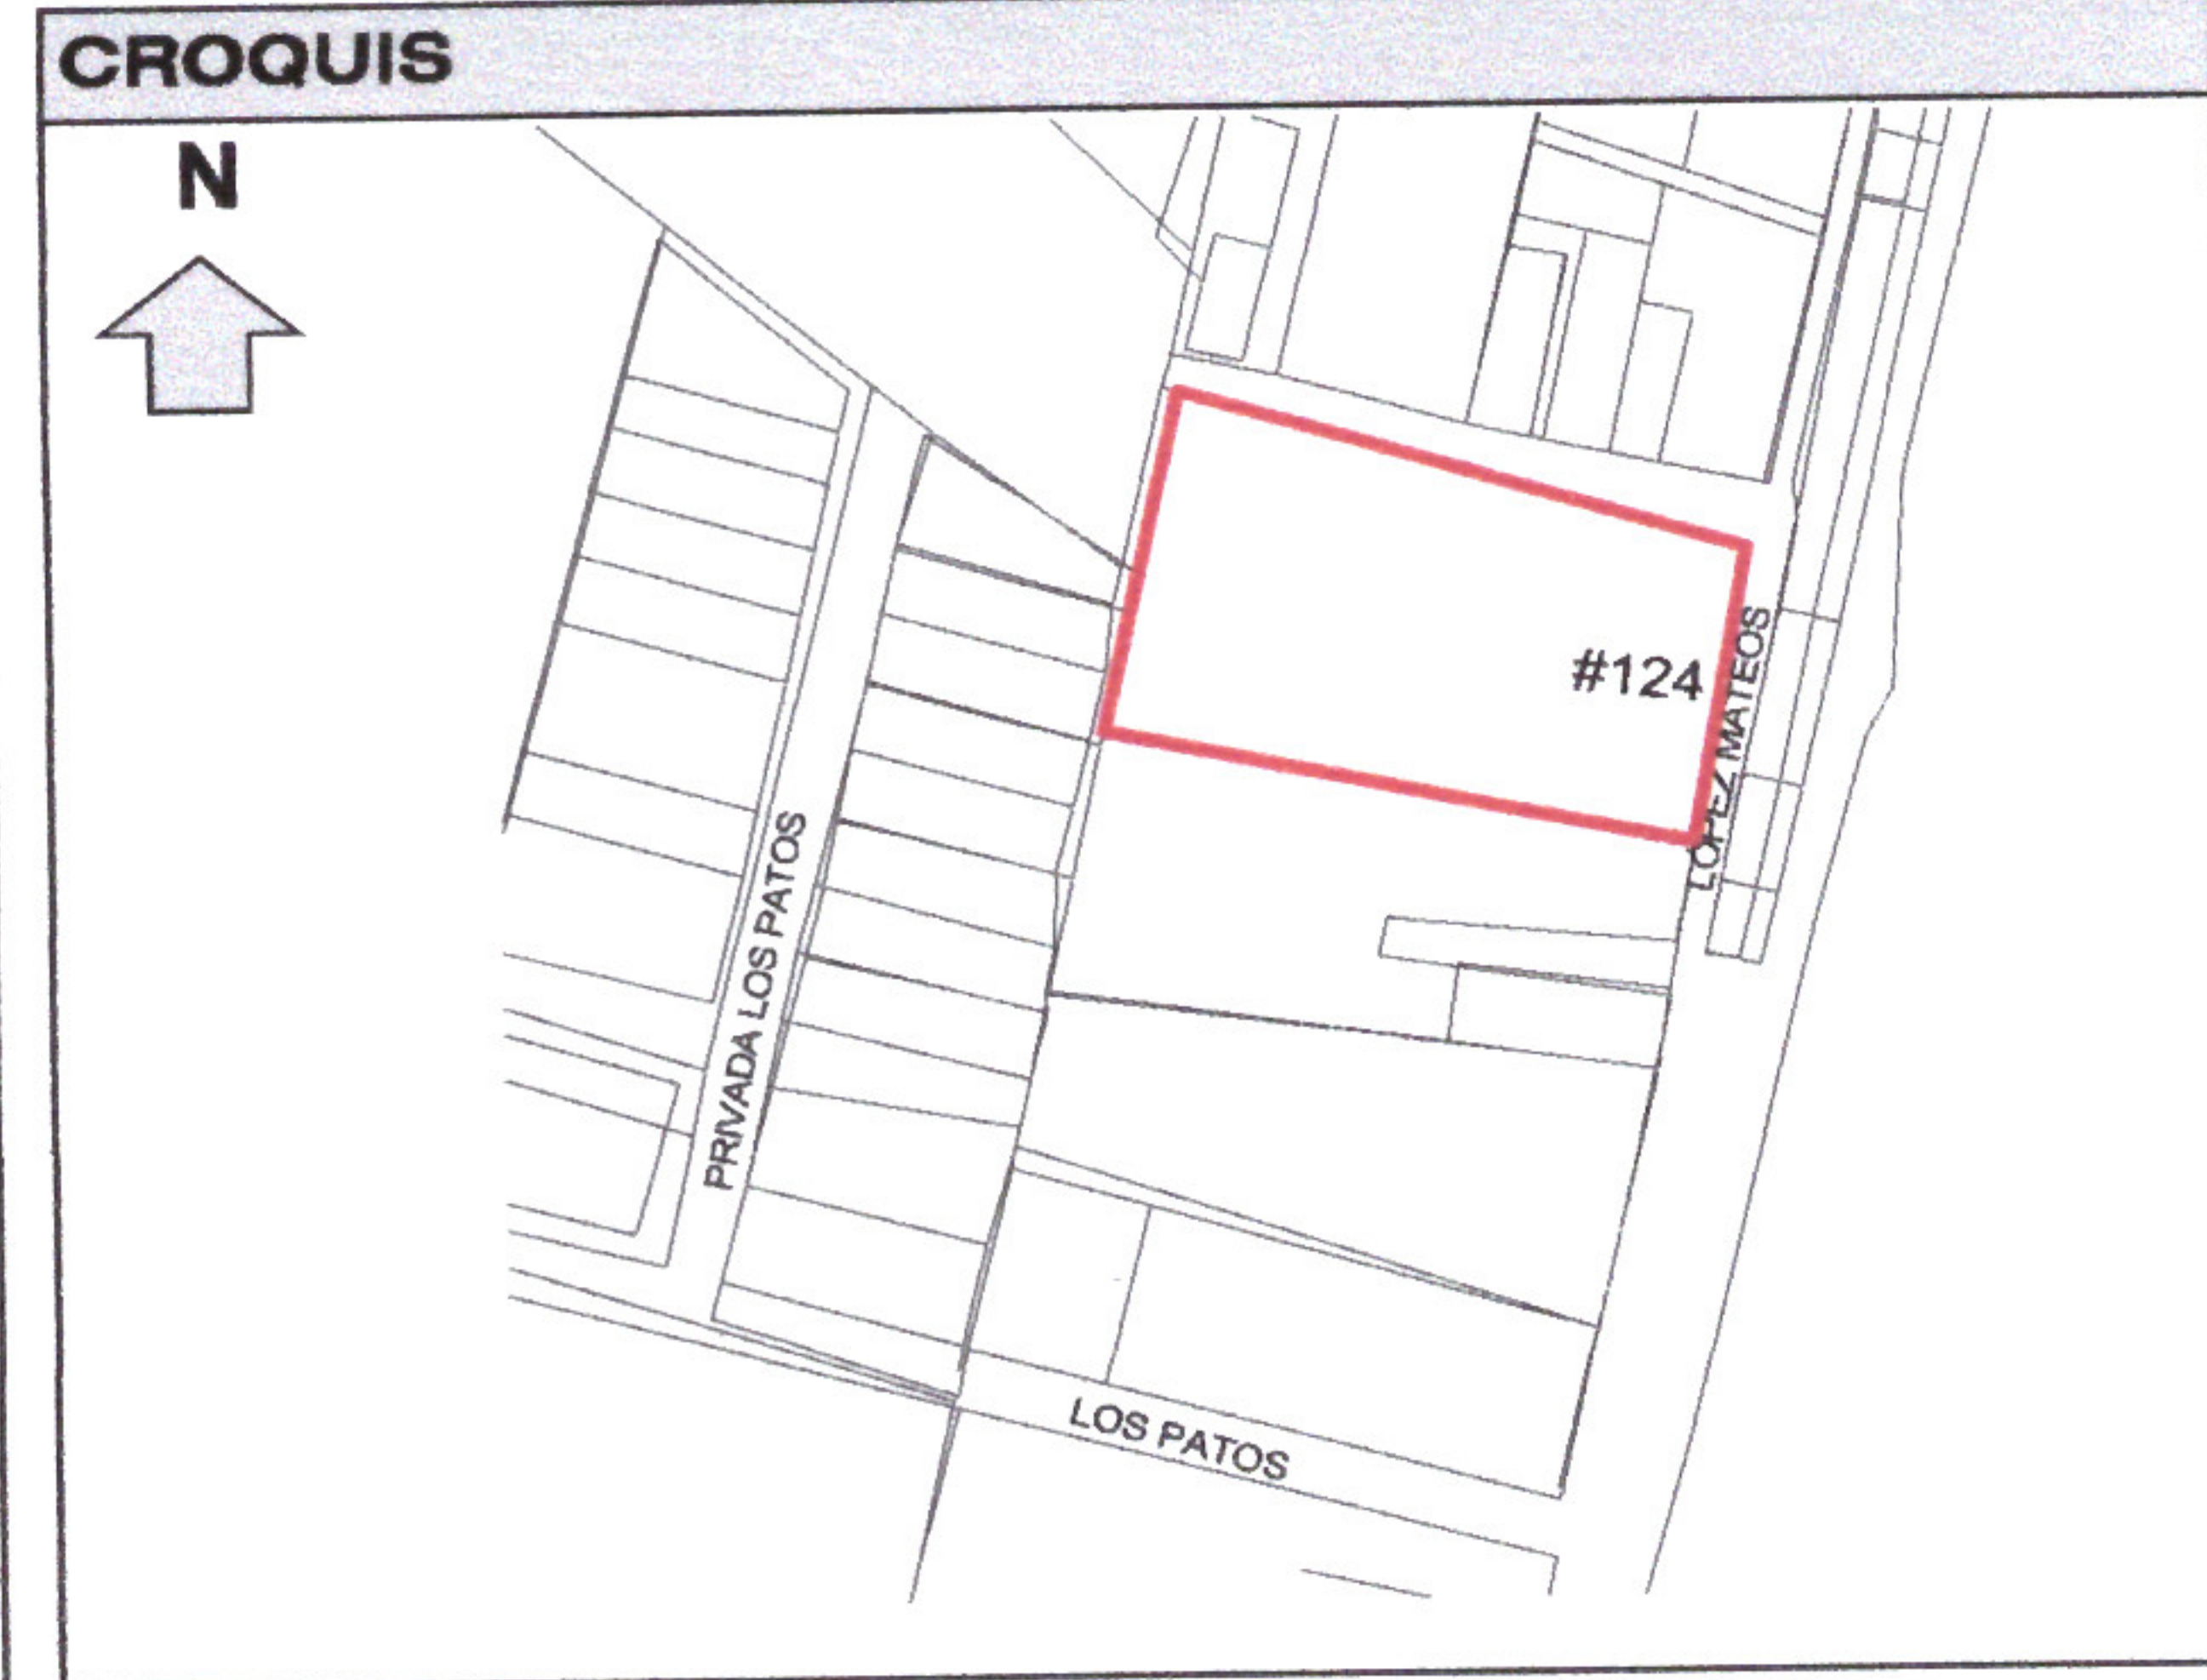

CALIFICACIÓN					
CONCEPTO		CANTIDAD	UNIDAD	TARIFA	IMPORTE
ART. 43 I A 2) (Alineamiento)		33.00	ML	\$30.36	\$1,001.88
ART. 43 I A 6) (Número Oficial)		1.00	PZA	\$54.65	\$54.65
ART. 105, I, a) (Formato Licencia)		1.00	PZA	\$80.24	\$80.24
ORDEN DE PAGO:	046	FECHA DE PAGO:	23/01/2026	RECIBO:	12561
				TOTAL	\$1,136.77

IXTLAHUACÁN DE LOS MEMBRILLOS, JALISCO A 27 DE ENERO DEL 2026

ATENTAMENTE:

ING. JUAN PABLO HERNANDEZ PADILLA
DIRECTOR DE DESARROLLO URBANO



IXTLAHUACÁN DE LOS MEMBRILLOS
2024 - 2027
GOBIERNO MUNICIPAL
DIRECCIÓN DE
DESARROLLO URBANO

Recibi original.
30/01/26
J. Antonio Sotelo