




Ixtlahuacán
de los Membrillos
AYUNTAMIENTO
2024 - 2027

DIRECCIÓN DE DESARROLLO URBANO

ALINEAMIENTO Y ASIGNACIÓN DE NÚMERO OFICIAL	No.
	016/2026

DATOS DEL PROPIETARIO					
NOMBRE COMPLETO O RAZON SOCIAL:			JAVIER LOPEZ NUÑO		
DOMICILIO:	*			COLONIA:	*
CIUDAD:	*	MUNICIPIO:	*	TEL.:	*

DATOS DEL PREDIO						
DOMICILIO:		CALLE MEZQUITE No. 10				
ENTRE LAS CALLES:		PINO Y AV. LAS AGUILILLAS				
LOCALIDAD:		LAS AGUILILLAS				
USO:		MIXTO HABITACIONAL DENSIDAD MEDIA (M-H3-I)				
ESCRITURA No.:		6,176		NOTARÍA	4(CHAPALA)	
CUENTA PREDIAL		U 013369		CLAVE CATASTRAL:		
DICTAMEN		*				
SUP. TERRENO		COS	CUS	NIVELES	CAJONES ESTAC	
197.00	M2	0.70	1.40	*	2	
RESTRICCIÓN FRONTAL		RESTRICCIÓN LATERAL			RESTRICCIÓN POSTERIOR	
3.00 M		N/A			3.00 M	

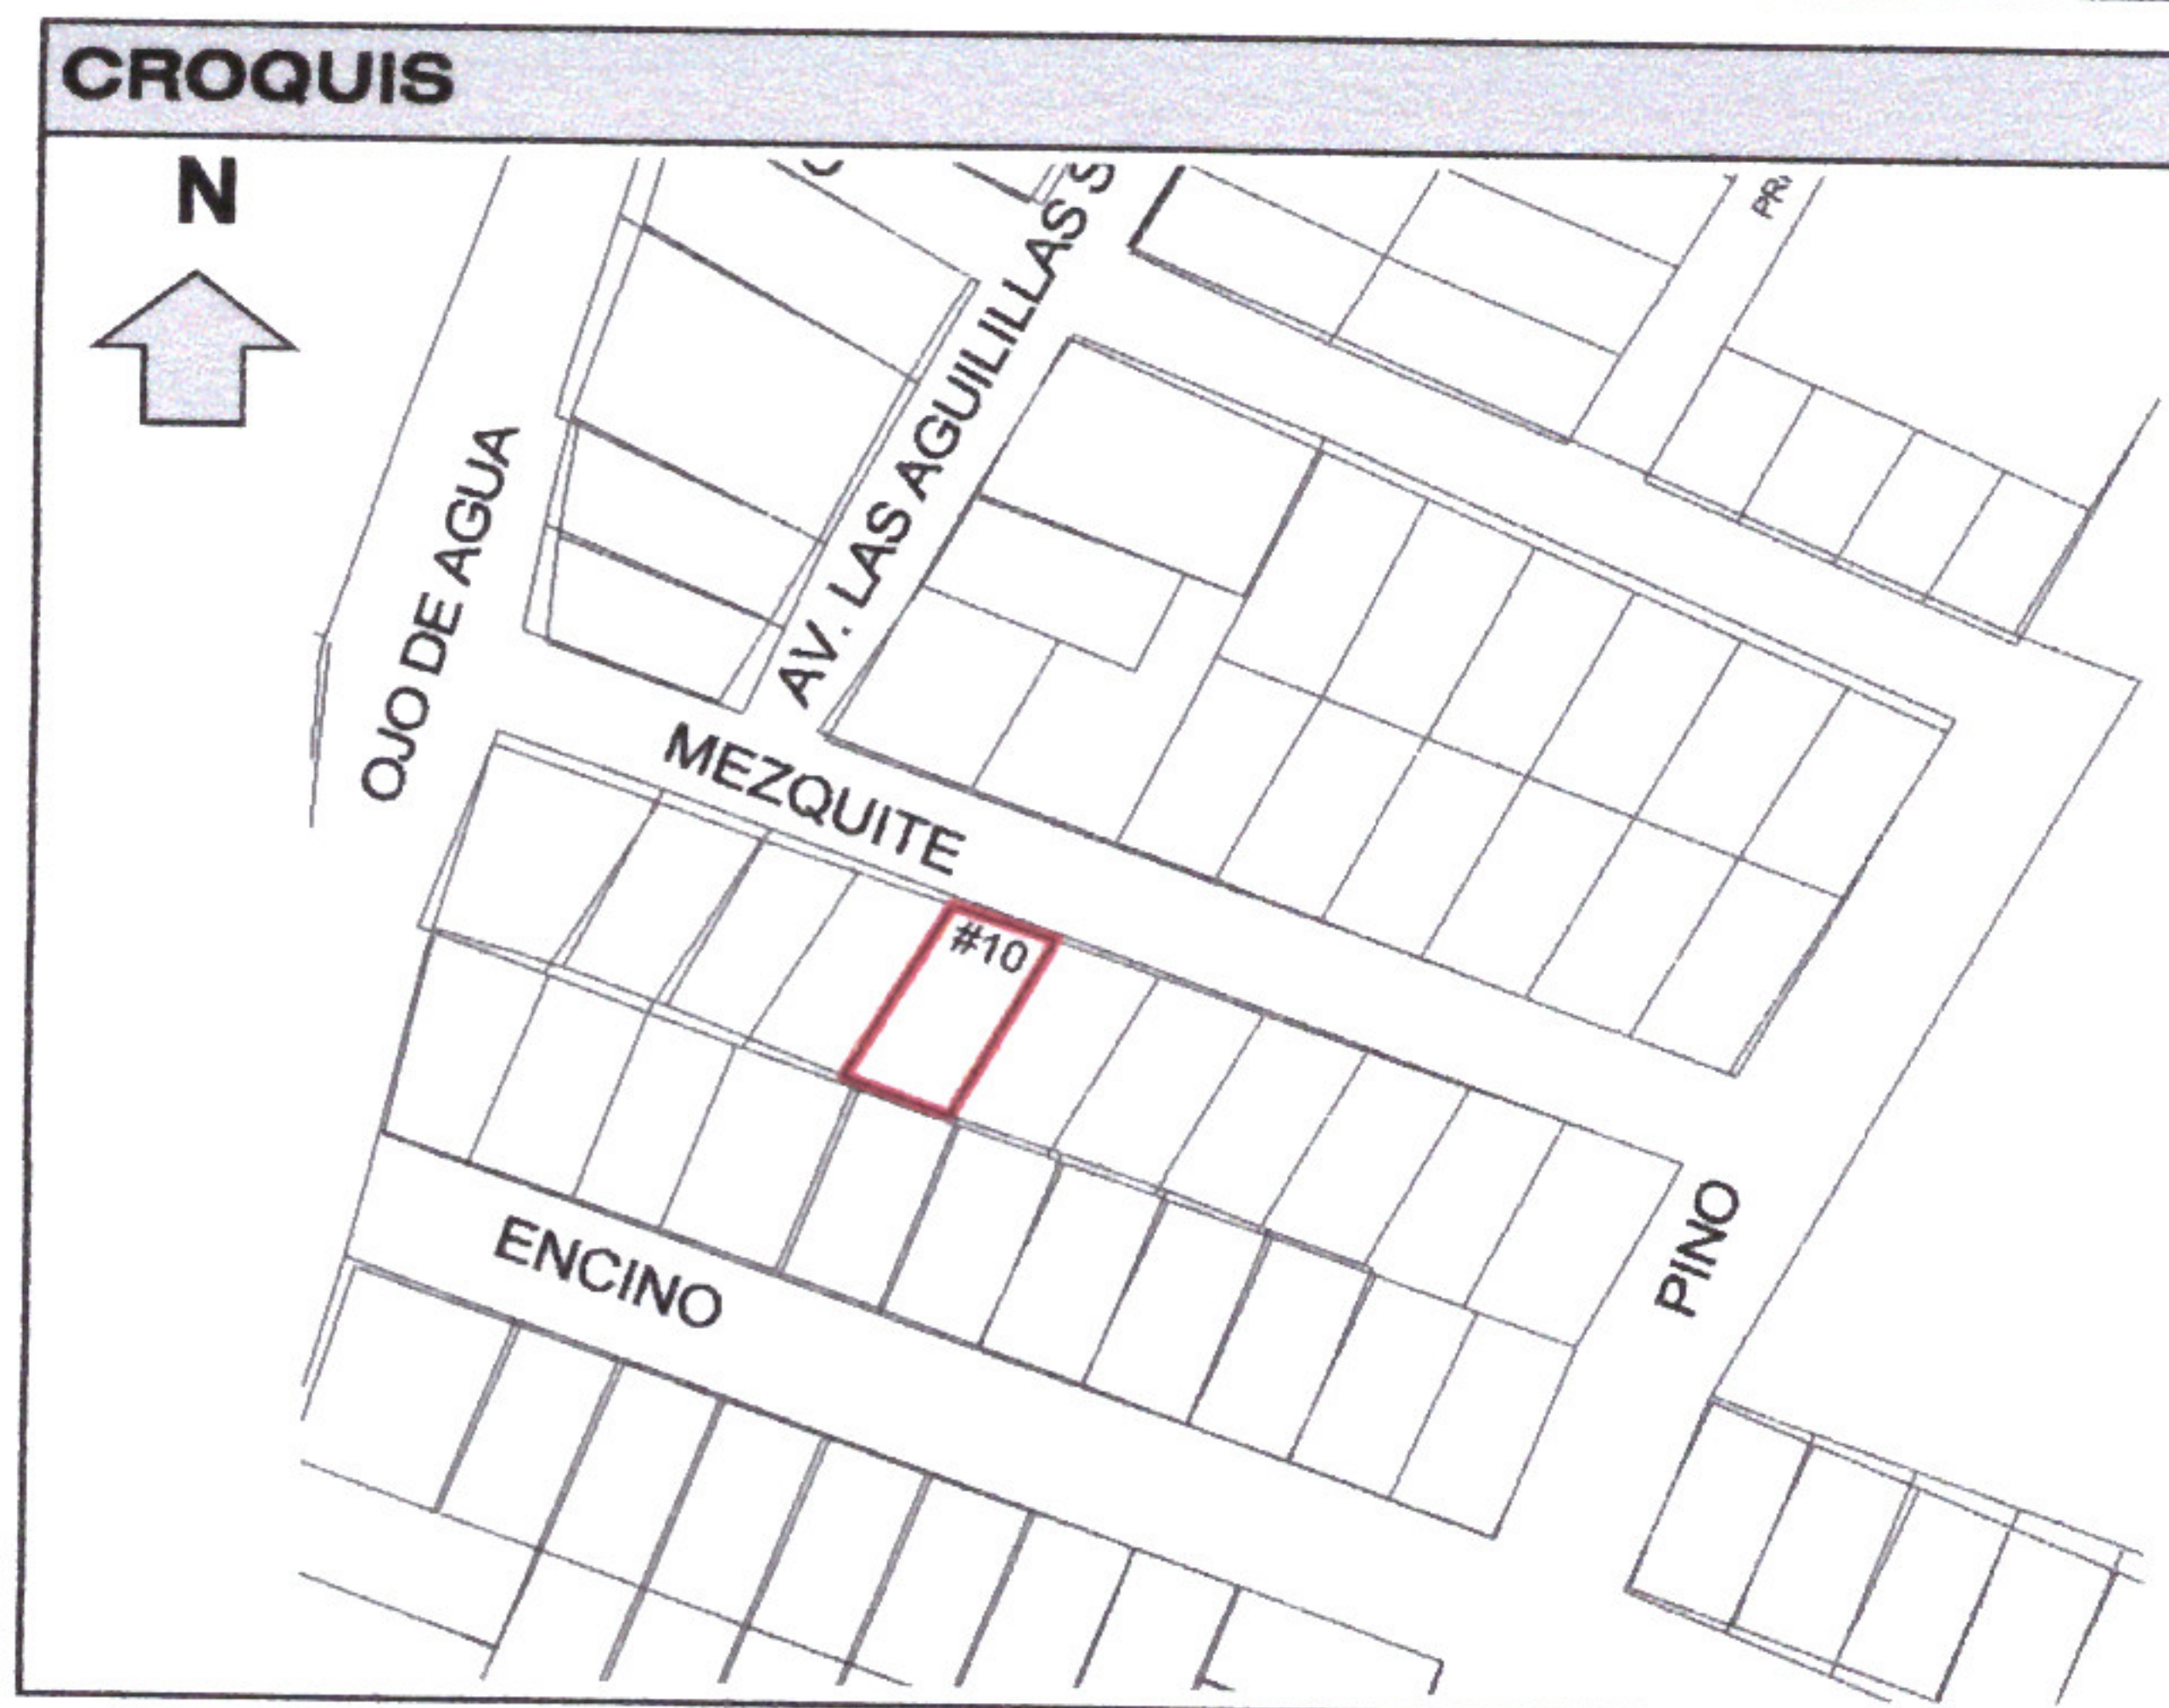

CALIFICACIÓN				
CONCEPTO		CANTIDAD	UNIDAD	TARIFA
ART. 43 I A 2) (Alineamiento)		9.20	ML	\$30.36
ART. 43 I A 6) (Número Oficial)		1.00	PZA	\$54.65
ART. 105, I, a) (Formato Licencia)		1.00	PZA	\$80.24
ORDEN DE PAGO:	060	FECHA DE PAGO:	29/01/2026	RECIBO:
				13033
			TOTAL	\$414.20

IXTLAHUACÁN DE LOS MEMBRILLOS, JALISCO A 04 DE FEBRERO DEL 2026

ATENTAMENTE:


ING. JUAN PABLO HERNANDEZ PADILLA
DIRECTOR DE DESARROLLO URBANO


IXTLAHUACÁN DE LOS MEMBRILLOS
2024 - 2027
GOBIERNO MUNICIPAL
DIRECCIÓN DE
DESARROLLO URBANO

 Presidencia Municipal de
Ixtlahuacán de los Membrillos
Calle Jardín # 2, C.P.45850,

 37676-23000



www.imembrillos.gob.mx
presidencia@imembrillos.gob.mx