


DIRECCIÓN DE DESARROLLO URBANO

ALINEAMIENTO Y ASIGNACIÓN DE NÚMERO OFICIAL	No.
	023/2026

DATOS DEL PROPIETARIO			
NOMBRE COMPLETO O RAZON SOCIAL:		ROGELIO ALVARADO FLORES	
DOMICILIO:	*		
CIUDAD:	*	MUNICIPIO:	*
		COLONIA:	*
		TEL.:	*


DATOS DEL PREDIO				
DOMICILIO:	CALLE 15 DE ENERO No. 56			
ENTRE LAS CALLES:	5 DE MAYO Y CARR. SANTA ROSA LA BARCA			
LOCALIDAD:	ATEQUIZA			
USO:	MIXTO HABITACINAL DENSIDAD MEDIA (M-H3-I)			
ESCRITURA No.:	1,026,109	NOTARÍA	RAN	
CUENTA PREDIAL	U 048272	CLAVE CATASTRAL:		
DICTAMEN	*			
SUP. TERRENO	COS	CUS	NIVELES	CAJONES ESTAC
465.45 M2	0.70	1.40	*	2
RESTRICCIÓN FRONTAL	RESTRICCIÓN LATERAL		RESTRICCIÓN POSTERIOR	
3.00 M	N/A		3.00 M	

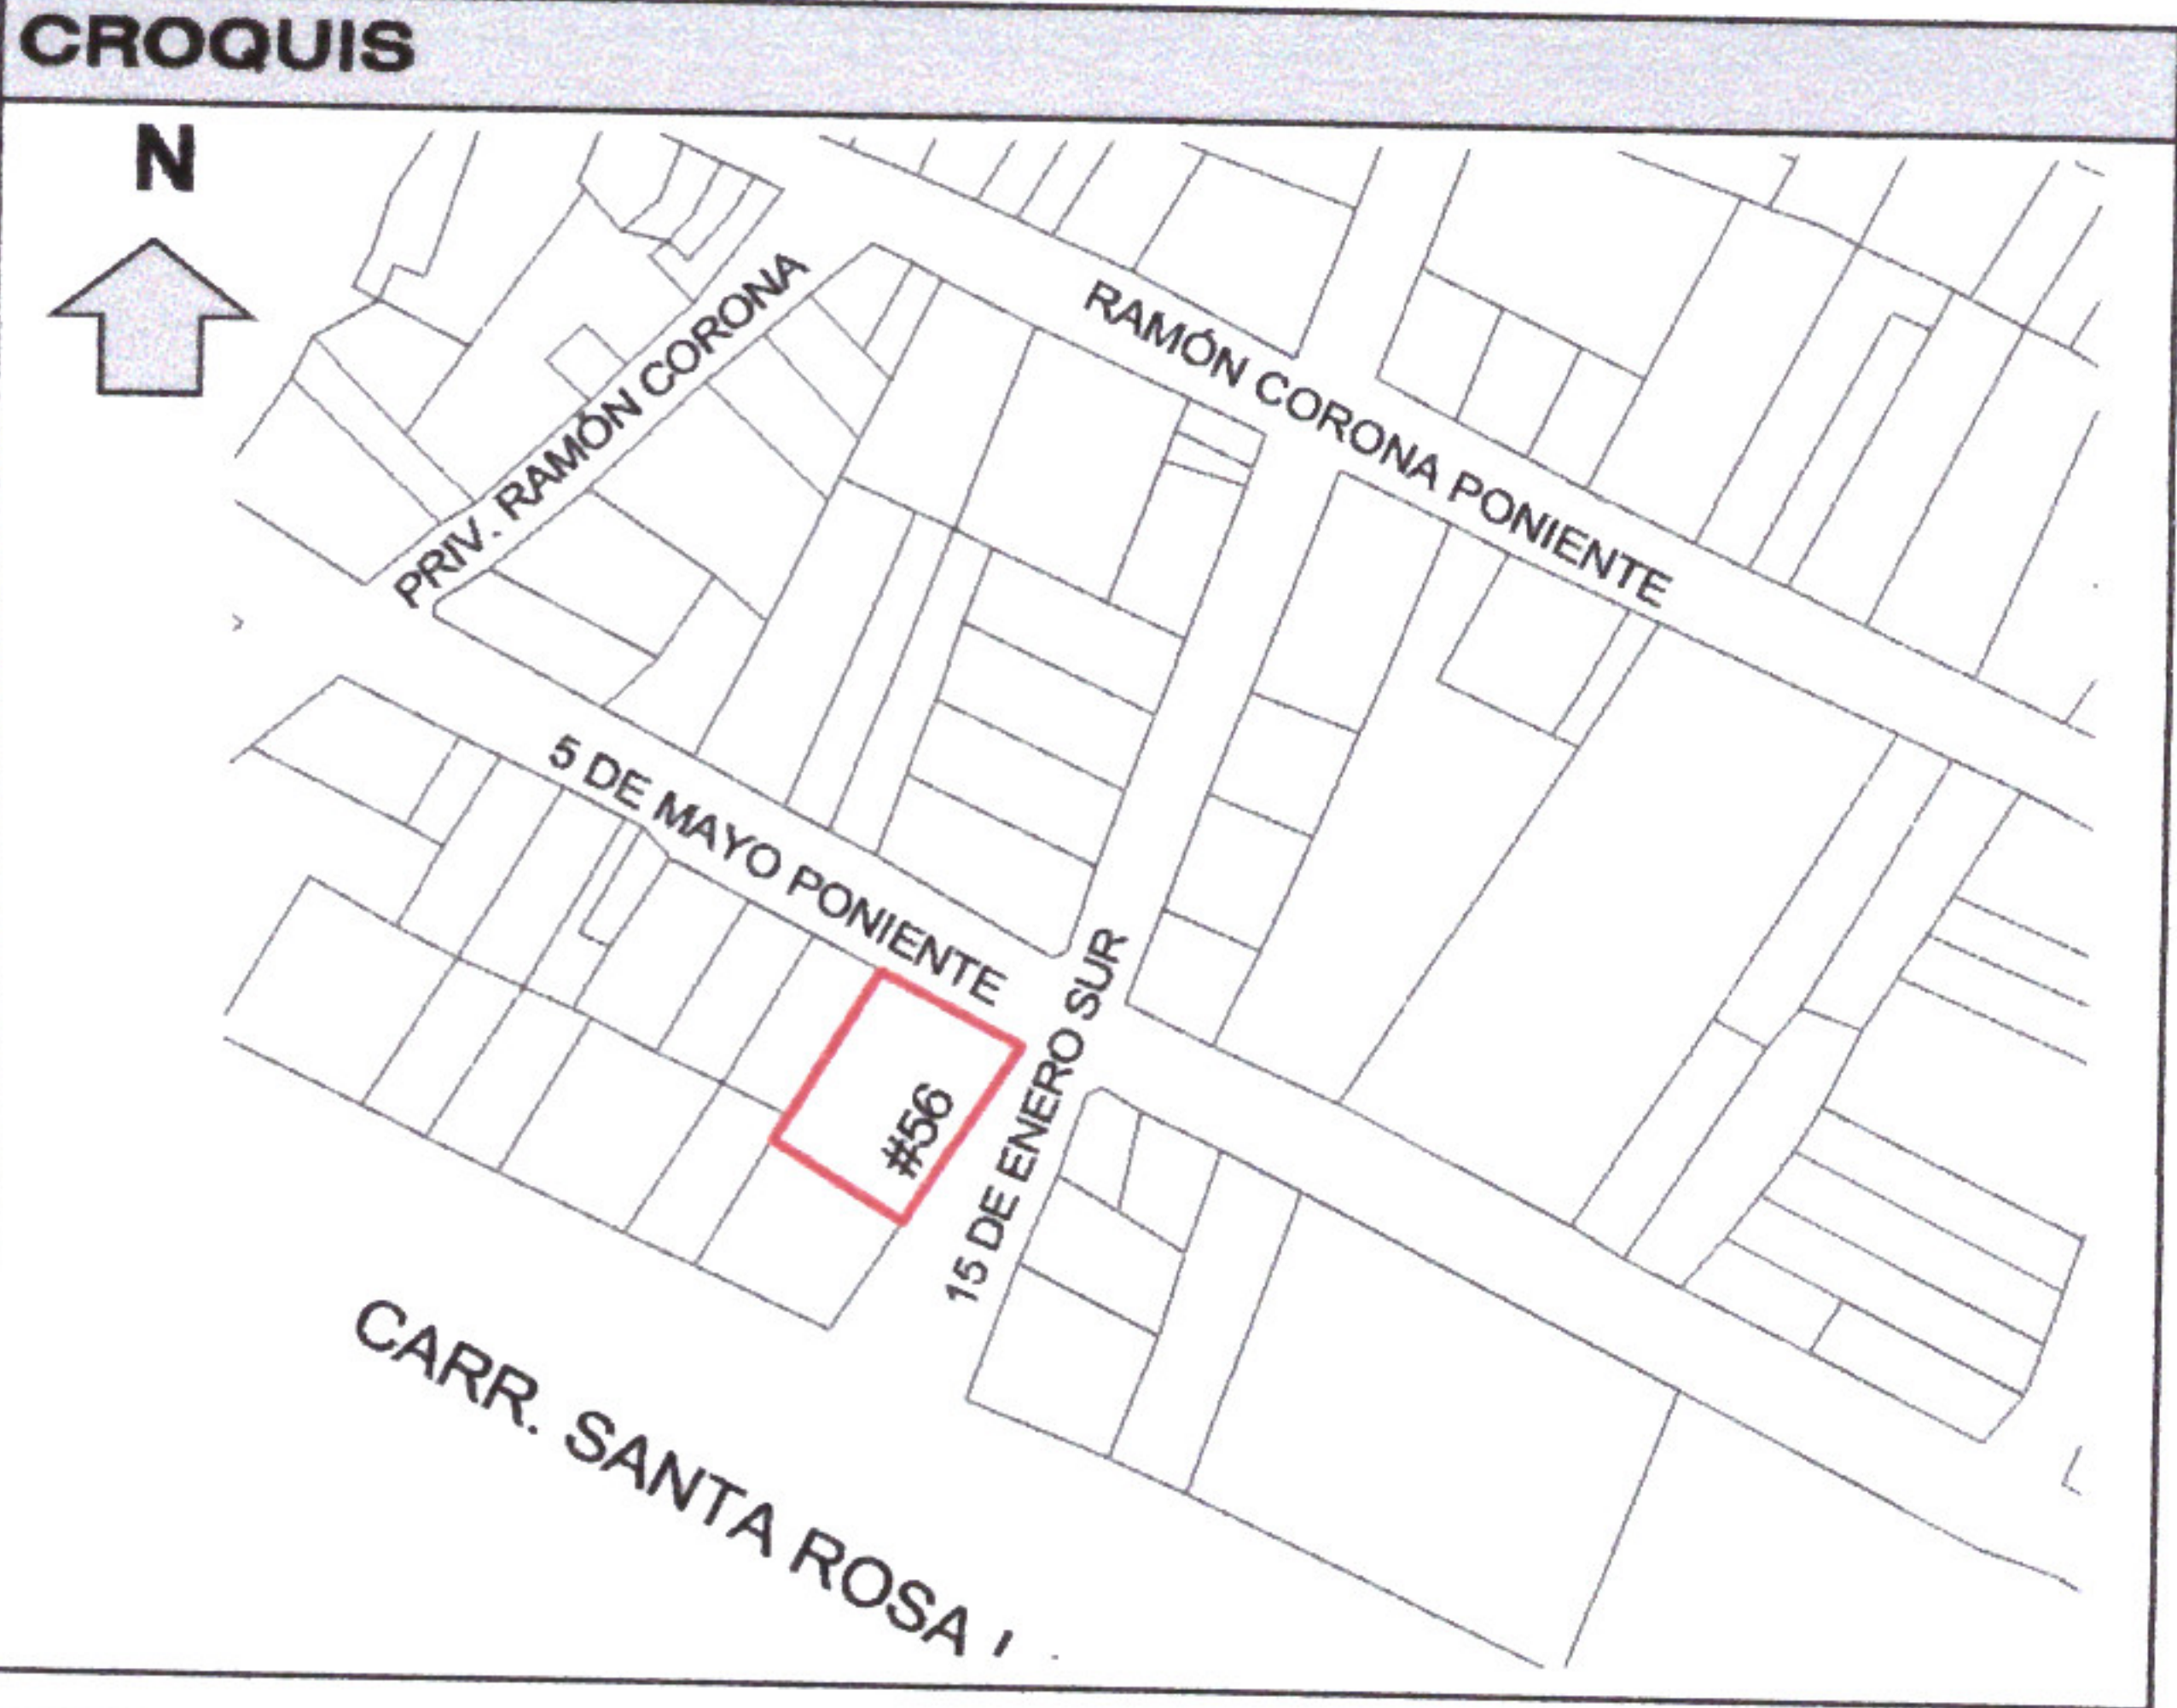

CALIFICACIÓN				
CONCEPTO		CANTIDAD	UNIDAD	TARIFA
ART. 43 I A 2) (Alineamiento)		28.00	ML	\$30.36
ART. 43 I A 6) (Número Oficial)		1.00	PZA	\$54.65
ART. 105, I, a) (Formato Licencia)		1.00	PZA	\$80.24
ORDEN DE PAGO: 097		FECHA DE PAGO: 10/02/2026	RECIBO: 13678	TOTAL \$984.97

IXTLAHUACÁN DE LOS MEMBRILLOS, JALISCO A 11 DE FEBRERO DEL 2026

ATENTAMENTE:

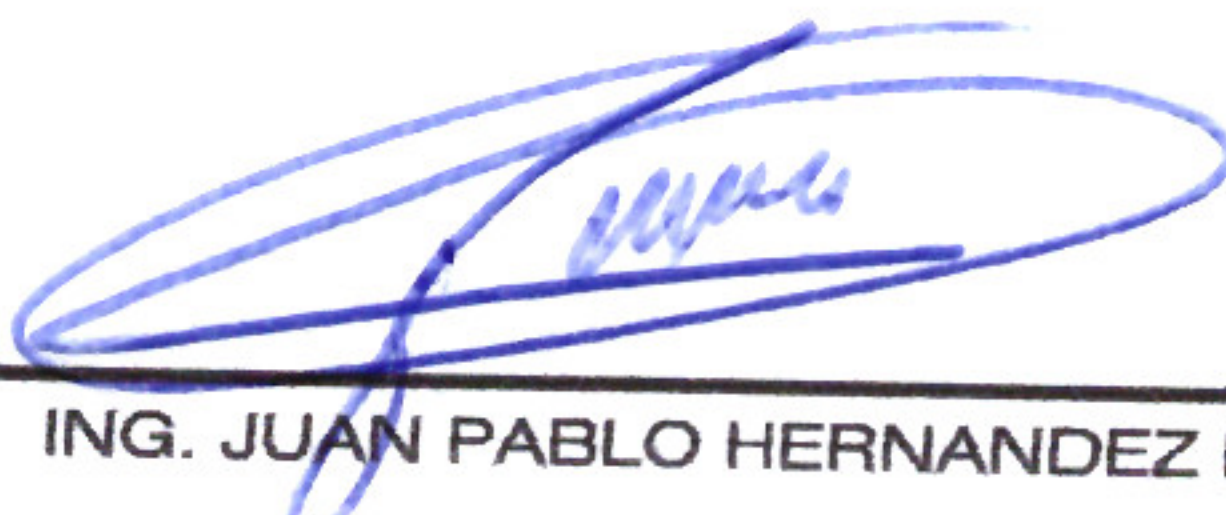

ING. JUAN PABLO HERNANDEZ PADILLA
DIRECTOR DE DESARROLLO URBANO



IXTLAHUACÁN DE LOS MEMBRILLOS
2024 - 2027
GOBIERNO MUNICIPAL
DIRECCIÓN DE
DESARROLLO URBANO