


DIRECCIÓN DE DESARROLLO URBANO

ALINEAMIENTO Y ASIGNACIÓN DE NÚMERO OFICIAL	No.
	033/2026

DATOS DEL PROPIETARIO			
NOMBRE COMPLETO O RAZON SOCIAL:		SERGIO ERNESTO BARRAGAN ALVAREZ	
DOMICILIO:	*	COLONIA:	*
CIUDAD:	*	MUNICIPIO:	*
		TEL.:	*


DATOS DEL PREDIO		CROQUIS	
DOMICILIO:	CALLE LUIS G. URBINA No. 19		
ENTRE LAS CALLES:	HACIENDA ESTANZUELA Y HACIENDA LA FLORIDA		
LOCALIDAD:	FRACCIONAMIENTO LA FLORIDA		
USO:	MIXTO HABITACINAL DENSIDAD ALTA (M-H3-II)		
ESCRITURA No.:	92,500	NOTARÍA	1 (IXTLA DEL RIO)
CUENTA PREDIAL	U 046868	CLAVE CATASTRAL:	
DICTAMEN	*		
SUP. TERRENO	COS	CUS	NIVELES CAJONES ESTAC
96.00 M2	0.70	1.40	* 2
RESTRICCIÓN FRONTAL	RESTRICCIÓN LATERAL	RESTRICCIÓN POSTERIOR	
3.00 M	N/A	3.00 M	

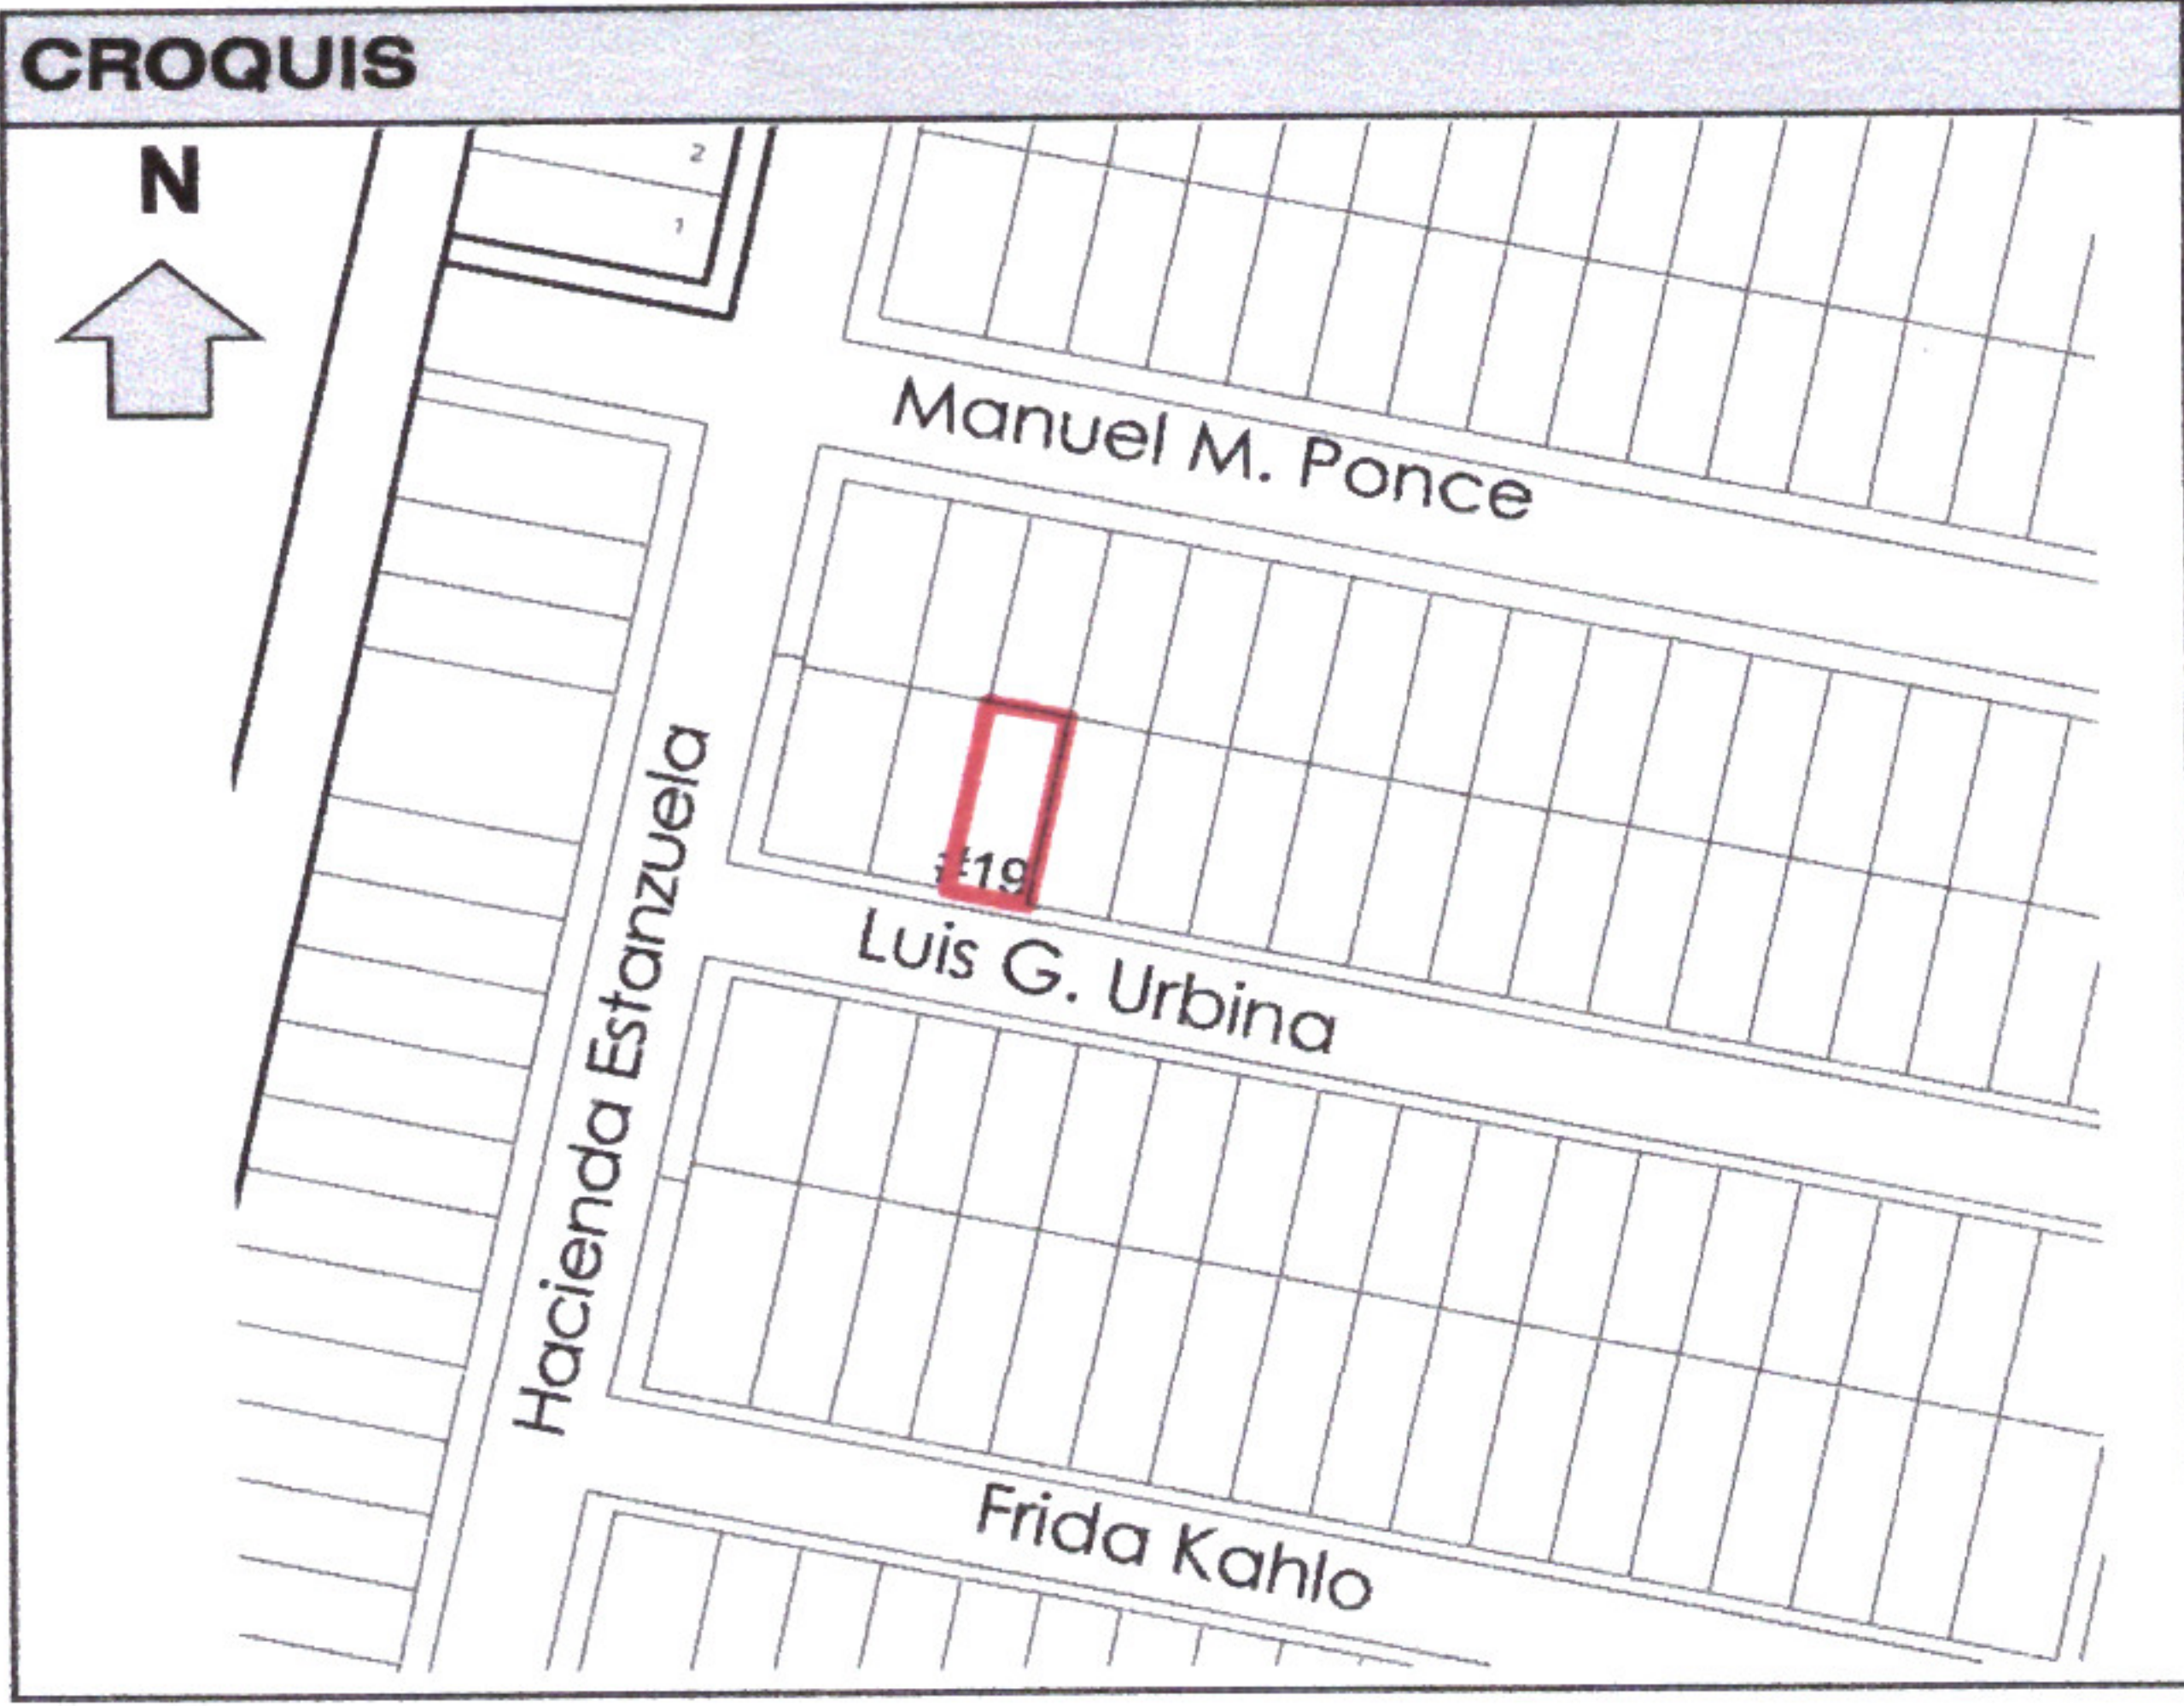

CALIFICACIÓN											
CONCEPTO				CANTIDAD	UNIDAD	TARIFA	IMPORTE				
ART. 43 I A 2) (Alineamiento)				6.00	ML	\$30.36	\$182.16				
ART. 43 I A 6) (Número Oficial)				1.00	PZA	\$54.65	\$54.65				
ART. 105, I, a) (Formato Licencia)				1.00	PZA	\$80.24	\$80.24				
ORDEN DE PAGO:				144	FECHA DE PAGO:	25/02/2026	RECIBO:	14421	TOTAL		\$317.05

IXTLAHUACÁN DE LOS MEMBRILLOS, JALISCO A 06 DE MARZO DEL 2026

ATENTAMENTE:

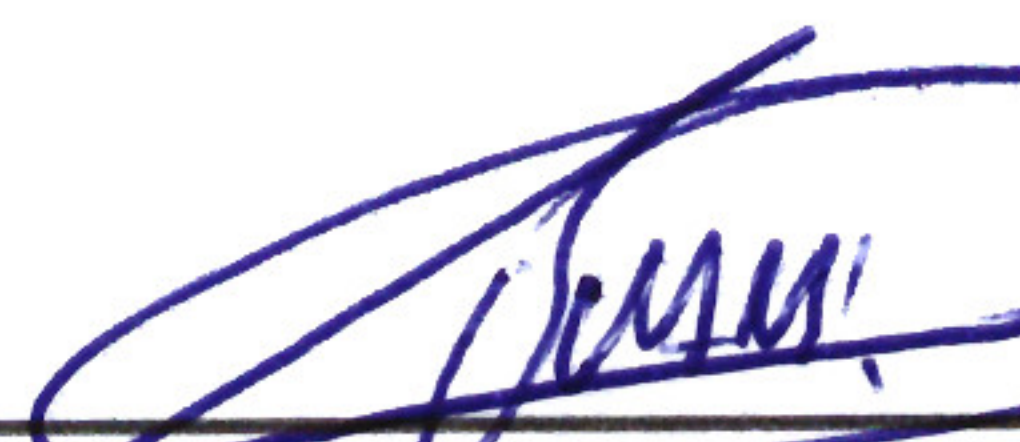

IN. JUAN PABLO HERNANDEZ PADILLA
DIRECTOR DE DESARROLLO URBANO

