




DIRECCIÓN DE DESARROLLO URBANO

ALINEAMIENTO Y ASIGNACIÓN DE NÚMERO OFICIAL	No.
	042/2026

DATOS DEL PROPIETARIO			
NOMBRE COMPLETO O RAZON SOCIAL:	ARTURO BERBERA FIGUEROA		
DOMICILIO:	*	COLONIA:	*
CIUDAD:	*	MUNICIPIO:	*
TEL.:	*		

DATOS DEL PREDIO			
DOMICILIO:	CALLE FRANCISCO VILLA No. 20		
ENTRE LAS CALLES:	LUIS DONALDO COLOSIO Y MANUEL AVILA CAMACHO		
LOCALIDAD:	FRACCIONAMIENTO LAS CAMPANILLAS		
USO:	MIXTO HABITACIONAL DENSIDAD MEDIA (M-H3-I)		
ESCRITURA No.:	12,769	NOTARÍA	1 (IXTLAHUACAN)
CUENTA PREDIAL	U 011489	CLAVE CATASTRAL:	
DICTAMEN	*		
SUP. TERRENO	COS	CUS	NIVELES CAJONES ESTAC
1,573.38 M2	0.70	1.40	* 2
RESTRICCIÓN FRONTAL	RESTRICCIÓN LATERAL	RESTRICCIÓN POSTERIOR	
3.00 M	N/A	3.00 M	

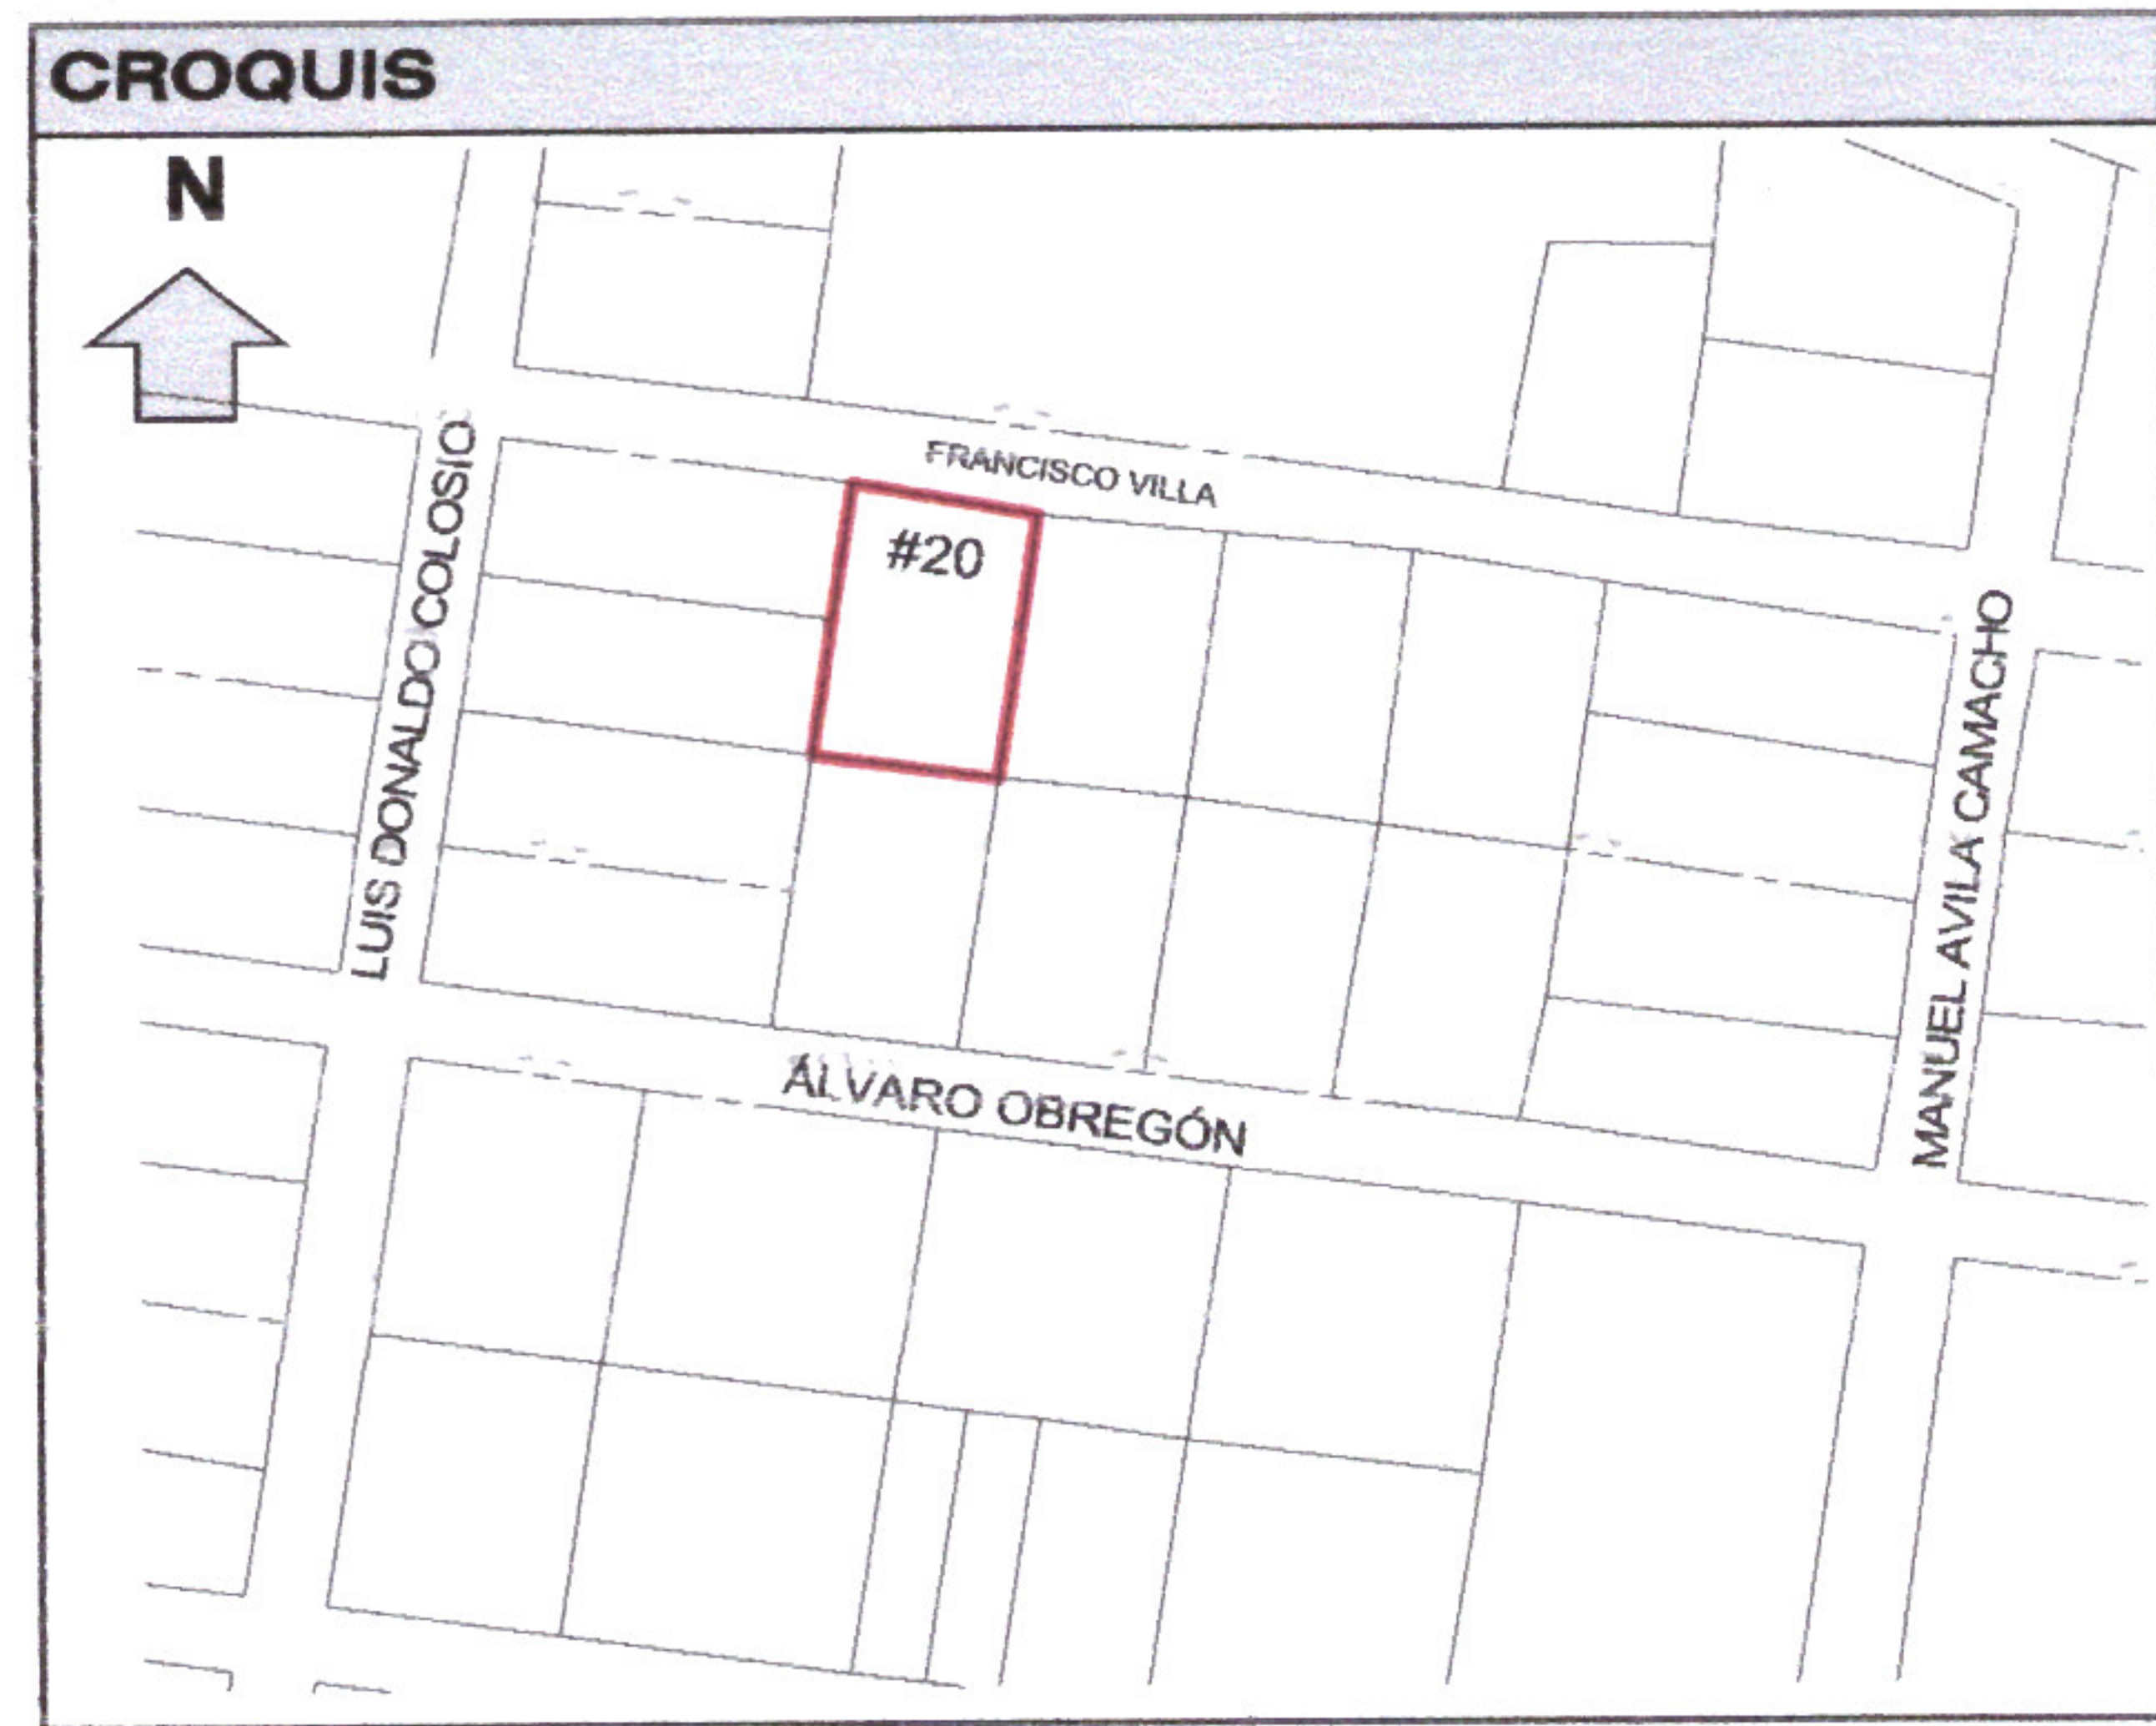

CALIFICACIÓN				
CONCEPTO	CANTIDAD	UNIDAD	TARIFA	IMPORTE
ART. 43 I A 2) (Alineamiento)	31.00	ML	\$30.36	\$941.16
ART. 43 I A 7) (Número Oficial)	1.00	PZA	\$54.65	\$54.65
ART. 105, I, a) (Formato Licencia)	1.00	PZA	\$80.24	\$80.24
ORDEN DE PAGO:	163	FECHA DE PAGO:	03/03/2026	RECIBO:
				14922
			TOTAL	\$1,076.05

IXTLAHUACÁN DE LOS MEMBRILLOS, JALISCO A 06 DE MARZO DEL 2026

Arturo Berbera

ATENTAMENTE:

Juan Pablo Hernandez Padilla

ING. JUAN PABLO HERNANDEZ PADILLA
DIRECTOR DE DESARROLLO URBANO



IXTLAHUACÁN DE LOS MEMBRILLOS
2024 - 2027
GOBIERNO MUNICIPAL
DIRECCIÓN DE
DESARROLLO URBANO

