




Ixtlahuacán
de los Membrillos
AYUNTAMIENTO
2024 - 2027

DIRECCIÓN DE DESARROLLO URBANO

ALINEAMIENTO Y ASIGNACIÓN DE NÚMERO OFICIAL	No.
	055/2026

DATOS DEL PROPIETARIO					
NOMBRE COMPLETO O RAZON SOCIAL:		ARGENIS CRISTIAN RAUL ALCANTAR ACEVES			
DOMICILIO:	*			COLONIA:	*
CIUDAD:	*	MUNICIPIO:	*	TEL.:	*


DATOS DEL PREDIO					
DOMICILIO:	CALLE VISTA HERMOSA No. 6				
ENTRE LAS CALLES:	PASEO DE LAS GARZAS ORIENTE Y PASEO DE LAS GARZAS PONIENTE				
LOCALIDAD:	FRACCIONAMIENTO BUENAVISTA				
USO:	MIXTO CAMPESTRE (MC)				
ESCRITURA No.:	17,443	NOTARÍA:	1 (JOCOTEPEC)		
CUENTA PREDIAL	U010192	CLAVE CATASTRAL:			
DICTAMEN					
SUP. TERRENO	COS	CUS	NIVELES	CAJONES ESTAC.	
585.00	M2	0.70	1.40	*	
RESTRICCIÓN FRONTAL		RESTRICCIÓN LATERAL		RESTRICCIÓN POSTERIOR	
3.00 M		N/A		3.00 M	

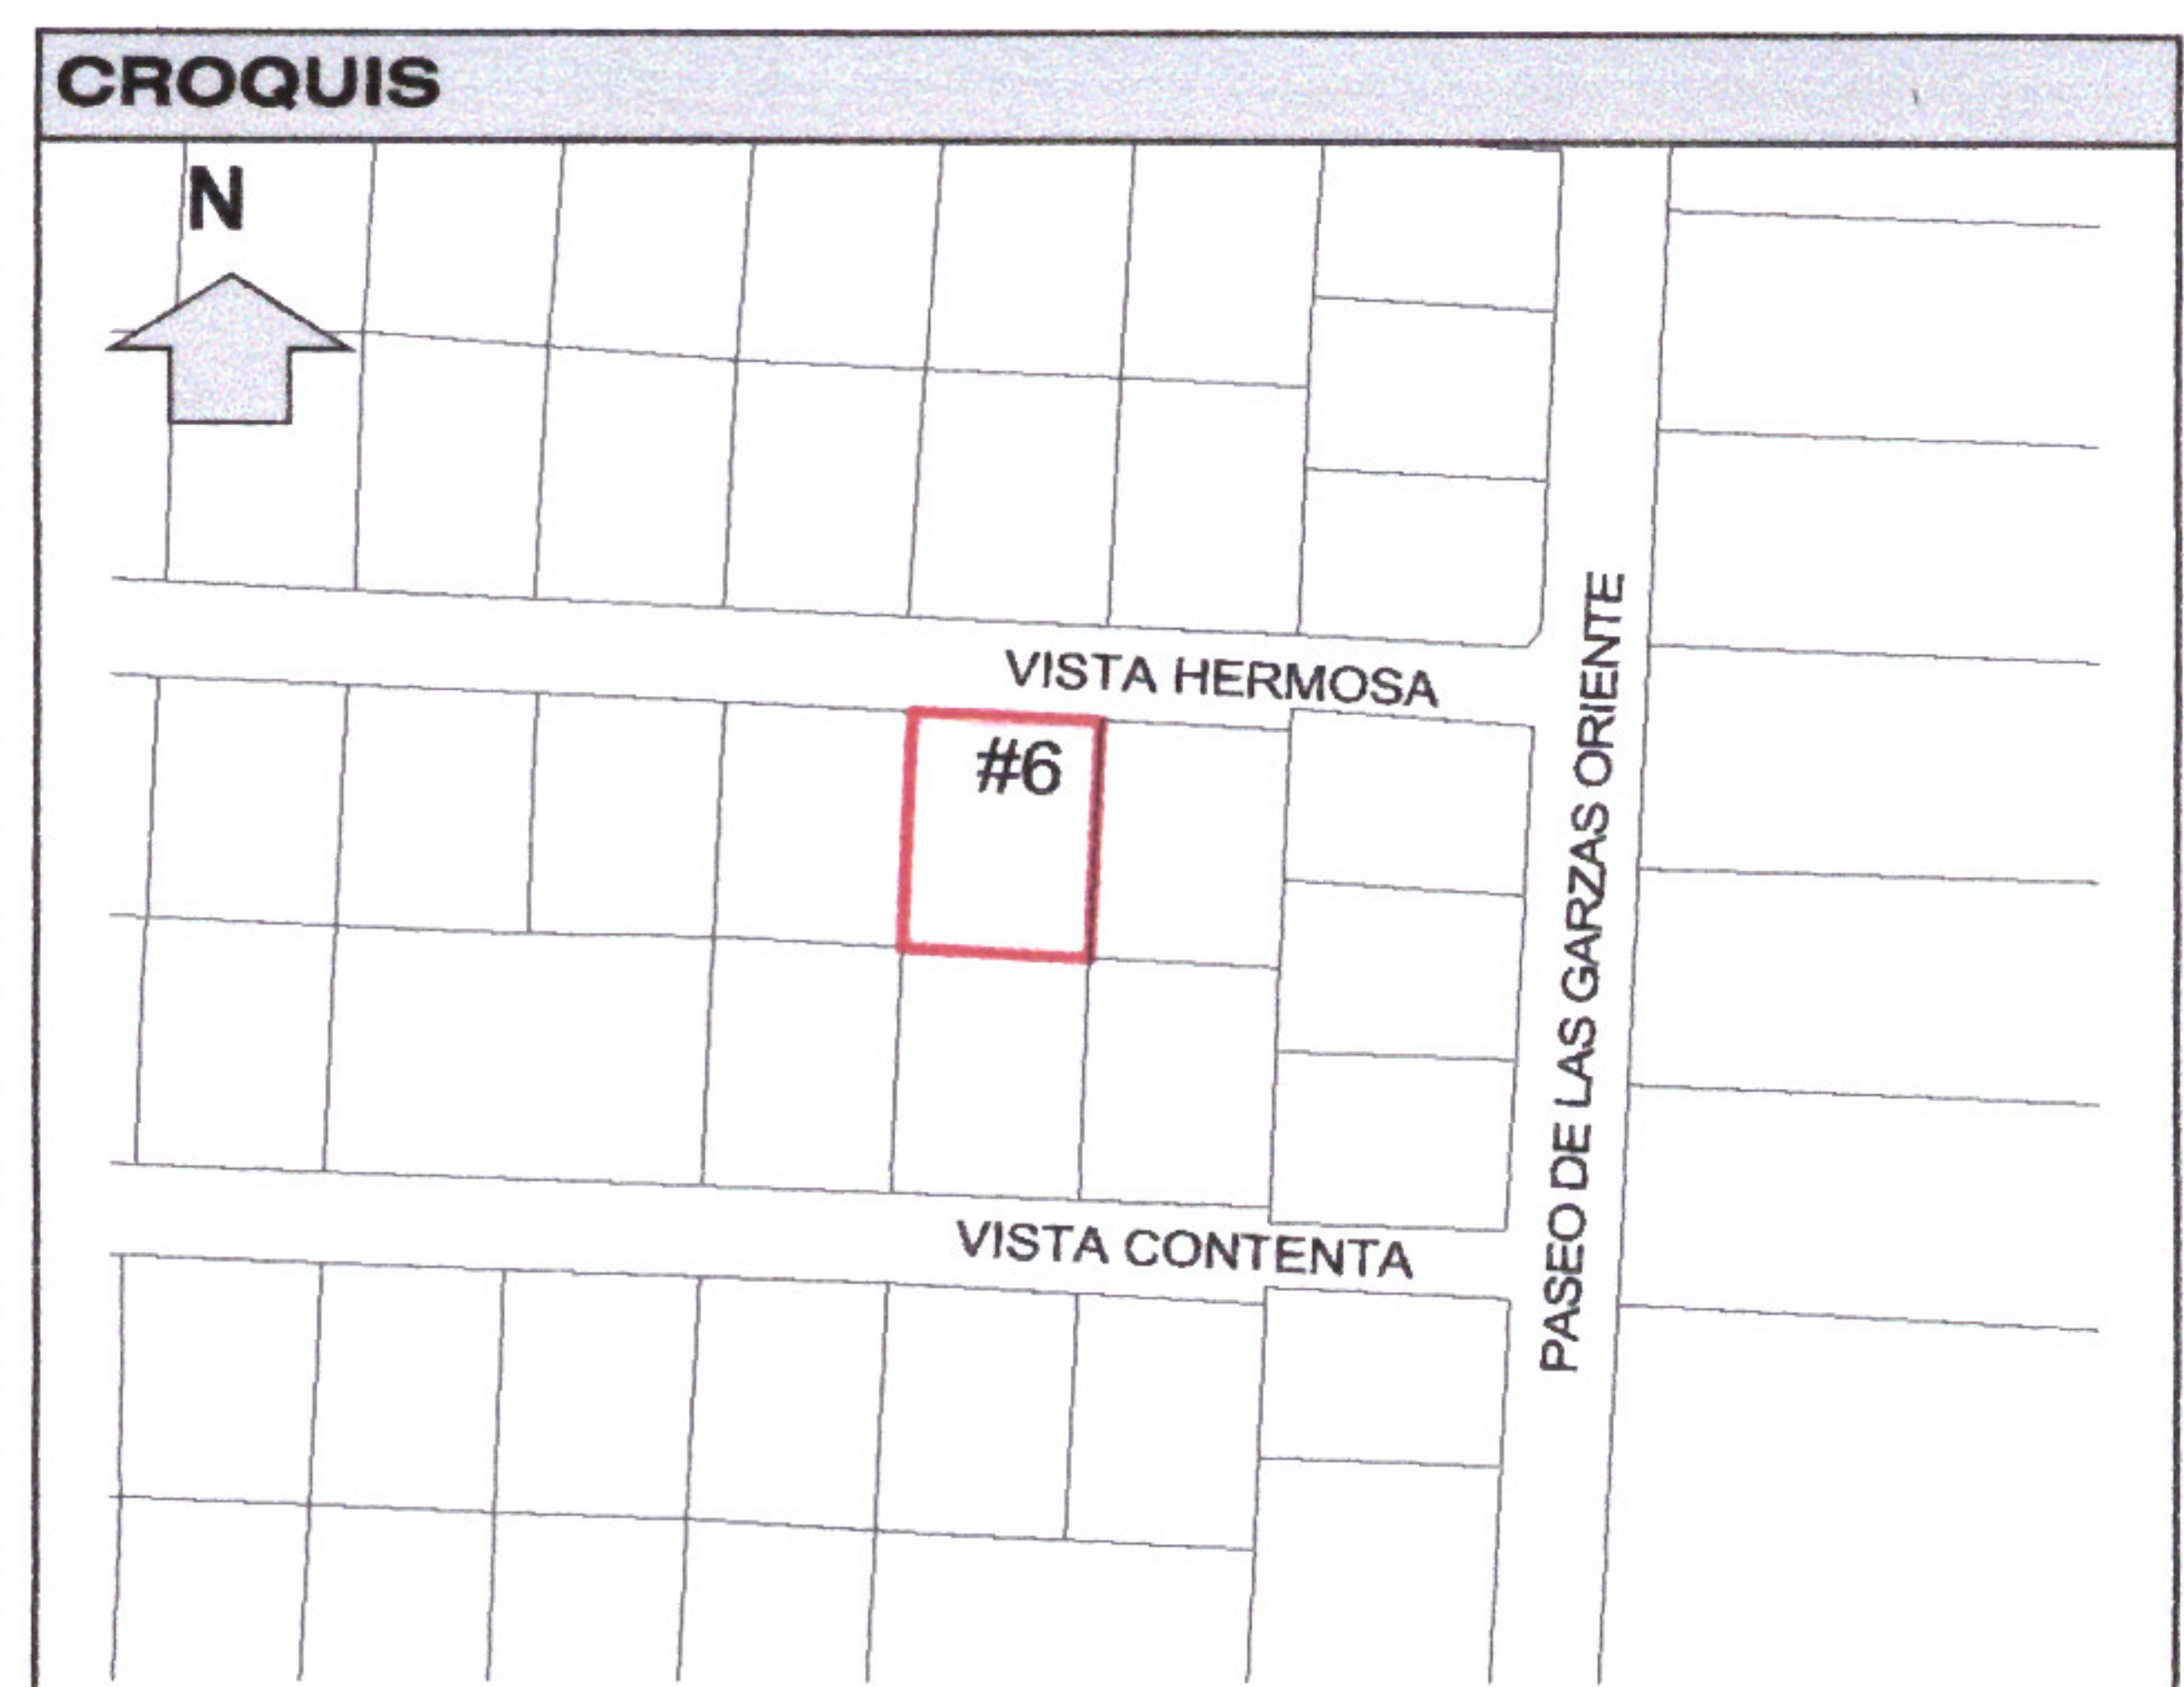

CALIFICACIÓN						
CONCEPTO			CANTIDAD	UNIDAD	TARIFA	IMPORTE
ART. 43 I B 2 g) (Alineamiento)			20.00	ML	\$60.73	\$1,214.60
ART. 43 II B 2 a) (Número Oficial)			1.00	PZA	\$80.98	\$80.98
ART. 105, I, a) (Formato Licencia)			1.00	PZA	\$80.24	\$80.24
ORDEN DE PAGO:			204	FECHA DE PAGO:	18/03/2026	RECIBO:
						15362
					TOTAL	\$1,375.82

IXTLAHUACÁN DE LOS MEMBRILLOS, JALISCO A 18 DE MARZO DE 2026

ATENTAMENTE:

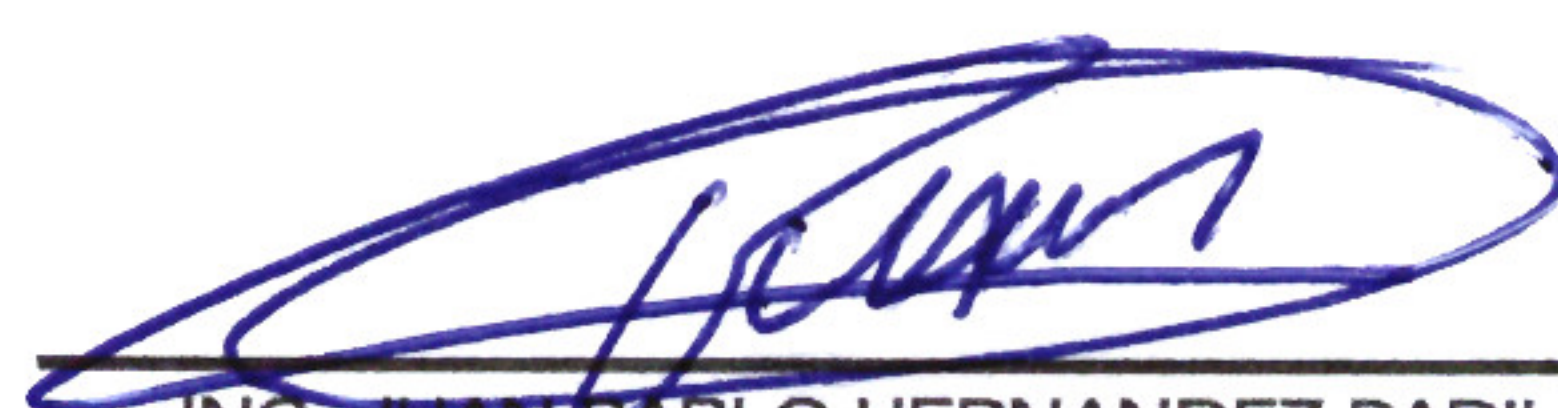
ING. JUAN PABLO HERNANDEZ PADILLA
DIRECTOR DE DESARROLLO URBANO


IXTLAHUACÁN DE LOS MEMBRILLOS
2024 - 2027
GOBIERNO MUNICIPAL
DIRECCIÓN DE
DESARROLLO URBANO

 Presidencia Municipal de Ixtlahuacán de los Membrillos
Calle Jardín # 2, C.P. 45850,

 37676-23000



www.imembrillos.gob.mx
presidencia@imembrillos.gob.mx