


DIRECCIÓN DE DESARROLLO URBANO

ALINEAMIENTO Y ASIGNACIÓN DE NÚMERO OFICIAL	No.
	056/2026

DATOS DEL PROPIETARIO					
NOMBRE COMPLETO O RAZON SOCIAL:	ANTONIO HECTOR AGUAYO DE ALBA				
DOMICILIO:	*		COLONIA:	*	
CIUDAD:	*	MUNICIPIO:	*	TEL.:	*

DATOS DEL PREDIO				
DOMICILIO:	BOULEVARD CIELO ROJO No. 63			
ENTRE LAS CALLES:	BOULEVARD DE LAS ESTRELLAS Y AV. DEL SOL			
LOCALIDAD:	FRACC. AGUA ESCONDIDA			
USO:	MIXTO CAMPESTRE (MC)			
ESCRITURA No.:	6,359	NOTARÍA:	7(GUADALAJARA)	
CUENTA PREDIAL	U048963	CLAVE CATASTRAL:		
DICTAMEN	*			
SUP. TERRENO	COS	CUS	NIVELES	CAJONES ESTAC.
606.15	M2	0.20	0.40	4
RESTRICCIÓN FRONTAL	RESTRICCIÓN LATERAL	RESTRICCIÓN POSTERIOR		
5.00 m	10.00 m	10.00 m		

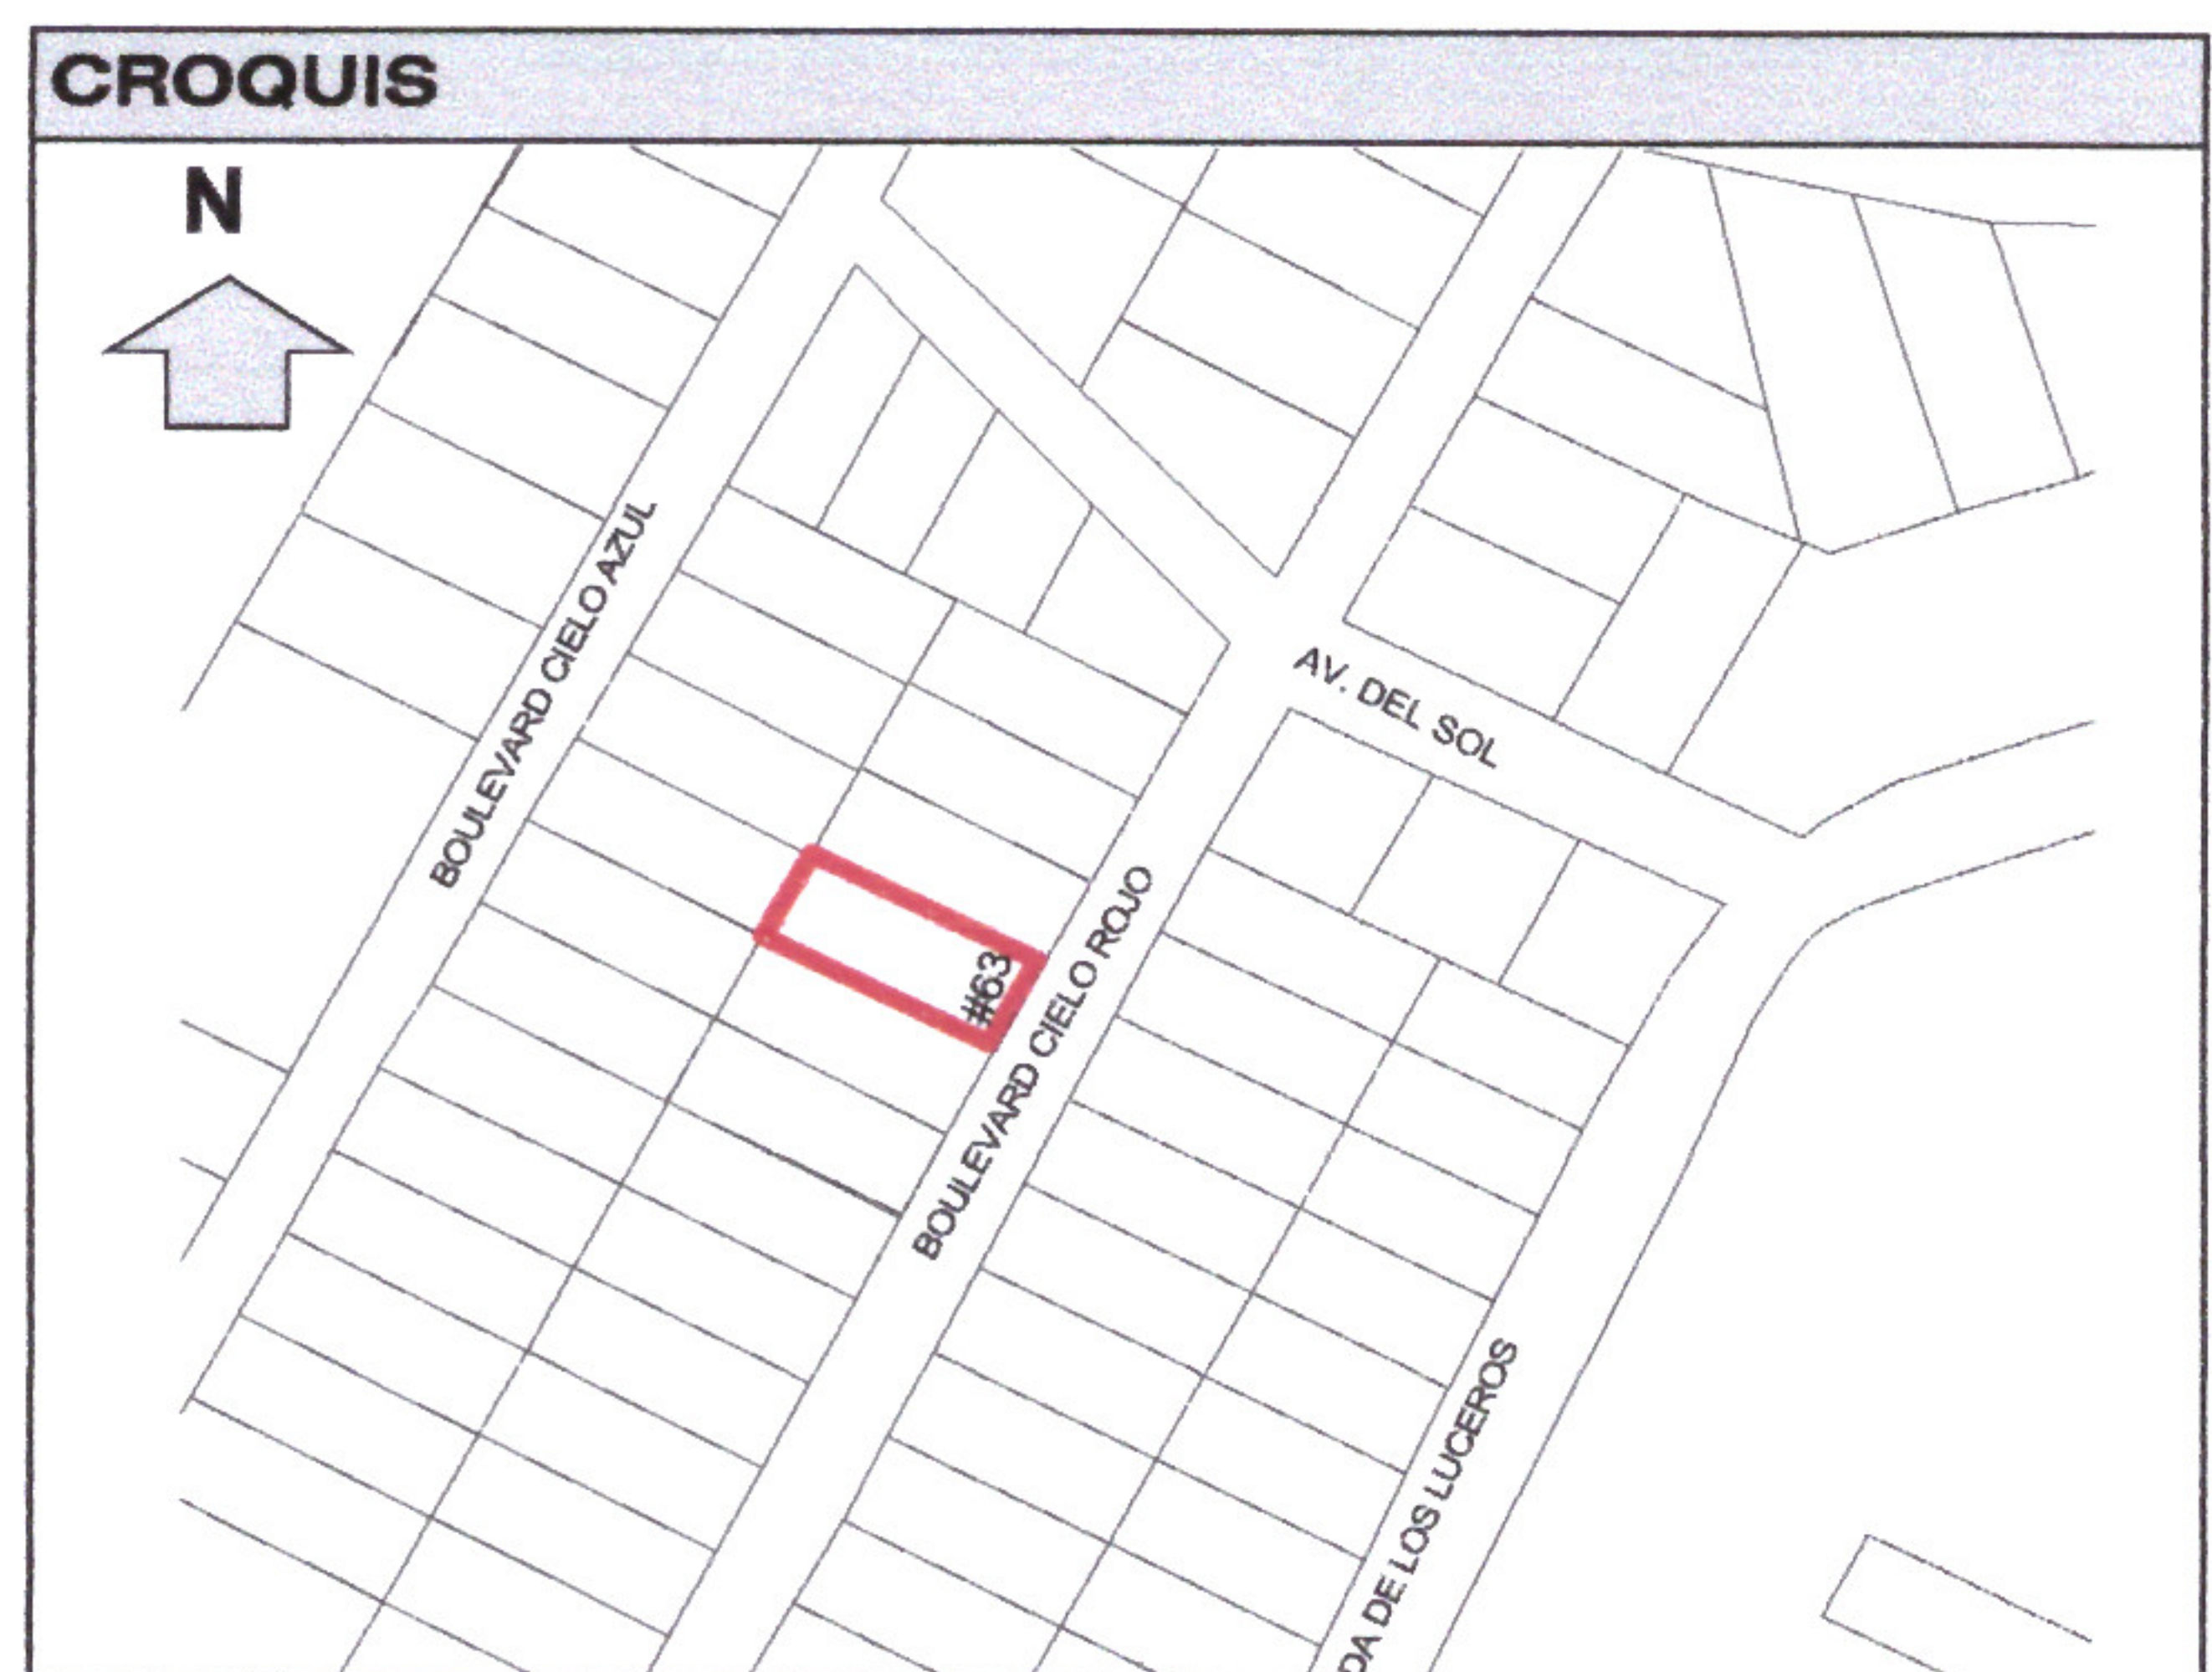

CALIFICACIÓN							
CONCEPTO	CANTIDAD	UNIDAD	TARIFA	IMPORTE			
ART. 43 I A 3) (Alineamiento)	15.00	ML	\$60.73	\$910.95			
ART. 43 II B 2 a) (Número Oficial)	1.00	PZA	\$80.98	\$80.98			
ART. 105, I, a) (Formato Licencia)	1.00	PZA	\$80.24	\$80.24			
ORDEN DE PAGO:	211	FECHA DE PAGO:	12/03/2026	RECIBO:	15373	TOTAL	\$1,072.17

IXTLAHUACÁN DE LOS MEMBRILLOS, JALISCO A 18 DE MARZO DE 2026

ATENTAMENTE:

ING. JUAN PABLO HERNANDEZ PADILLA
DIRECTOR DE DESARROLLO URBANO



IXTLAHUACÁN DE LOS MEMBRILLOS
2024 - 2027
GOBIERNO MUNICIPAL
DIRECCIÓN DE
DESARROLLO URBANO

