




**Ixtlahuacán**  
de los Membrillos  
AYUNTAMIENTO  
2024 - 2027

**DIRECCIÓN DE DESARROLLO URBANO**

<b>ALINEAMIENTO Y ASIGNACIÓN DE NÚMERO OFICIAL</b>	<b>No.</b>
	<b>057/2026</b>

<b>DATOS DEL PROPIETARIO</b>			
NOMBRE COMPLETO O RAZON SOCIAL:		<b>GUILLERMO MIRANDA HERNANDEZ Y CDA.</b>	
DOMICILIO:	*	COLONIA:	*
CIUDAD:	*	MUNICIPIO:	*
		TEL.:	*

<b>DATOS DEL PREDIO</b>				
DOMICILIO:	<b>AV. SAN PEDRO No. 60</b>			
ENTRE LAS CALLES:	<b>AV. SAN JAVIER Y SAN MATEO</b>			
LOCALIDAD:	<b>EL RODEO</b>			
USO:	<b>MIXTO HABITACIONAL DENSIDAD MEDIA (M-H3-I)</b>			
ESCRITURA No.:	<b>18,949</b>	NOTARÍA:	<b>115(GUADALAJARA)</b>	
CUENTA PREDIAL:	<b>U 013575</b>	CLAVE CATASTRAL:		
DICTAMEN:	*			
SUP. TERRENO	COS	CUS	NIVELES	CAJONES ESTAC
<b>166.51</b>	<b>M2</b>		*	
RESTRICCIÓN FRONTAL	RESTRICCIÓN LATERAL	RESTRICCIÓN POSTERIOR		
3.00 M	N/A	3.00 M		

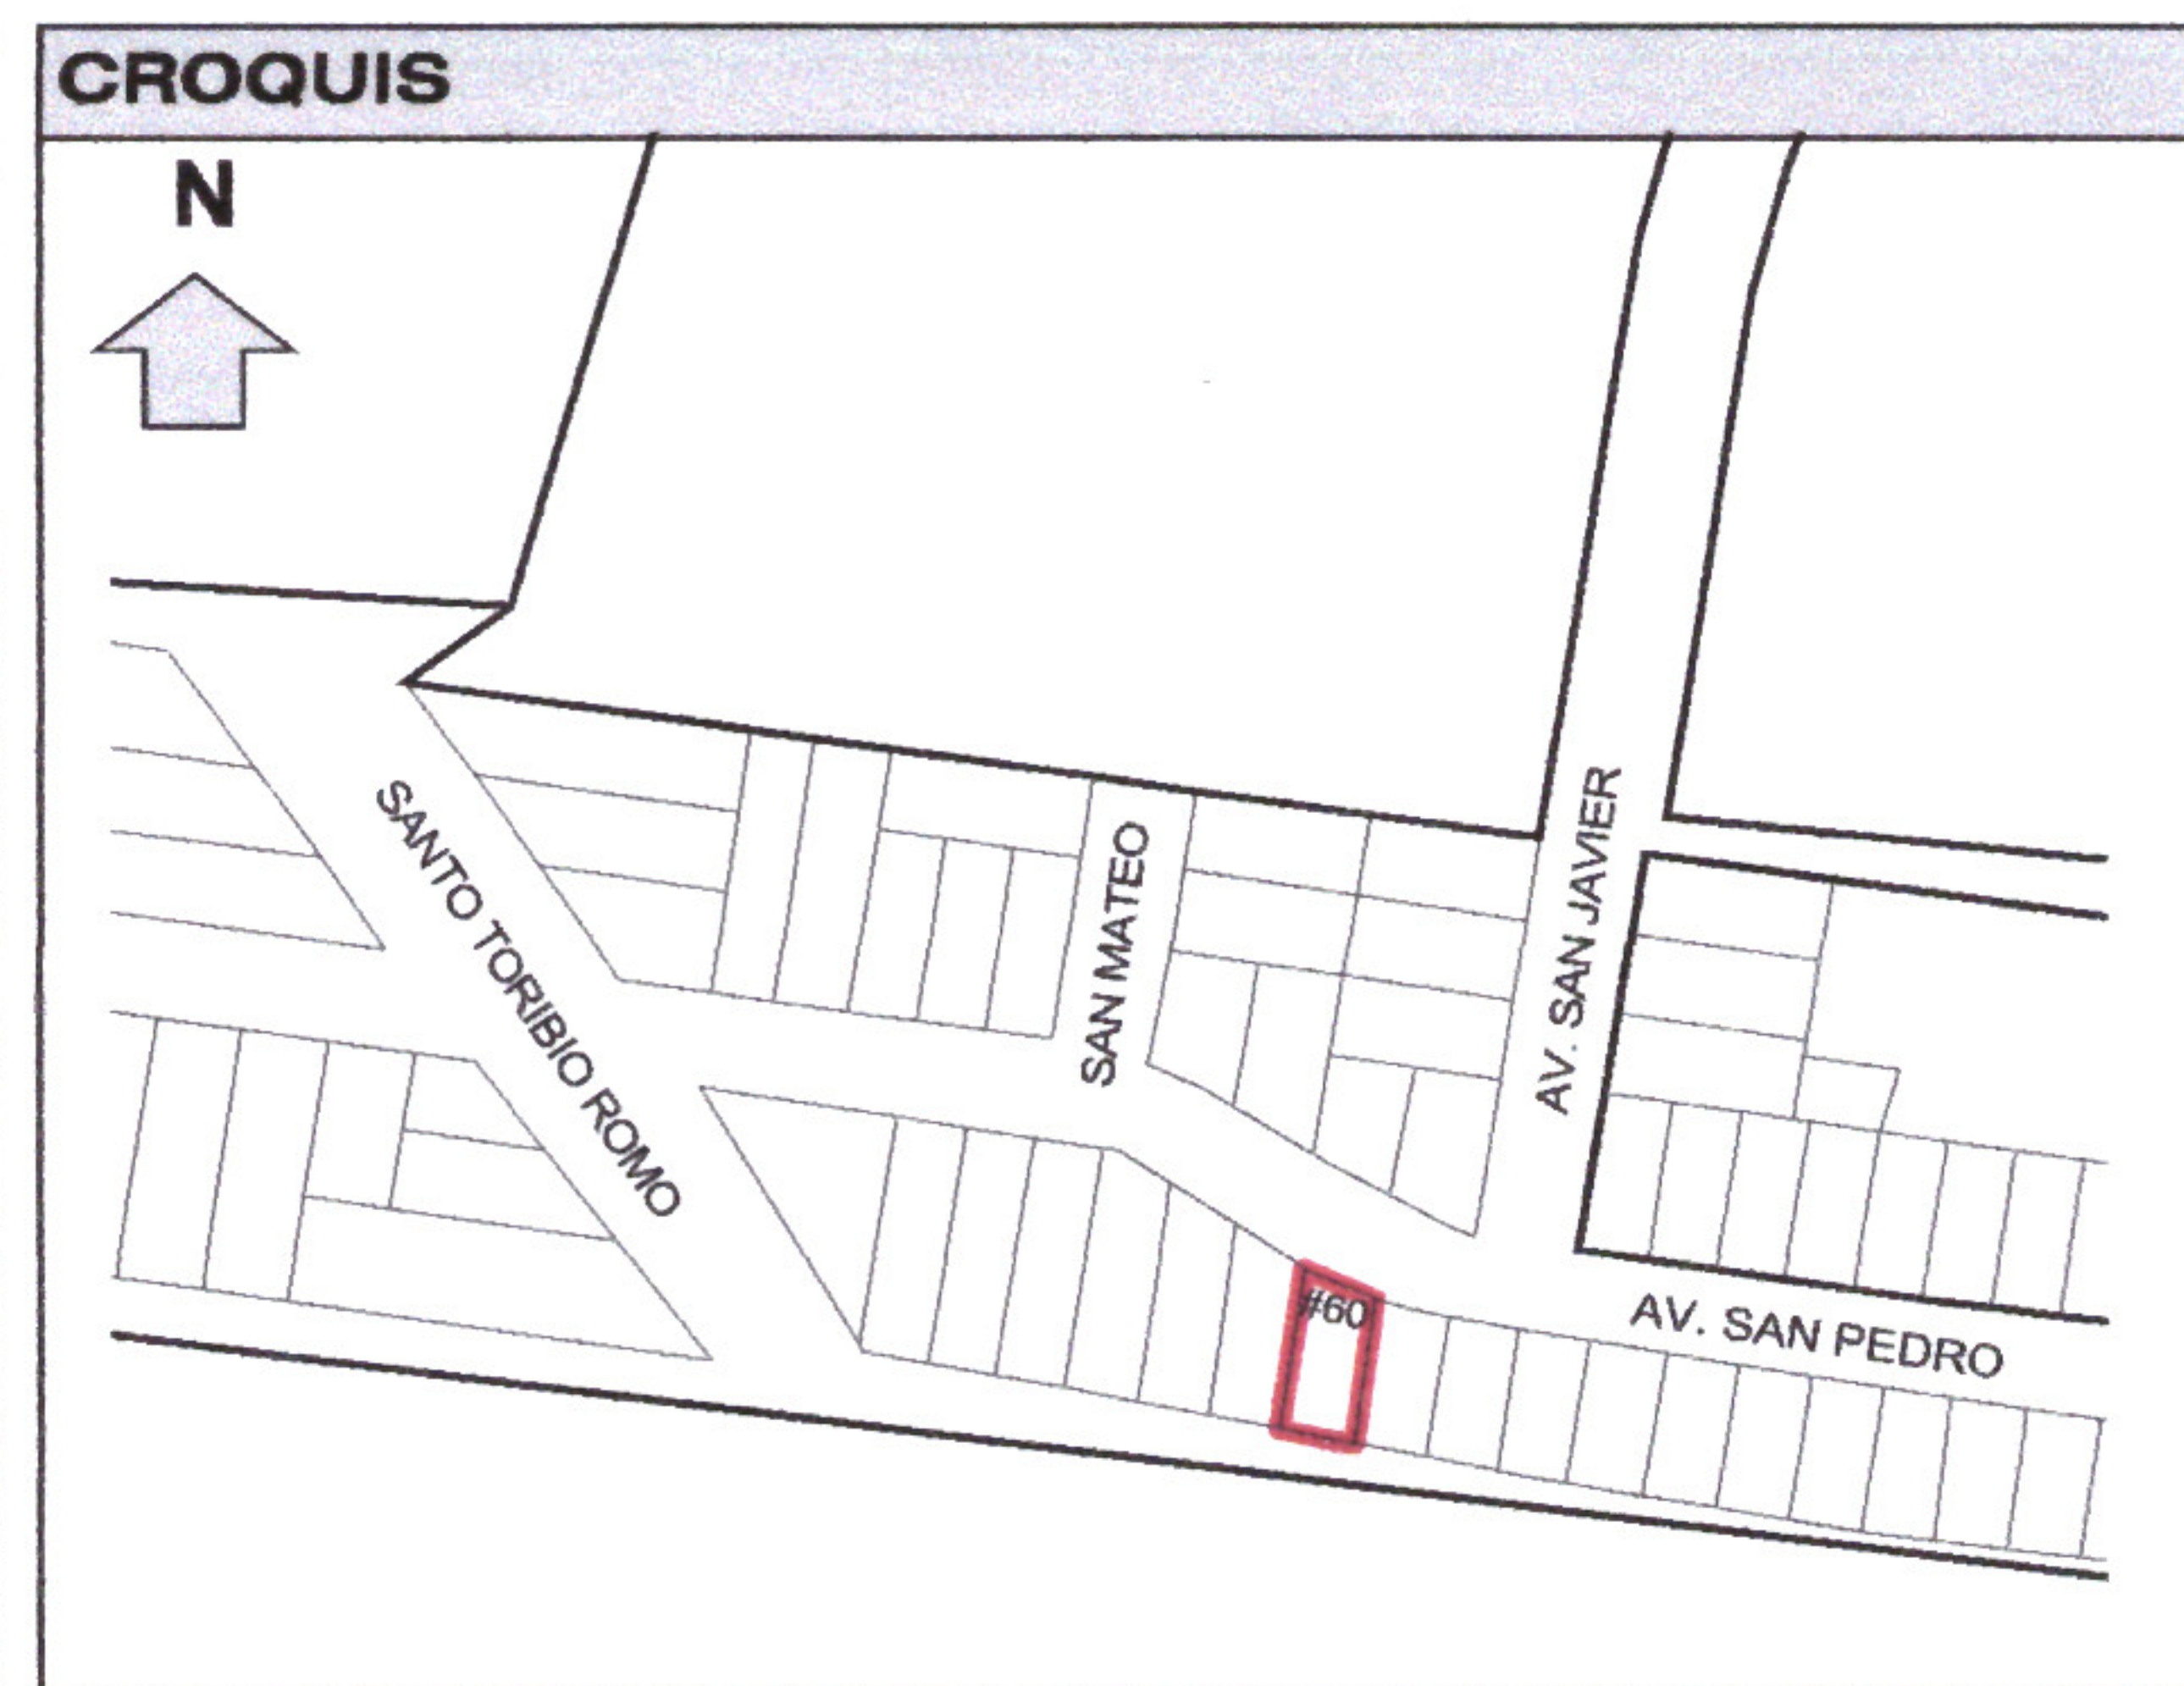

<b>CALIFICACIÓN</b>							
CONCEPTO	CANTIDAD	UNIDAD	TARIFA	IMPORTE			
<b>ART. 43 I A 2) (Alineamiento)</b>	<b>9.30</b>	<b>ML</b>	<b>\$30.36</b>	<b>\$282.35</b>			
<b>ART. 43 I A 6) (Número Oficial)</b>	<b>1.00</b>	<b>PZA</b>	<b>\$54.65</b>	<b>\$54.65</b>			
<b>ART. 105, I, a) (Formato Licencia)</b>	<b>1.00</b>	<b>PZA</b>	<b>\$80.24</b>	<b>\$80.24</b>			
ORDEN DE PAGO:	<b>219</b>	FECHA DE PAGO:	<b>20/03/2026</b>	RECIBO:	<b>15607</b>	TOTAL	<b>\$417.24</b>

IXTLAHUACÁN DE LOS MEMBRILLOS, JALISCO A 25 DE MARZO DEL 2026

ATENTAMENTE:

ING. JUAN PABLO HERNANDEZ PADILLA  
DIRECTOR DE DESARROLLO URBANO



IXTLAHUACÁN DE LOS MEMBRILLOS  
2024 - 2027  
GOBIERNO MUNICIPAL  
DIRECCIÓN DE

