




DIRECCIÓN DE DESARROLLO URBANO

ALINEAMIENTO Y ASIGNACIÓN DE NÚMERO OFICIAL	No. 067/2026
--	------------------------

DATOS DEL PROPIETARIO			
NOMBRE COMPLETO O RAZON SOCIAL:		JOSE LUIS FLORES	
DOMICILIO:	*	COLONIA:	*
CIUDAD:	*	MUNICIPIO:	*
		TEL.:	*

DATOS DEL PREDIO			
DOMICILIO:	PRIV. JOSEFA ORTIZ DE DOMINGUEZ No. 4-A		
ENTRE LAS CALLES:	JOSEFA ORTIZ DE DOMINGUEZ Y AV. HIDALGO ORIENTE		
LOCALIDAD:	LOMAS DE ATEQUIZA		
USO:	MIXTO HABITACIONAL DENSIDAD MEDIA (M-H3-I)		
ESCRITURA No.:	18,926	NOTARÍA	RAN
CUENTA PREDIAL	U 009063	OLAVE CATASTRAL:	
DICTAMEN	*		
SUP. TERRENO	COS	CUS	NIVELES CAJONES ESTAC
86.49	M2	0.70	1.40 * 2
RESTRICCIÓN FRONTAL	RESTRICCIÓN LATERAL	RESTRICCIÓN POSTERIOR	
3.00 M	N/A	3.00 M	

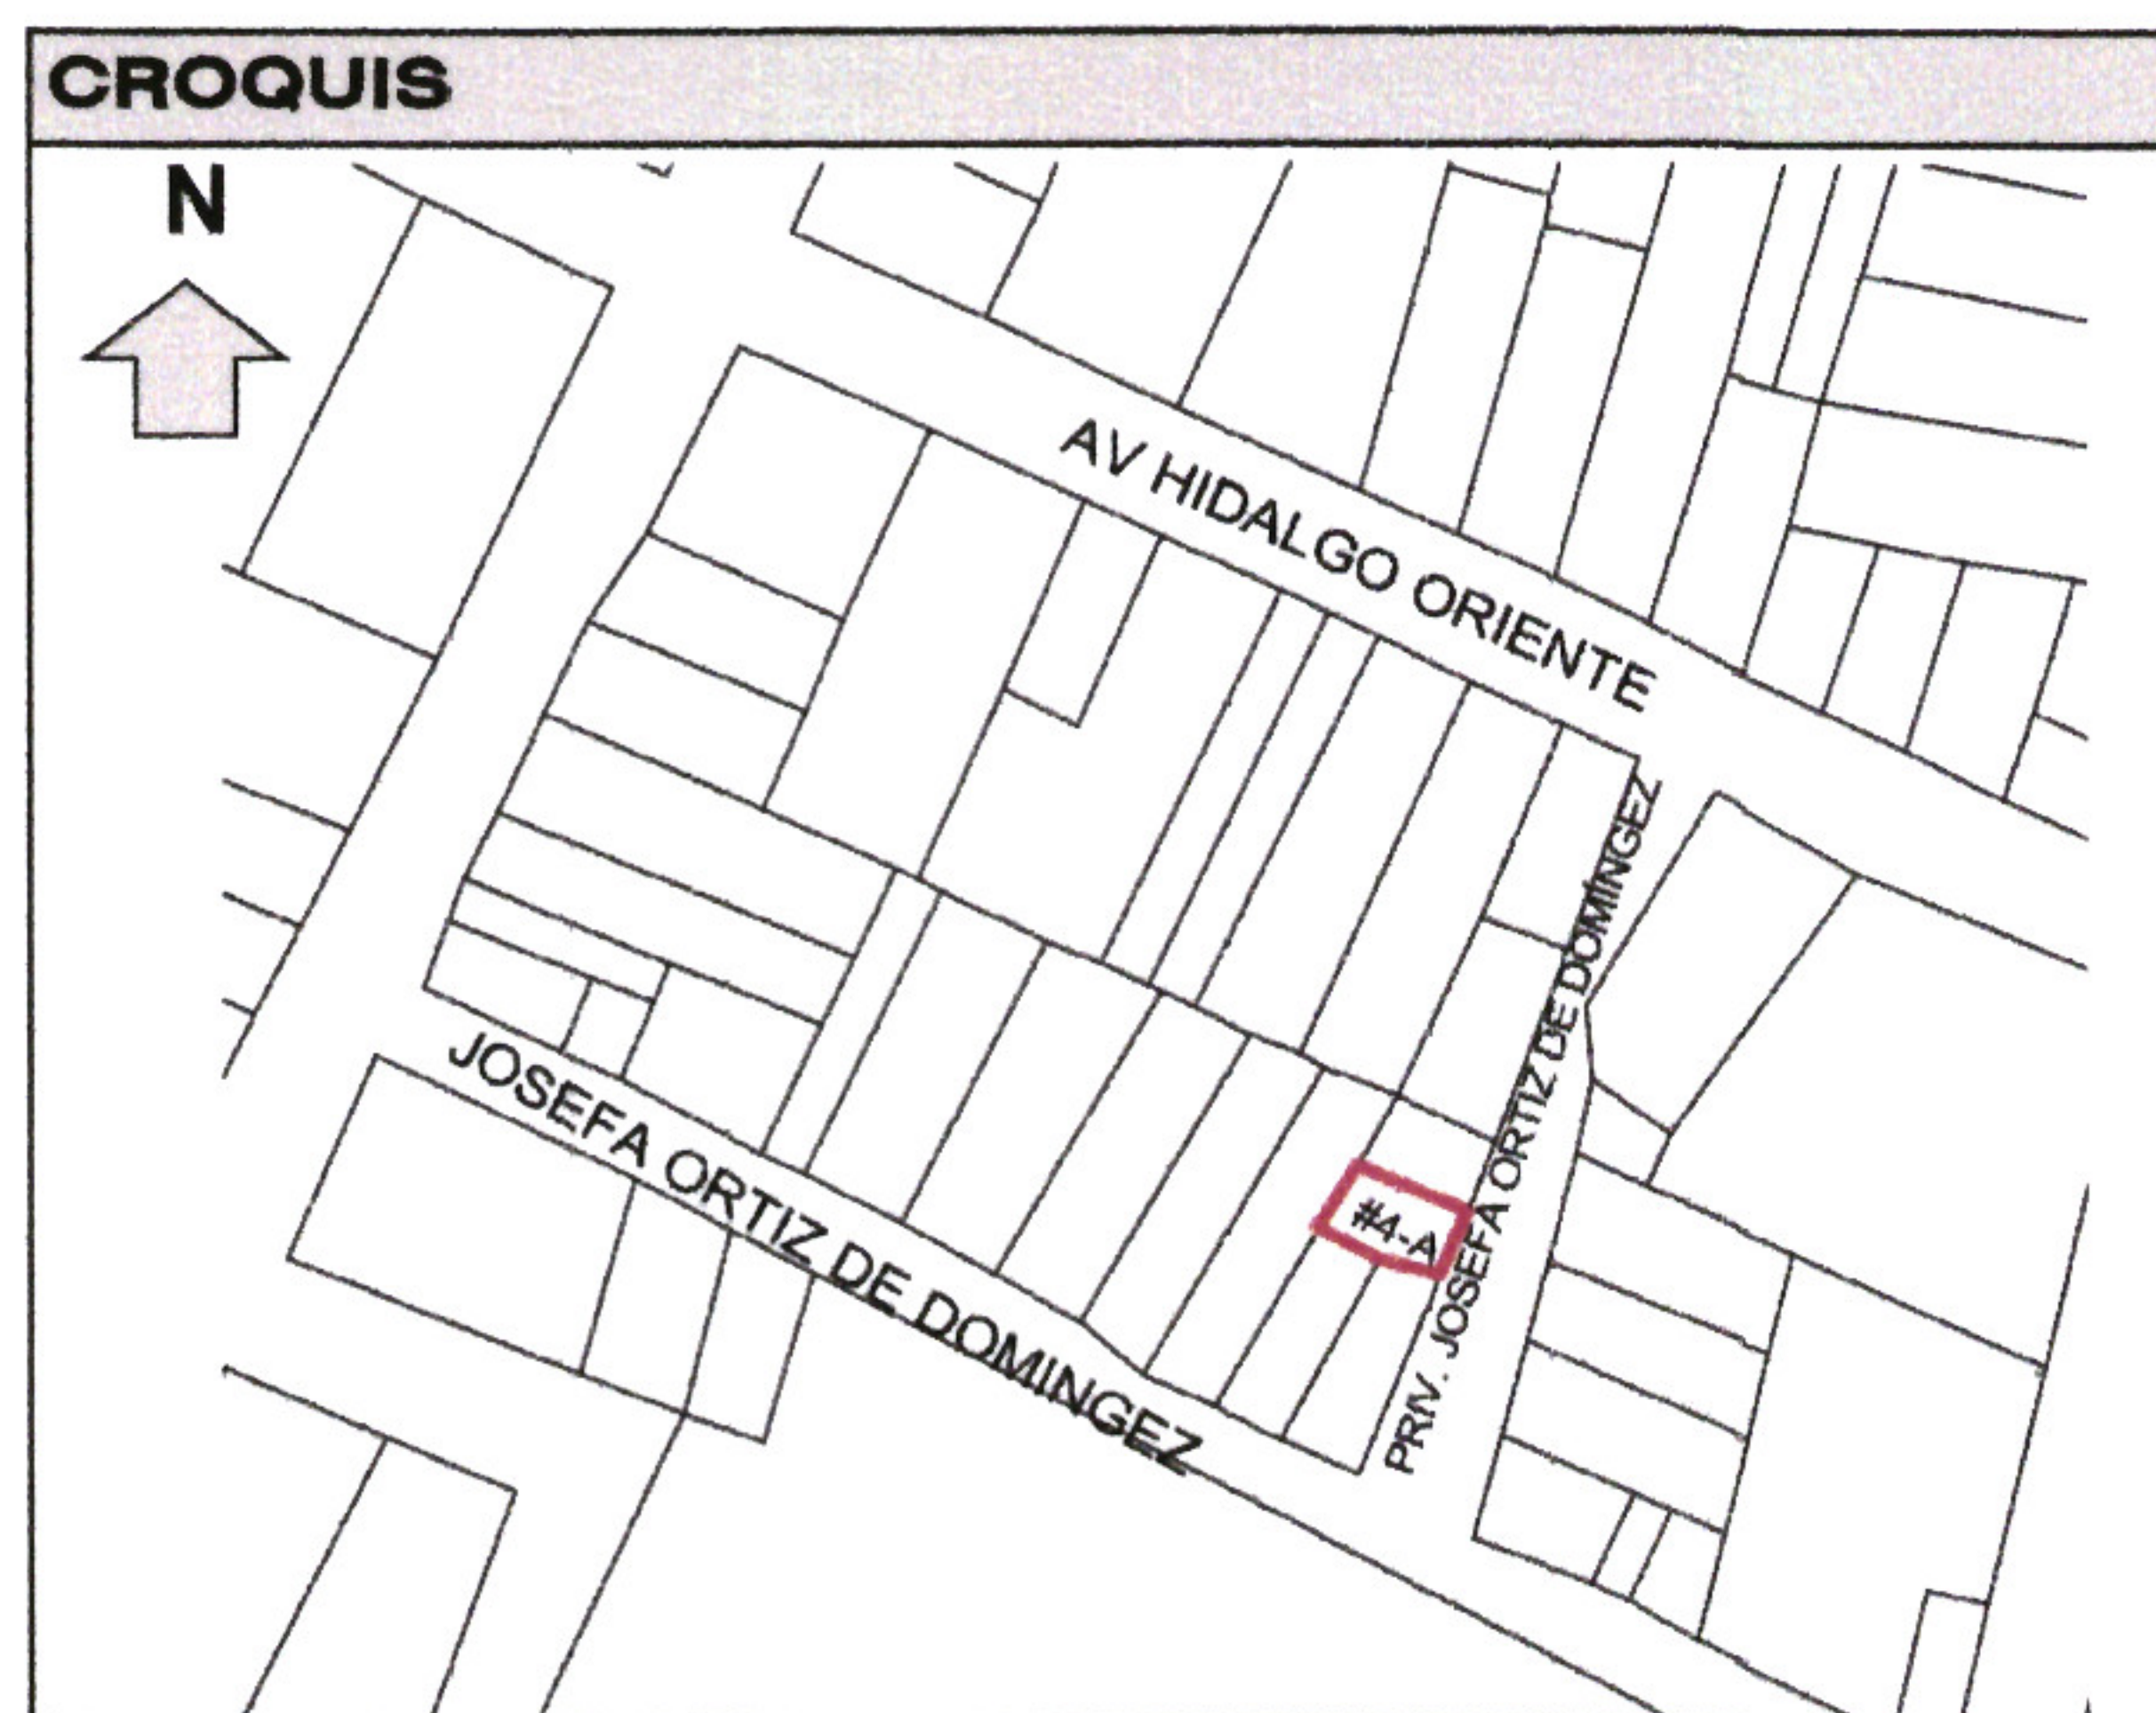

CALIFICACIÓN					
	CONCEPTO	CANTIDAD	UNIDAD	TARIFA	IMPORTE
	ART. 43 I A 2) (Alineamiento)	6.84	ML	\$30.36	\$207.66
	ART. 43 I A 6) (Número Oficial)	1.00	PZA	\$54.65	\$54.65
	ART. 105, I, a) (Formato Licencia)	1.00	PZA	\$80.24	\$80.24
ORDEN DE PAGO	273	FECHA DE PAGO:	13/04/2026	RECIBO:	16042
				TOTAL	\$342.55

IXTLAHUACÁN DE LOS MEMBRILLOS, JALISCO A 15 DE ABRIL DEL 2026

ATENTAMENTE:

ING. JUAN PABLO HERNANDEZ PADILLA
DIRECTOR DE DESARROLLO URBANO



20-03-26
Recibi Original de
Alineamiento y Número
oficial
Jose Luis Flores

