




DIRECCIÓN DE DESARROLLO URBANO

ALINEAMIENTO Y ASIGNACIÓN DE NÚMERO OFICIAL	No.
	068/2026

DATOS DEL PROPIETARIO			
NOMBRE COMPLETO O RAZON SOCIAL:	EDUARDO MACIAS HERMOSILLO		
DOMICILIO:	*	COLONIA:	*
CIUDAD:	*	MUNICIPIO:	*
		TEL.:	*

DATOS DEL PREDIO				
DOMICILIO:	CALLE OPALO No. 17			
ENTRE LAS CALLES:	LOMA REAL			
LOCALIDAD:	CABECERA MUNICIPAL			
USO:	MIXTO HABITACIONAL DENSIDAD MEDIA (M-H3-I)			
ESCRITURA No.:	COMPRA-VENTA	NOTARÍA		
CUENTA PREDIAL	R 001939	CLAVE CATASTRAL:		
DICTAMEN	*			
SUP. TERRENO	COS	CUS	NIVELES	CAJONES ESTAC
210.00	M2		*	
RESTRICCIÓN FRONTAL	RESTRICCIÓN LATERAL	RESTRICCIÓN POSTERIOR		
3.00 M	N/A	3.00 M		

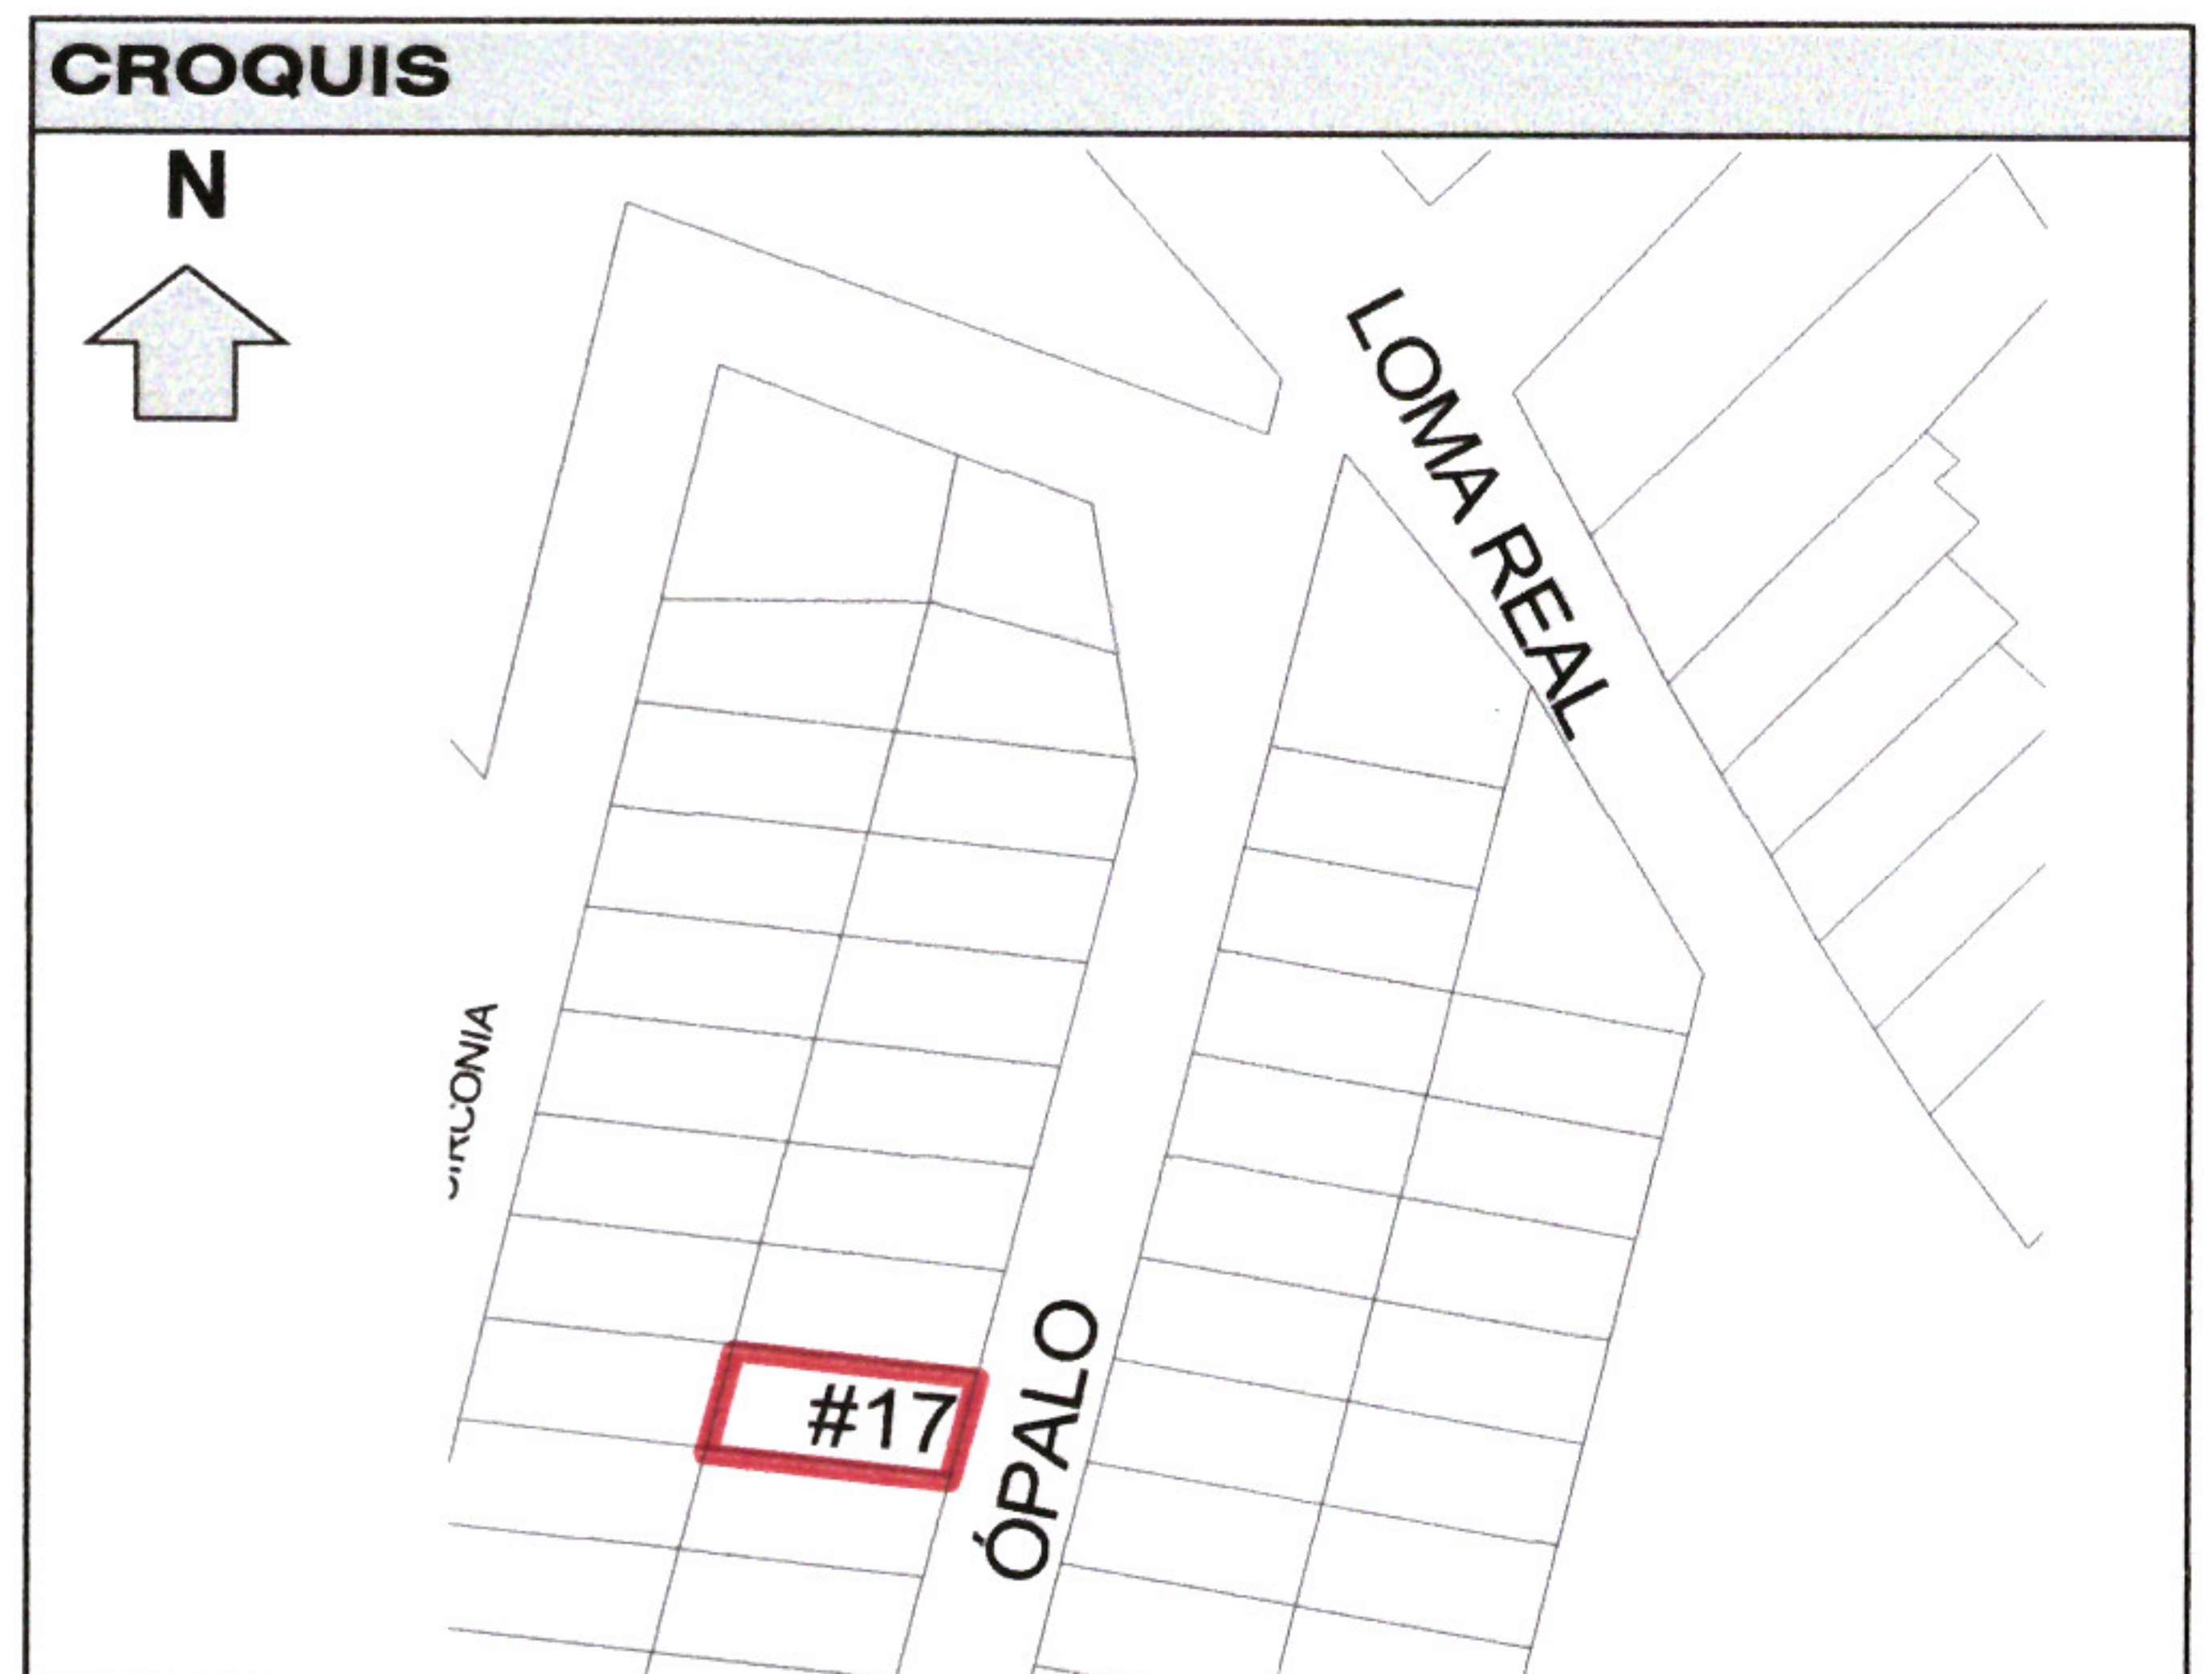

CALIFICACIÓN				
CONCEPTO	CANTIDAD	UNIDAD	TARIFA	IMPORTE
ART. 43 I A 2) (Alineamiento)	14.00	ML	\$30.36	\$425.04
ART. 43 I A 6) (Número Oficial)	1.00	PZA	\$54.65	\$54.65
ART. 105, I, a) (Formato Licencia)	1.00	PZA	\$80.24	\$80.24
ORDEN DE PAGO	288	FECHA DE PAGO:	15/04/2026	RECIBO:
				16151
			TOTAL	\$559.93

IXTLAHUACÁN DE LOS MEMBRILLOS, JALISCO A 20 DE ABRIL DEL 2026

ATENTAMENTE:

ING. JUAN PABLO HERNANDEZ PADILLA
DIRECTOR DE DESARROLLO URBANO



IXTLAHUACÁN DE LOS MEMBRILLOS
2024 - 2027
GOBIERNO MUNICIPAL
DIRECCIÓN DE
DESARROLLO URBANO

