




DIRECCIÓN DE DESARROLLO URBANO

ALINEAMIENTO Y ASIGNACIÓN DE NÚMERO OFICIAL	No.
	073/2026

DATOS DEL PROPIETARIO			
NOMBRE COMPLETO O RAZON SOCIAL:	MARIA ELENA LOPEZ CASILLAS		
DOMICILIO:	*	COLONIA:	*
CIUDAD:	*	MUNICIPIO:	*
		TEL.:	*


DATOS DEL PREDIO			
DOMICILIO:	CALLE FAISAN No. 28		
ENTRE LAS CALLES:	ANTIGUA CARRETERA A CHAPALA		
LOCALIDAD:	LAS AGUILILLAS		
USO:	MIXTO HABITACIONAL DENSIDAD MEDIA (M-H3-I)		
ESCRITURA No.:	107,970	NOTARÍA	RAN
CUENTA PREDIAL	U 012123	CLAVE CATASTRAL:	
DICTAMEN	*		
SUP. TERRENO	COS	CUS	NIVELES CAJONES ESTAC
308.48 M2	0.70	1.40	* 2
RESTRICCIÓN FRONTAL	RESTRICCIÓN LATERAL	RESTRICCIÓN POSTERIOR	
3.00 M	N/A	3.00 M	

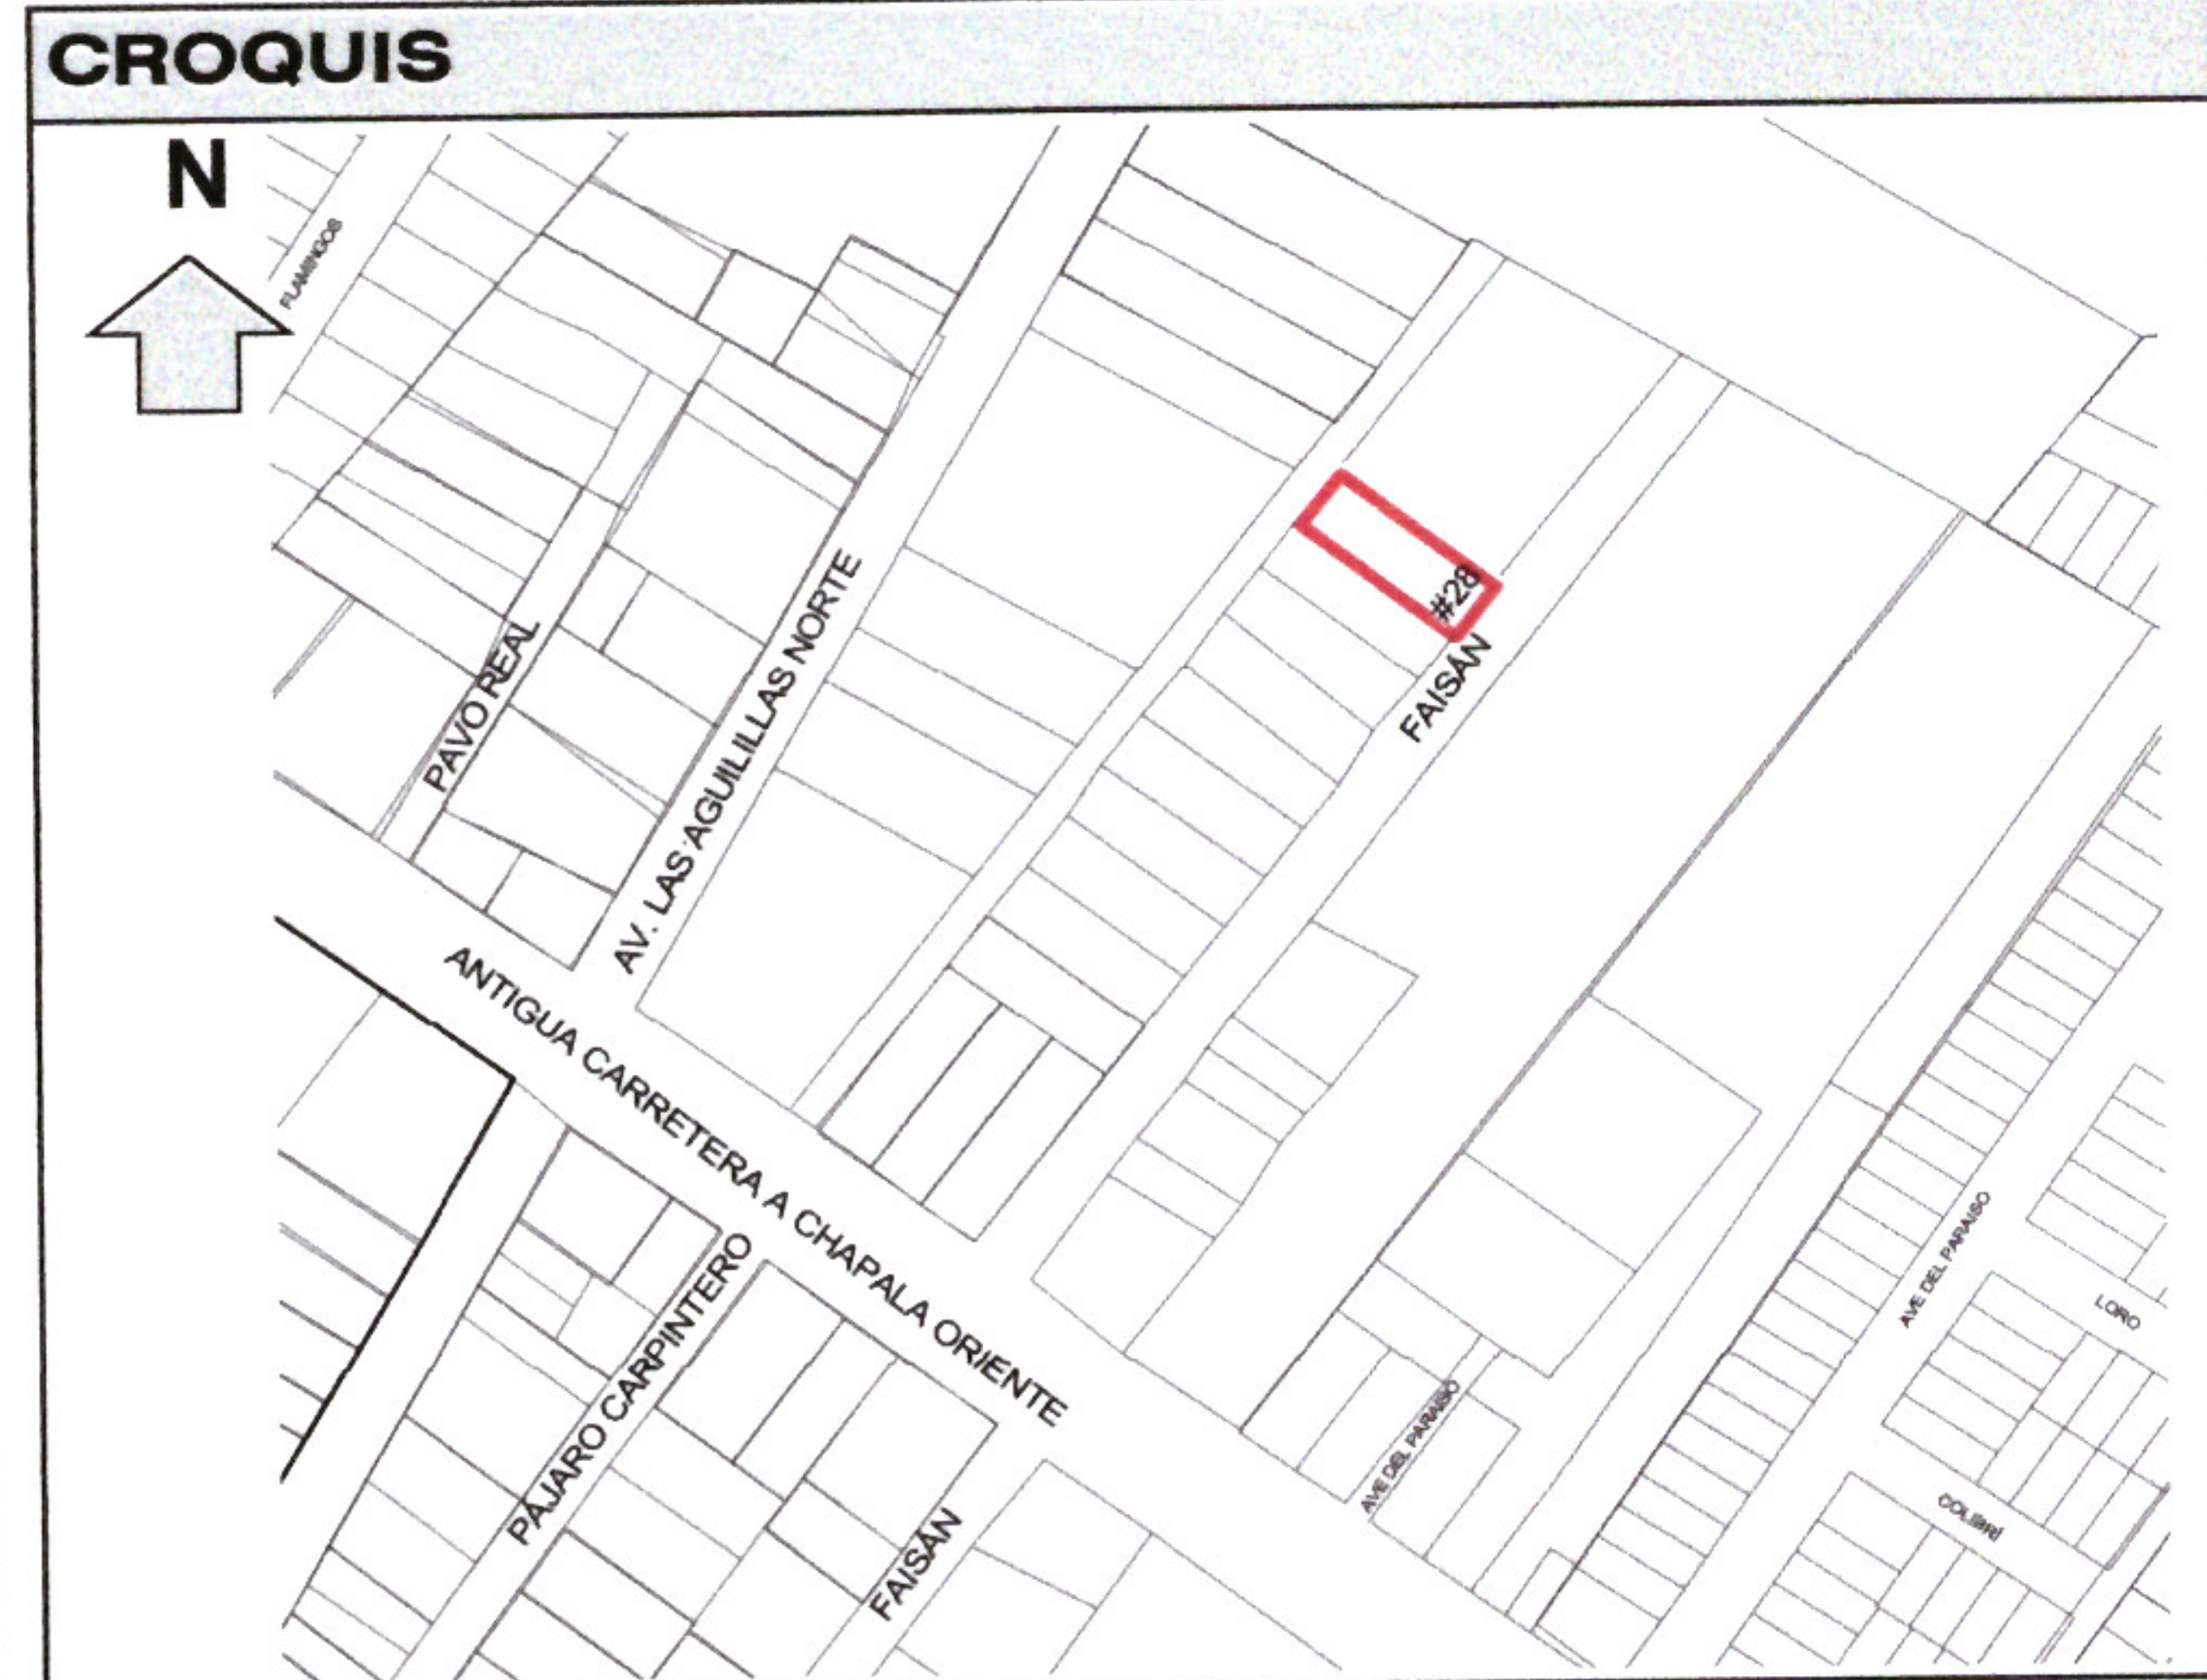

CALIFICACIÓN				
CONCEPTO	CANTIDAD	UNIDAD	TARIFA	IMPORTE
ART. 43 I A 2) (Alineamiento)	10.18	ML	\$30.36	\$309.06
ART. 43 I A 6) (Número Oficial)	1.00	PZA	\$54.65	\$54.65
ART. 105, I, a) (Formato Licencia)	1.00	PZA	\$80.24	\$80.24
ORDEN DE PAGO	318	FECHA DE PAGO:	28/04/2026	RECIBO:
				16551
			TOTAL	\$443.95

IXTLAHUACÁN DE LOS MEMBRILLOS, JALISCO A 05 DE MAYO DEL 2026

ATENTAMENTE:


ING. JUAN PABLO HERNANDEZ PADILLA
DIRECTOR DE DESARROLLO URBANO


IXTLAHUACÁN DE LOS MEMBRILLOS
2024 - 2027
GOBIERNO MUNICIPAL
DIRECCIÓN DE
DESARROLLO URBANO

