




Ixtlahuacán
de los Membrillos
AYUNTAMIENTO
2024 - 2027

DIRECCIÓN DE DESARROLLO URBANO

ALINEAMIENTO Y ASIGNACIÓN DE NÚMERO OFICIAL	No.
	074/2026

DATOS DEL PROPIETARIO			
NOMBRE COMPLETO O RAZON SOCIAL:		ALICIA CRUZ GARCIA	
DOMICILIO:	*	COLONIA:	*
CIUDAD:	*	MUNICIPIO:	*
		TEL.:	*

DATOS DEL PREDIO					
DOMICILIO:	CALLE PEDRO MORENO No. 139				
ENTRE LAS CALLES:	RAFAEL RAMIREZ Y JUAN DE LA BARRERA				
LOCALIDAD:	LOMAS DE ATEQUIZA				
USO:	MIXTO HABITACIONAL DENSIDAD MEDIA (M-H3-I)				
ESCRITURA No.:	151,929	NOTARÍA	RAN		
CUENTA PREDIAL	U 047404	CLAVE CATASTRAL:			
DICTAMEN	*				
SUP. TERRENO	COS	CUS	NIVELES	CAJONES	ESTAC
336.80	M2	0.70	1.40	*	2
RESTRICCIÓN FRONTAL	RESTRICCIÓN LATERAL	RESTRICCIÓN POSTERIOR			
3.00 M	N/A	3.00 M			

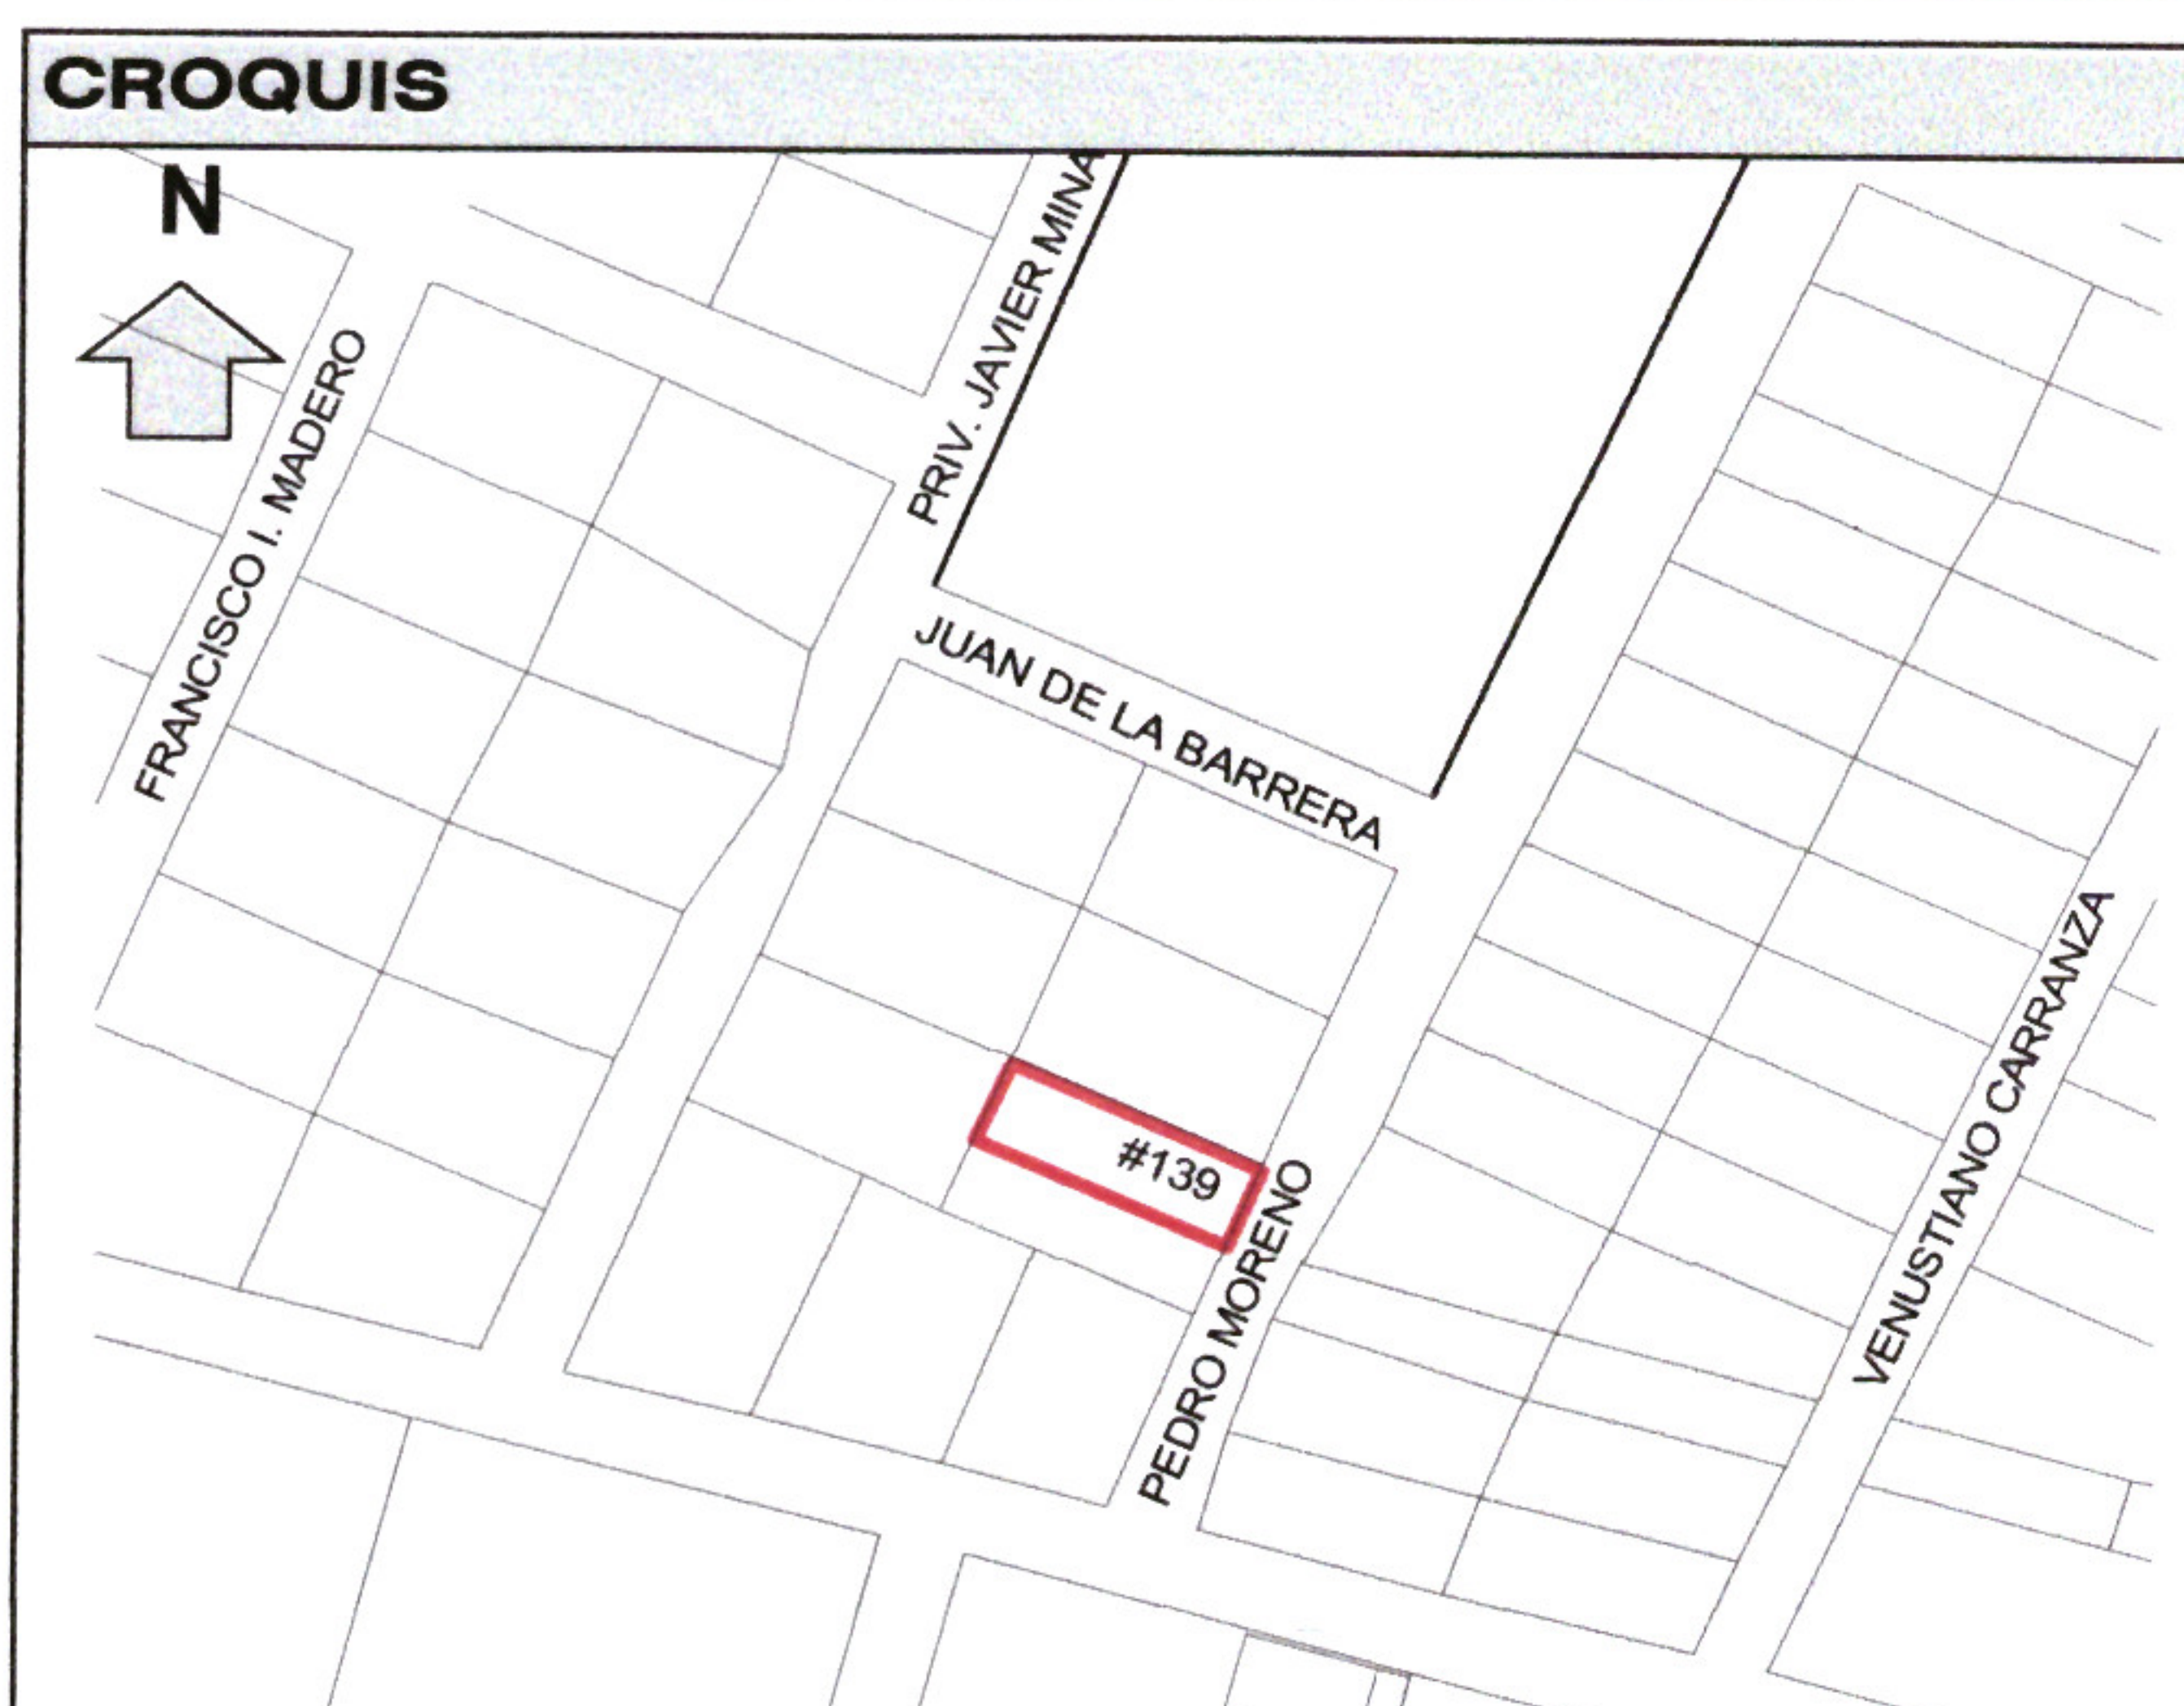

CALIFICACIÓN					
	CONCEPTO	CANTIDAD	UNIDAD	TARIFA	IMPORTE
	ART. 43 I A 2) (Alineamiento)	20.65	ML	\$30.36	\$626.93
	ART. 43 I A 6) (Número Oficial)	1.00	PZA	\$54.65	\$54.65
	ART. 105, I, a) (Formato Licencia)	1.00	PZA	\$80.24	\$80.24
ORDEN DE PAGO	323	FECHA DE PAGO:	28/04/2026	RECIBO:	16579
				TOTAL	\$761.82

IXTLAHUACÁN DE LOS MEMBRILLOS, JALISCO A 05 DE MAYO DEL 2026

ATENTAMENTE:

ING. JUAN PABLO HERNANDEZ PADILLA
DIRECTOR DE DESARROLLO URBANO



IXTLAHUACÁN DE LOS MEMBRILLOS
2024 - 2027
GOBIERNO MUNICIPAL
DIRECCIÓN DE
DESARROLLO URBANO

Presidencia Municipal de
Ixtlahuacán de los Membrillos
Calle Jardín # 2, C.P. 45850,

37676-23000



www.imembrillos.gob.mx
presidencia@imembrillos.gob.mx