



Ixtlahuacán de los Membrillos


AYUNTAMIENTO
2024 - 2027

DIRECCIÓN DE DESARROLLO URBANO

ALINEAMIENTO Y ASIGNACIÓN DE NÚMERO OFICIAL	No.
	076/2026

DATOS DEL PROPIETARIO			
NOMBRE COMPLETO O RAZON SOCIAL:	OFELIA RODRIGUEZ GONZALEZ		
DOMICILIO:	*	COLONIA:	*
CIUDAD:	*	MUNICIPIO:	*
		TEL.:	*

DATOS DEL PREDIO			
DOMICILIO:	CALLE LOS CIRUELOS No. 49		
ENTRE LAS CALLES:	VISTA DEL VALLE Y LOS MANGOS		
LOCALIDAD:	CABECERA MUNICIPAL		
USO:	MIXTO HABITACIONAL DENSIDAD MEDIA (M-H3-I)		
ESCRITURA No.:	21,790	NOTARÍA	5(OCOTLAN)
CUENTA PREDIAL	U011030	CLAVE CATASTRAL:	
DICTAMEN	*		
SUP. TERRENO	COS	CUS	NIVELES CAJONES ESTAC
161.00	M2		*
RESTRICCIÓN FRONTAL	RESTRICCIÓN LATERAL	RESTRICCIÓN POSTERIOR	
3.00 M	N/A	3.00 M	

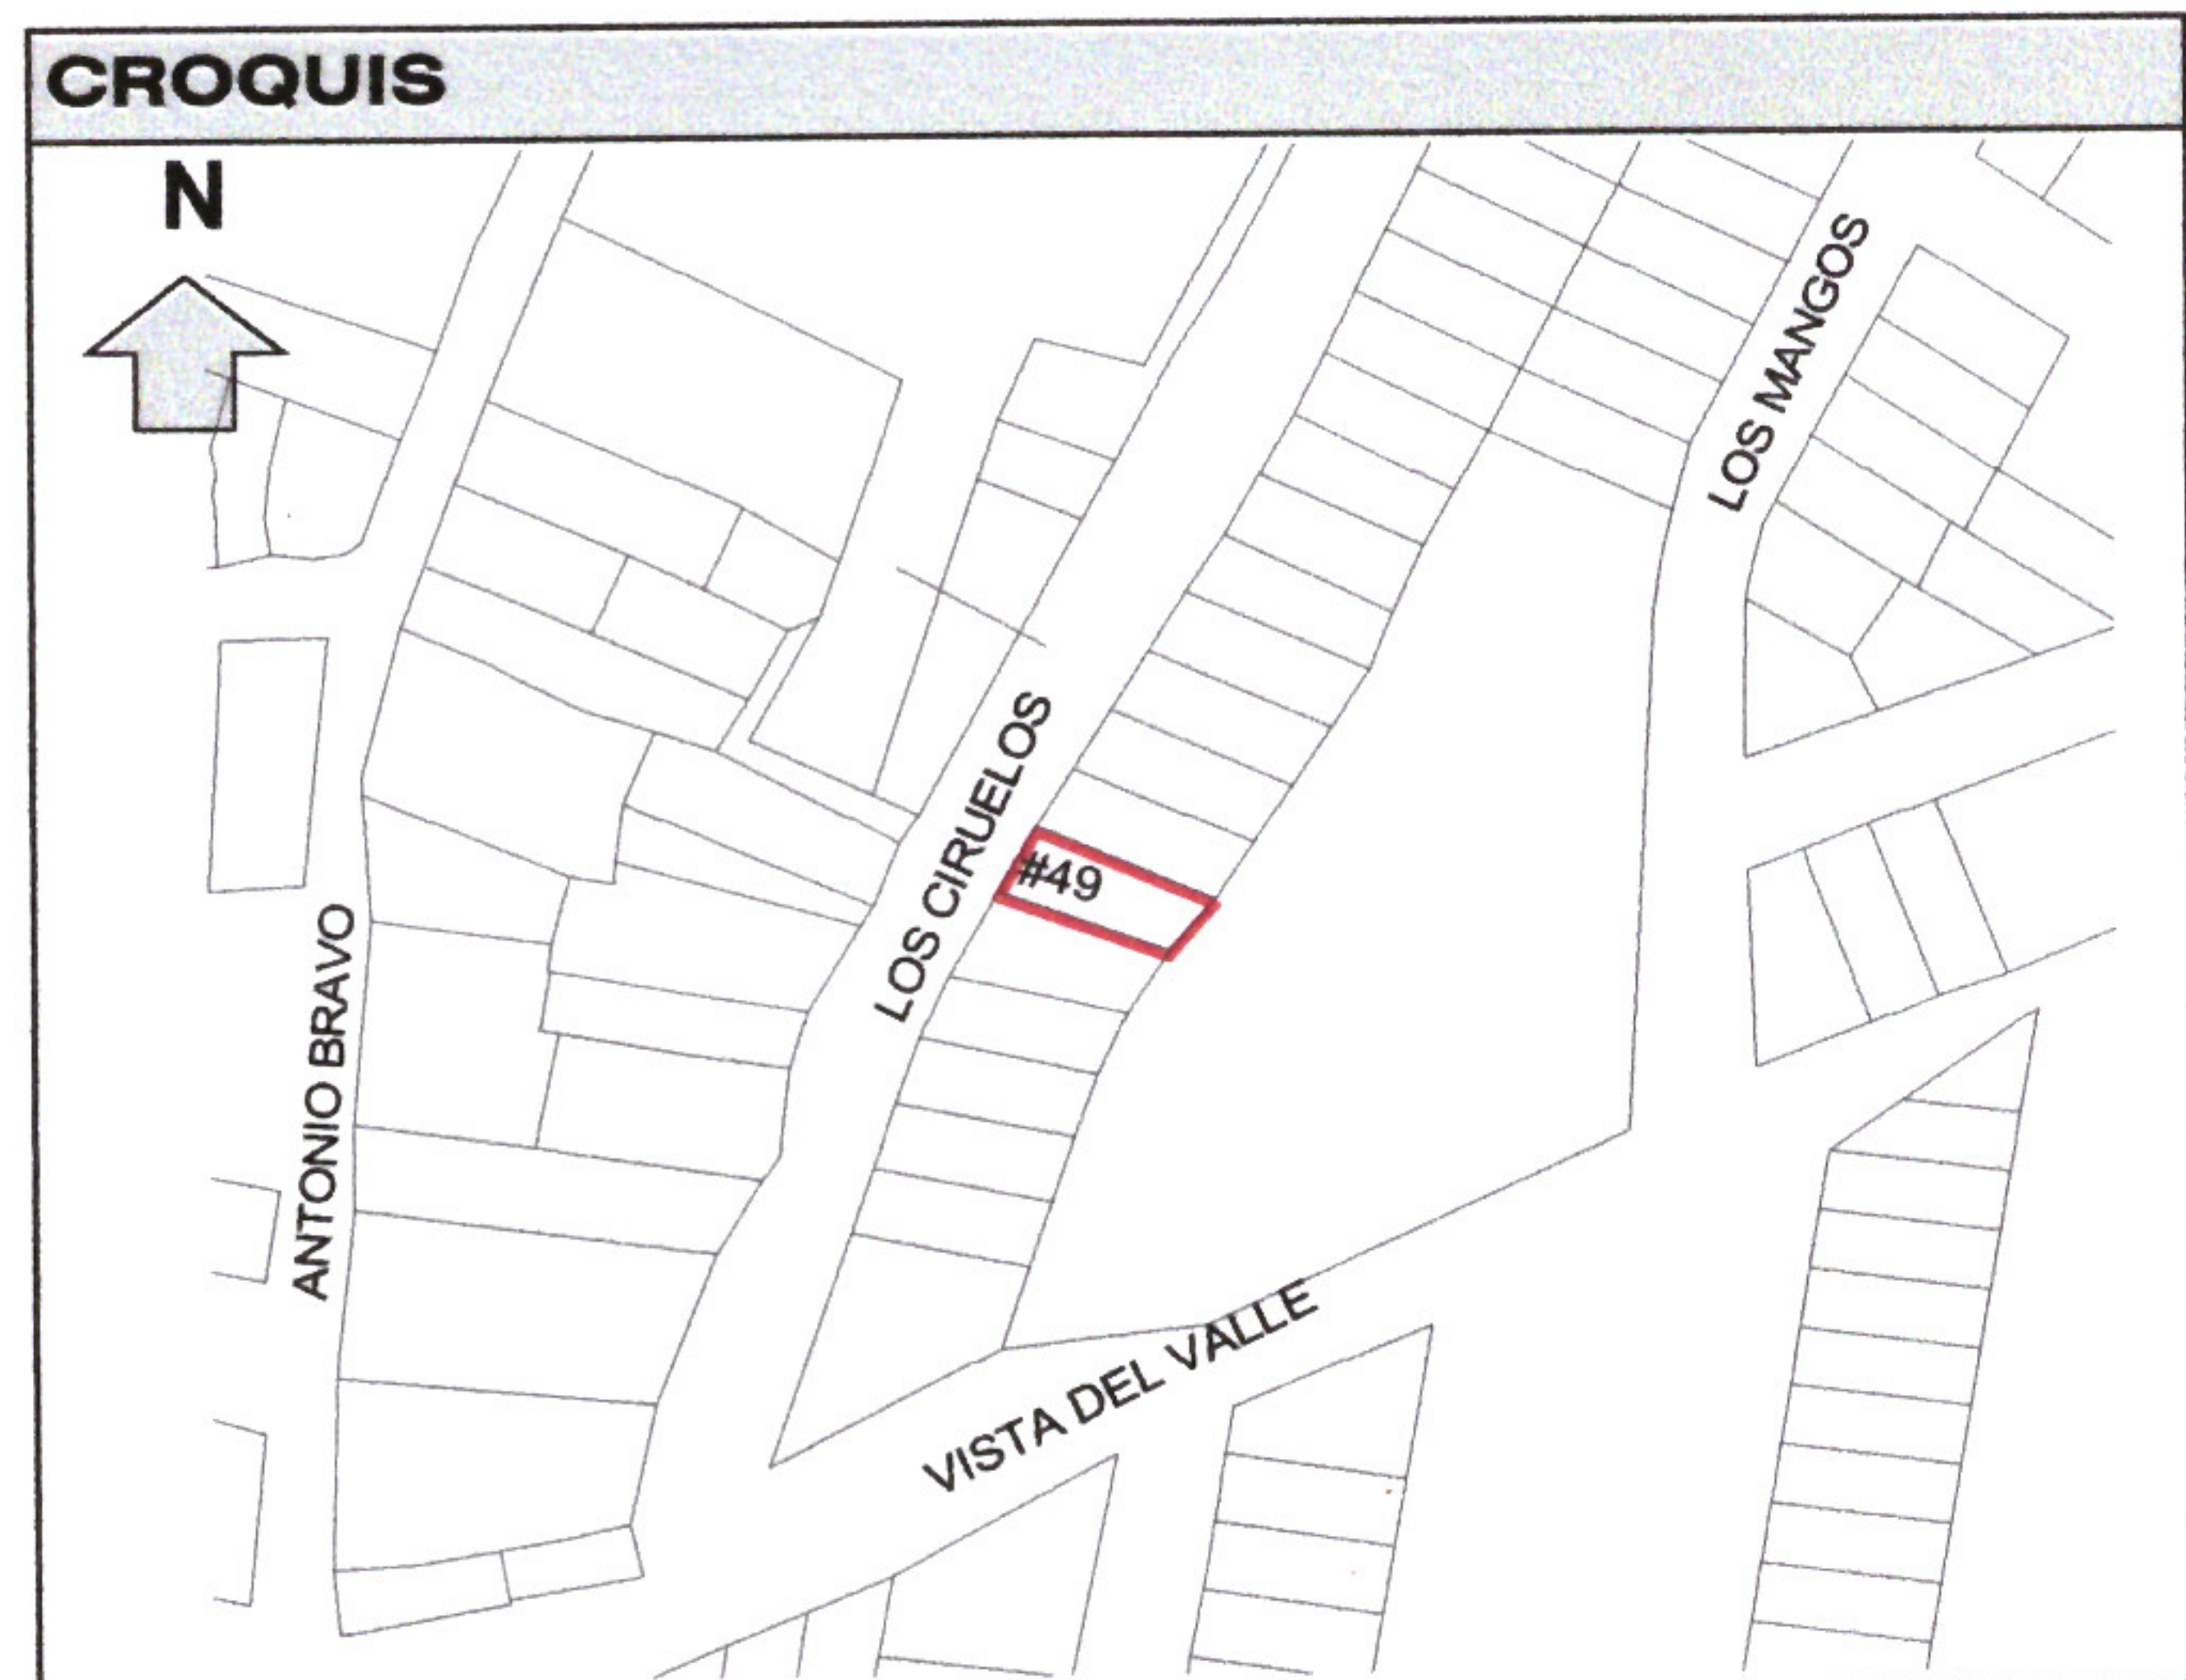

CALIFICACIÓN				
CONCEPTO	CANTIDAD	UNIDAD	TARIFA	IMPORTE
ART. 43 I A 2) (Alineamiento)	8.00	ML	\$30.36	\$242.88
ART. 43 I A 6) (Número Oficial)	1.00	PZA	\$54.65	\$54.65
ART. 105, I, a) (Formato Licencia)	1.00	PZA	\$80.24	\$80.24
ORDEN DE PAGO	335	FECHA DE PAGO:	08/05/2026	RECIBO:
				16721
TOTAL				\$377.77

IXTLAHUACÁN DE LOS MEMBRILLOS, JALISCO A 15 DE MAYO DEL 2026

ATENTAMENTE:



 ING. JUAN PABLO HERNANDEZ PADILLA
 DIRECTOR DE DESARROLLO URBANO


 IXTLAHUACÁN DE LOS MEMBRILLOS
 2024 - 2027
 GOBIERNO MUNICIPAL
 DIRECCIÓN DE
 DESARROLLO URBANO