




Ixtlahuacán
de los Membrillos
AYUNTAMIENTO
2024 - 2027

DIRECCIÓN DE DESARROLLO URBANO

ALINEAMIENTO Y ASIGNACIÓN DE NÚMERO OFICIAL	No.
	081/2026

DATOS DEL APODERADO			
NOMBRE COMPLETO O RAZON SOCIAL:		FERNANDO HUMBERTO ZURITA MENDEZ	
DOMICILIO:	*	COLONIA:	*
CIUDAD:	*	MUNICIPIO:	*
		TEL.:	*

DATOS DEL PREDIO				
DOMICILIO:	CALLE LAPISLAZULI No. 12			
ENTRE LAS CALLES:	PERLA Y ZAFIRO			
LOCALIDAD:	CABECERA MUNICIPAL			
USO:	MIXTO HABITACIONAL DENSIDAD MEDIA (M-H3-I)			
ESCRITURA No.:	NOTARÍA			
CUENTA PREDIAL	U 044360	CLAVE CATASTRAL:		
DICTAMEN	*			
SUP. TERRENO	COS	CUS	NIVELES	CAJONES ESTAC
187.00	M2		*	
RESTRICCIÓN FRONTAL	RESTRICCIÓN LATERAL	RESTRICCIÓN POSTERIOR		
3.00 M	N/A	3.00 M		

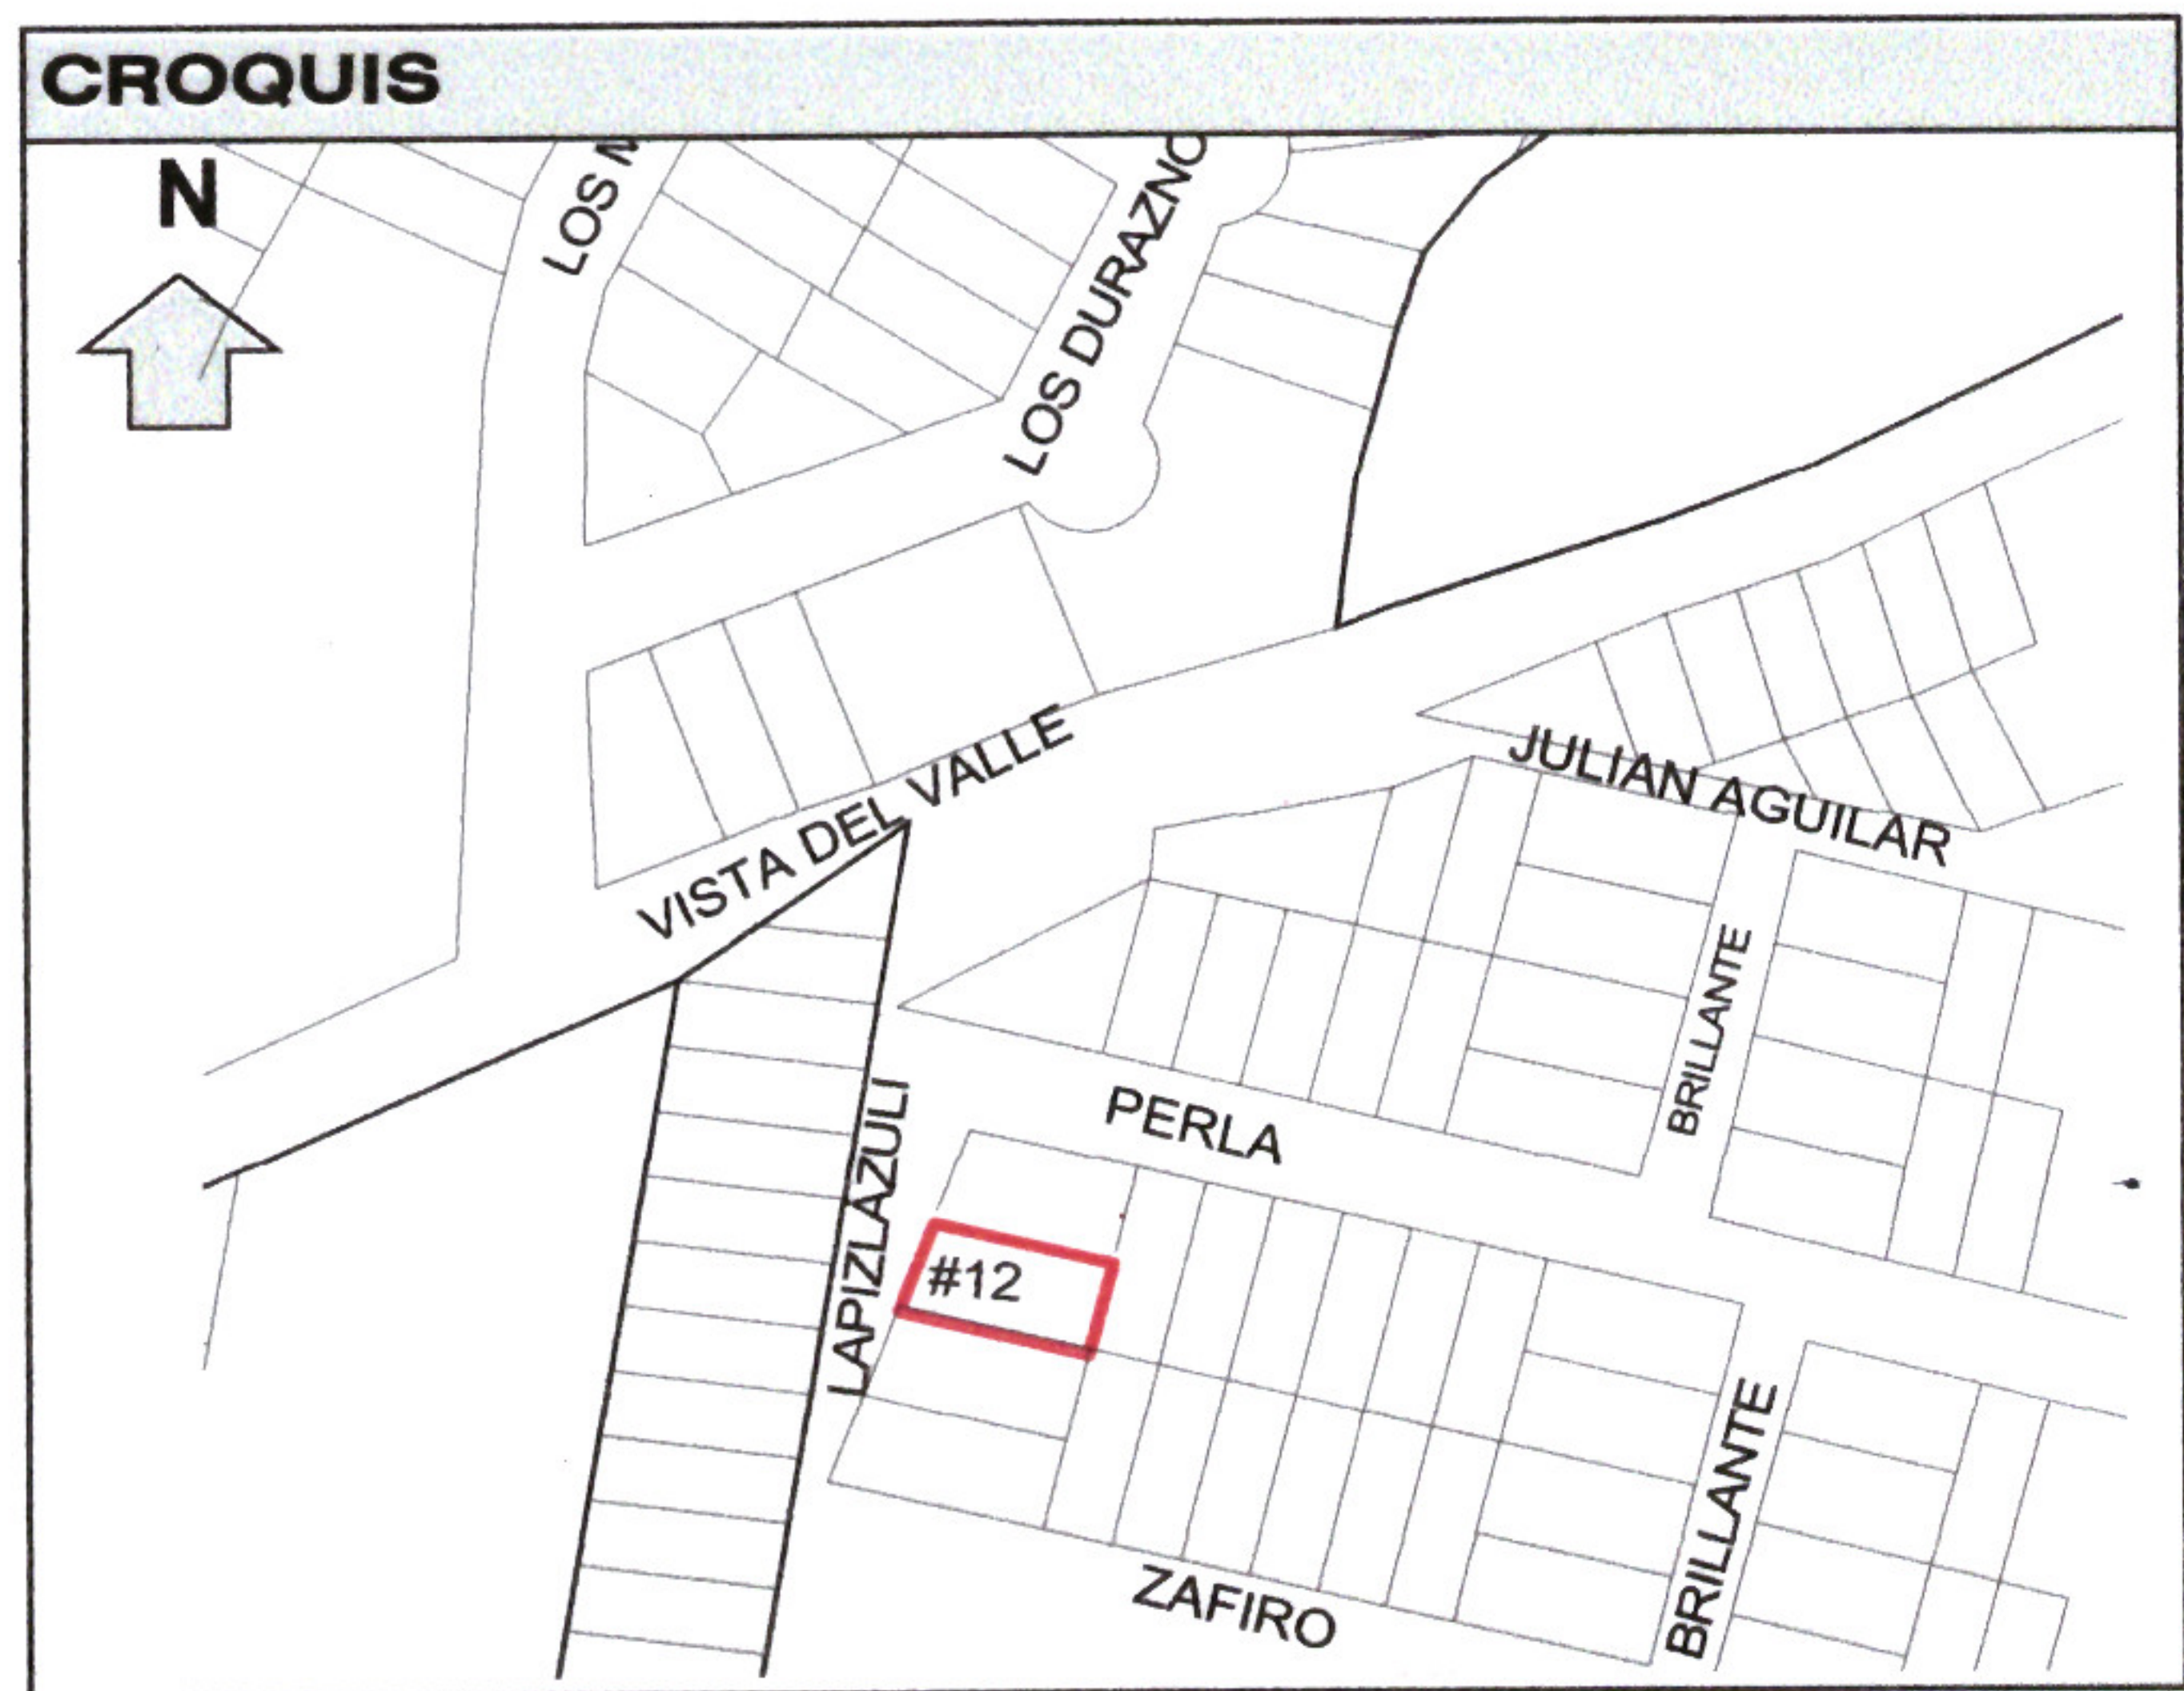

CALIFICACIÓN					
	CONCEPTO	CANTIDAD	UNIDAD	TARIFA	IMPORTE
	ART. 43 I A 2) (Alineamiento)	10.00	ML	\$30.36	\$303.60
	ART. 43 I A 6) (Número Oficial)	1.00	PZA	\$54.65	\$54.65
	ART. 105, I, a) (Formato Licencia)	1.00	PZA	\$80.24	\$80.24
ORDEN DE PAGO	362	FECHA DE PAGO:	20/05/2026	RECIBO:	16932
				TOTAL	\$438.49

IXTLAHUACÁN DE LOS MEMBRILLOS, JALISCO A 26 DE MAYO DEL 2026

ATENTAMENTE:

ING. JUAN PABLO HERNANDEZ PADILLA
DIRECTOR DE DESARROLLO URBANO



IXTLAHUACÁN DE LOS MEMBRILLOS
2024 - 2027
GOBIERNO MUNICIPAL
DIRECCIÓN DE
DESARROLLO URBANO



Presidencia Municipal de
Ixtlahuacán de los Membrillos
Calle Jardín # 2, C.P.45850,



37676-23000



www.imembrillos.gob.mx
presidencia@imembrillos.gob.mx