




**Ixtlahuacán**  
de los Membrillos  
AYUNTAMIENTO  
2024 - 2027

**DIRECCIÓN DE DESARROLLO URBANO**

|  |          |
|--|----------|
| <b>ALINEAMIENTO Y ASIGNACIÓN DE NÚMERO OFICIAL</b> | No.      |
|  | 083/2026 |

|                                 |                                       |            |   |
|---------------------------------|---------------------------------------|------------|---|
| <b>DATOS DEL PROPIETARIO</b>    |                                       |            |   |
| NOMBRE COMPLETO O RAZON SOCIAL: | ALEJANDRO CALDERON DE LA BARCA QUIROZ |            |   |
| DOMICILIO:                      | *                                     | COLONIA:   | * |
| CIUDAD:                         | *                                     | MUNICIPIO: | * |
|                                 |                                       | TEL.:      | * |

|                         |   |                       |                       |
|-------------------------|---|-----------------------|-----------------------|
| <b>DATOS DEL PREDIO</b> |   |                       |                       |
| DOMICILIO:              | CARRETERA A LA CAPILLA No. 2400                 |                       |                       |
| ENTRE LAS CALLES:       | CARR. LA CAPILLA                                |                       |                       |
| LOCALIDAD:              | LA CAPILLA                                      |                       |                       |
| USO:                    | INDUSTRIAL Y DE ALMACENAMIENTO NO RIESGOSO (I2) |                       |                       |
| ESCRITURA No.:          | 8,039   | NOTARÍA               | 17(ZAPOPAN)           |
| CUENTA PREDIAL          | U 021833  | CLAVE CATASTRAL:      |                       |
| DICTAMEN                |   |                       |                       |
| SUP. TERRENO            | COS   | CUS                   | NIVELES CAJONES ESTAC |
| 20.20 HAS               | *   | *                     | *                     |
| RESTRICCIÓN FRONTAL     | RESTRICCIÓN LATERAL                             | RESTRICCIÓN POSTERIOR |                       |
| *                       | *   | *                     |                       |

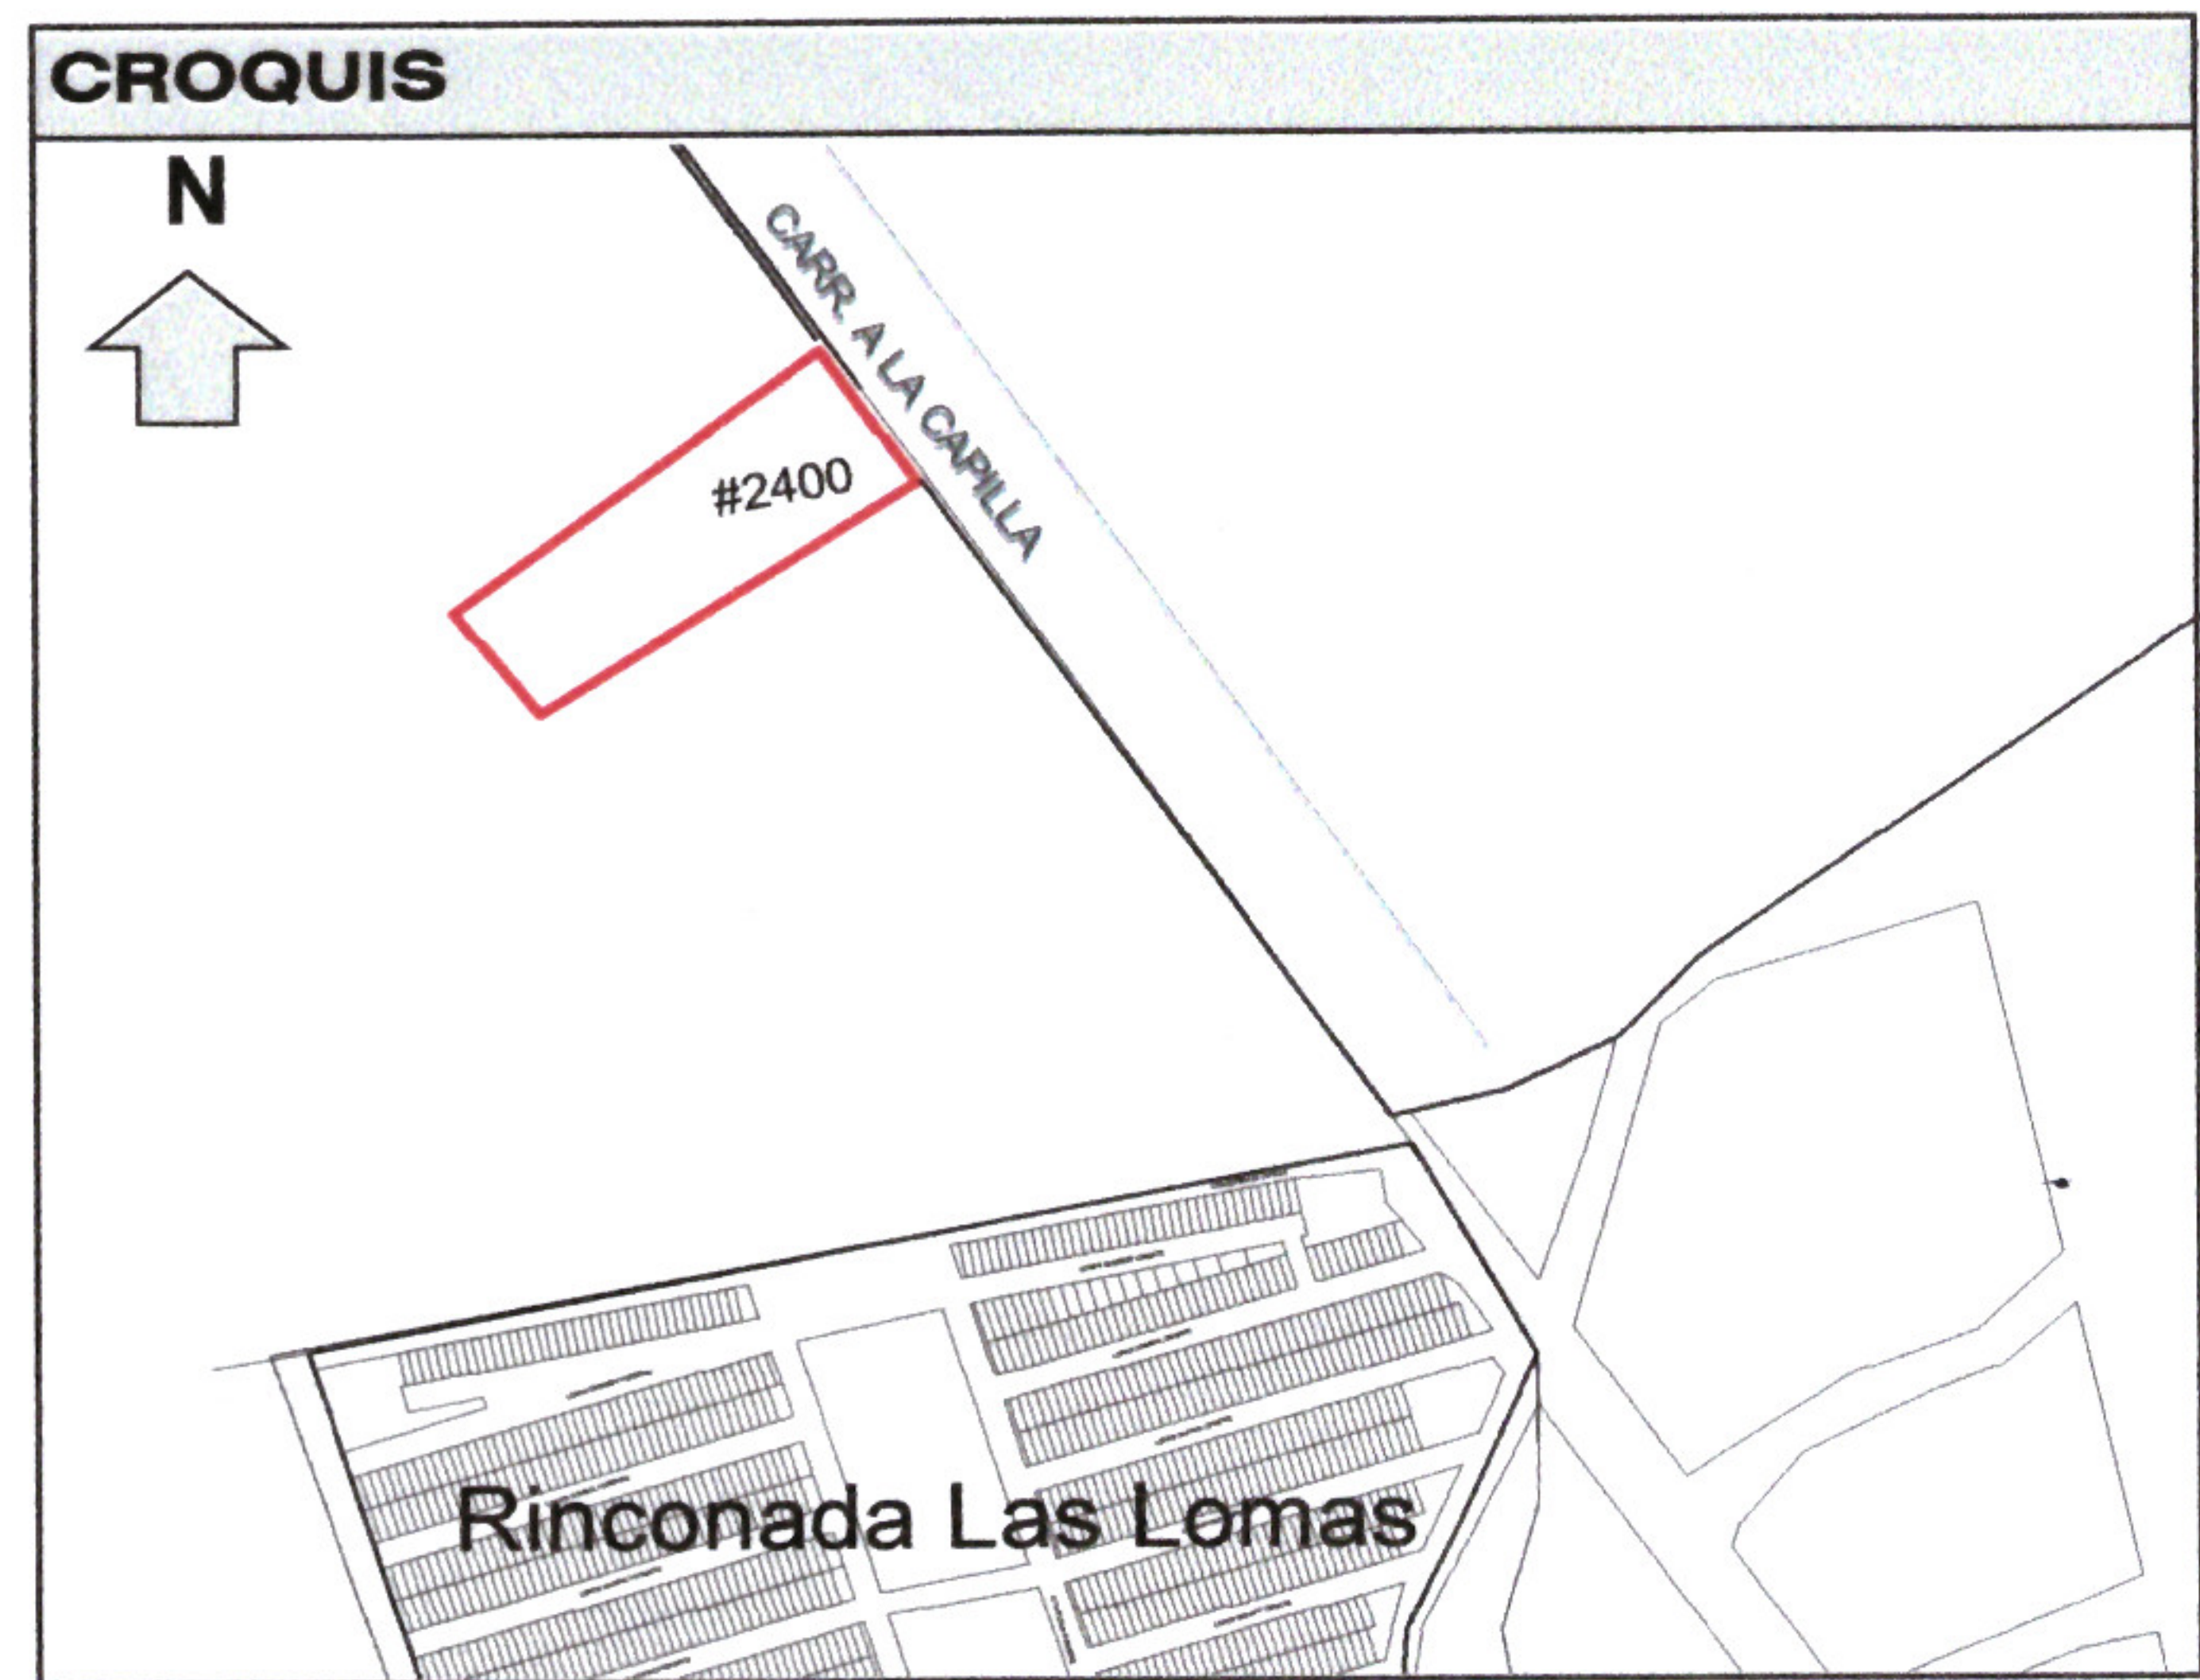

|                                    |          |                |            |            |
|------------------------------------|----------|----------------|------------|------------|
| <b>CALIFICACIÓN</b>                |          |                |            |            |
| CONCEPTO                           | CANTIDAD | UNIDAD         | TARIFA     | IMPORTE    |
| ART. 43 I B 3 d) (Alineamiento)    | 74.00    | ML             | \$72.87    | \$5,392.38 |
| ART. 43 II B 3 d) (Número Oficial) | 1.00     | PZA            | \$121.45   | \$121.45   |
| ART. 105, I, a) (Formato Licencia) | 1.00     | PZA            | \$80.24    | \$80.24    |
| ORDEN DE PAGO:                     | 384      | FECHA DE PAGO: | 29/05/2026 | RECIBO:    |
|                                    |          |                |            | 17159      |
|                                    |          |                | TOTAL      | \$5,594.07 |

IXTLAHUACÁN DE LOS MEMBRILLOS, JALISCO A 29 DE MAYO DEL 2026

ATENTAMENTE:

ING. JUAN PABLO HERNANDEZ PADILLA  
DIRECTOR DE DESARROLLO URBANO

IXTLAHUACÁN DE LOS MEMBRILLOS  
GOBIERNO MUNICIPAL  
DIRECCIÓN DE DESARROLLO URBANO  
2024 - 2027

