




Ixtlahuacán
de los Membrillos
AYUNTAMIENTO
2024 - 2027

DIRECCIÓN DE DESARROLLO URBANO

ALINEAMIENTO Y ASIGNACIÓN DE NÚMERO OFICIAL	No. 100/2026
---	-----------------

DATOS DEL PROPIETARIO			
NOMBRE COMPLETO O RAZON SOCIAL:		LUIS COBIAN GARCIA	
DOMICILIO:	*	COLONIA:	*
CIUDAD:	*	MUNICIPIO:	*
		TEL.:	*

DATOS DEL PREDIO				
DOMICILIO:	LIBRAMIENTO DURAN LEGASPI No. 32			
ENTRE LAS CALLES:	REVOLUCION Y NIÑOS HEROES			
LOCALIDAD:	EL RODEO			
USO:	MIXTO HABITACINAL DENSIDAD MEDIA (M-H3-I)			
ESCRITURA No.:	10,236	NOTARÍA	4(CHAPALA)	
CUENTA PREDIAL	U 033726	CLAVE CATASTRAL:		
DICTAMEN	*			
SUP. TERRENO	COS	CUS	NIVELES	CAJONES ESTAC
140.00	M2		*	
RESTRICCIÓN FRONTAL	RESTRICCIÓN LATERAL	RESTRICCIÓN POSTERIOR		
3.00 M	N/A	3.00 M		

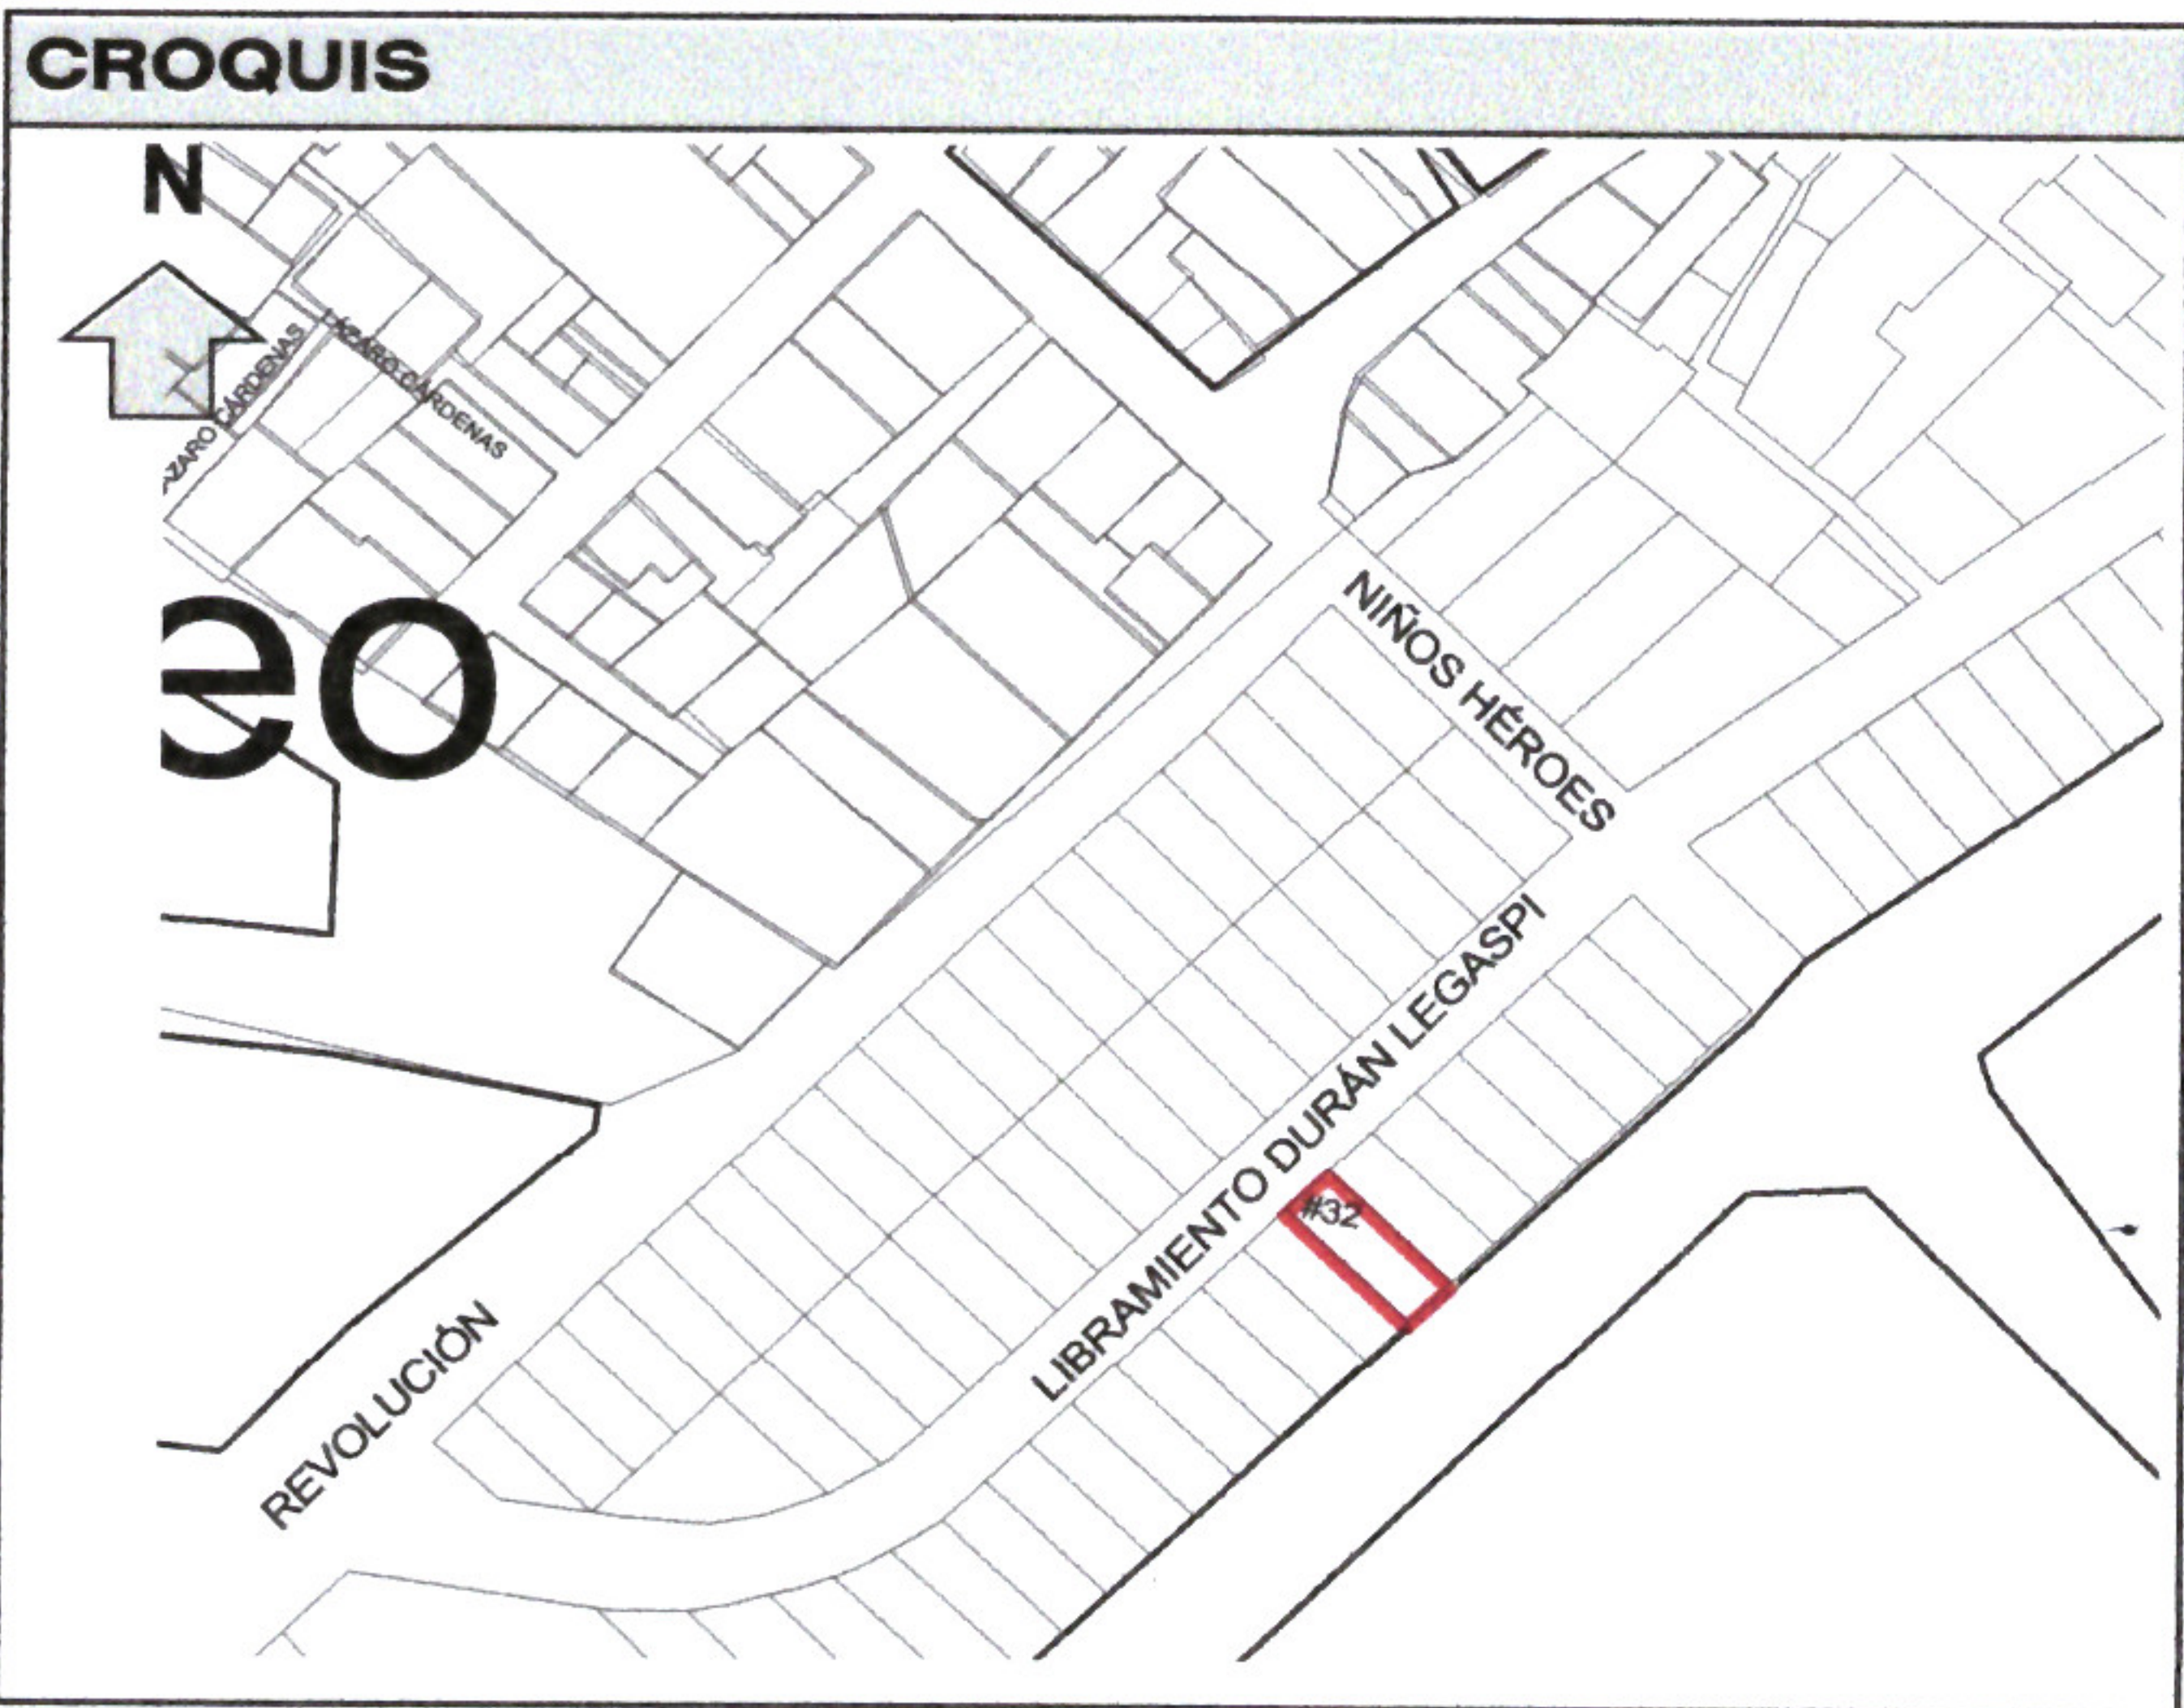

CALIFICACIÓN							
CONCEPTO				CANTIDAD	UNIDAD	TARIFA	IMPORTE
ART. 43 I A 2) (Alineamiento)				7.00	ML	\$30.36	\$212.52
ART. 43 I A 6) (Número Oficial)				1.00	PZA	\$54.65	\$54.65
ART. 105, I, a) (Formato Licencia)				1.00	PZA	\$80.24	\$80.24
ORDEN DE PAGO	450	FECHA DE PAGO:	30/06/2026	RECIBO:	18172	TOTAL \$347.41	

IXTLAHUACÁN DE LOS MEMBRILLOS, JALISCO A 06 DE JULIO DEL 2026

ATENTAMENTE:

ING. JUAN PABLO HERNANDEZ PADILLA
DIRECTOR DE DESARROLLO URBANO



Presidencia Municipal de
Ixtlahuacán de los Membrillos
Calle Jardín # 2, C.P.45850,



37676-23000



www.imembrillos.gob.mx
presidencia@imembrillos.gob.mx