




Ixtlahuacán
de los Membrillos
AYUNTAMIENTO
2024 - 2027

DIRECCIÓN DE DESARROLLO URBANO

ALINEAMIENTO Y ASIGNACIÓN DE NÚMERO OFICIAL	No.
	086/2026

DATOS DEL PROPIETARIO					
NOMBRE COMPLETO O RAZON SOCIAL:		EULOGIO VALENTE HERRERA RAMIREZ			
DOMICILIO:	*			COLONIA:	*
CIUDAD:	*	MUNICIPIO:	*	TEL.:	*

DATOS DEL PREDIO				
DOMICILIO:	CALLE LOPEZ RAYON No. 135			
ENTRE LAS CALLES:	JAVIER MINA Y CUAUHEMOC			
LOCALIDAD:	CABECERA MUNICIPAL			
USO:	MIXTO HABITACINAL DENSIDAD MEDIA (M-H3-I)			
ESCRITURA No.:		NOTARÍA	1 (VILLA CORONA)	
CUENTA PREDIAL	U 000952		CLAVE CATASTRAL:	
DICTAMEN	*			
SUP. TERRENO	COS	CUS	NIVELES	CAJONES ESTAC
431.00	M2		*	
RESTRICCIÓN FRONTAL	RESTRICCIÓN LATERAL	RESTRICCIÓN POSTERIOR		
3.00 M	N/A	3.00 M		

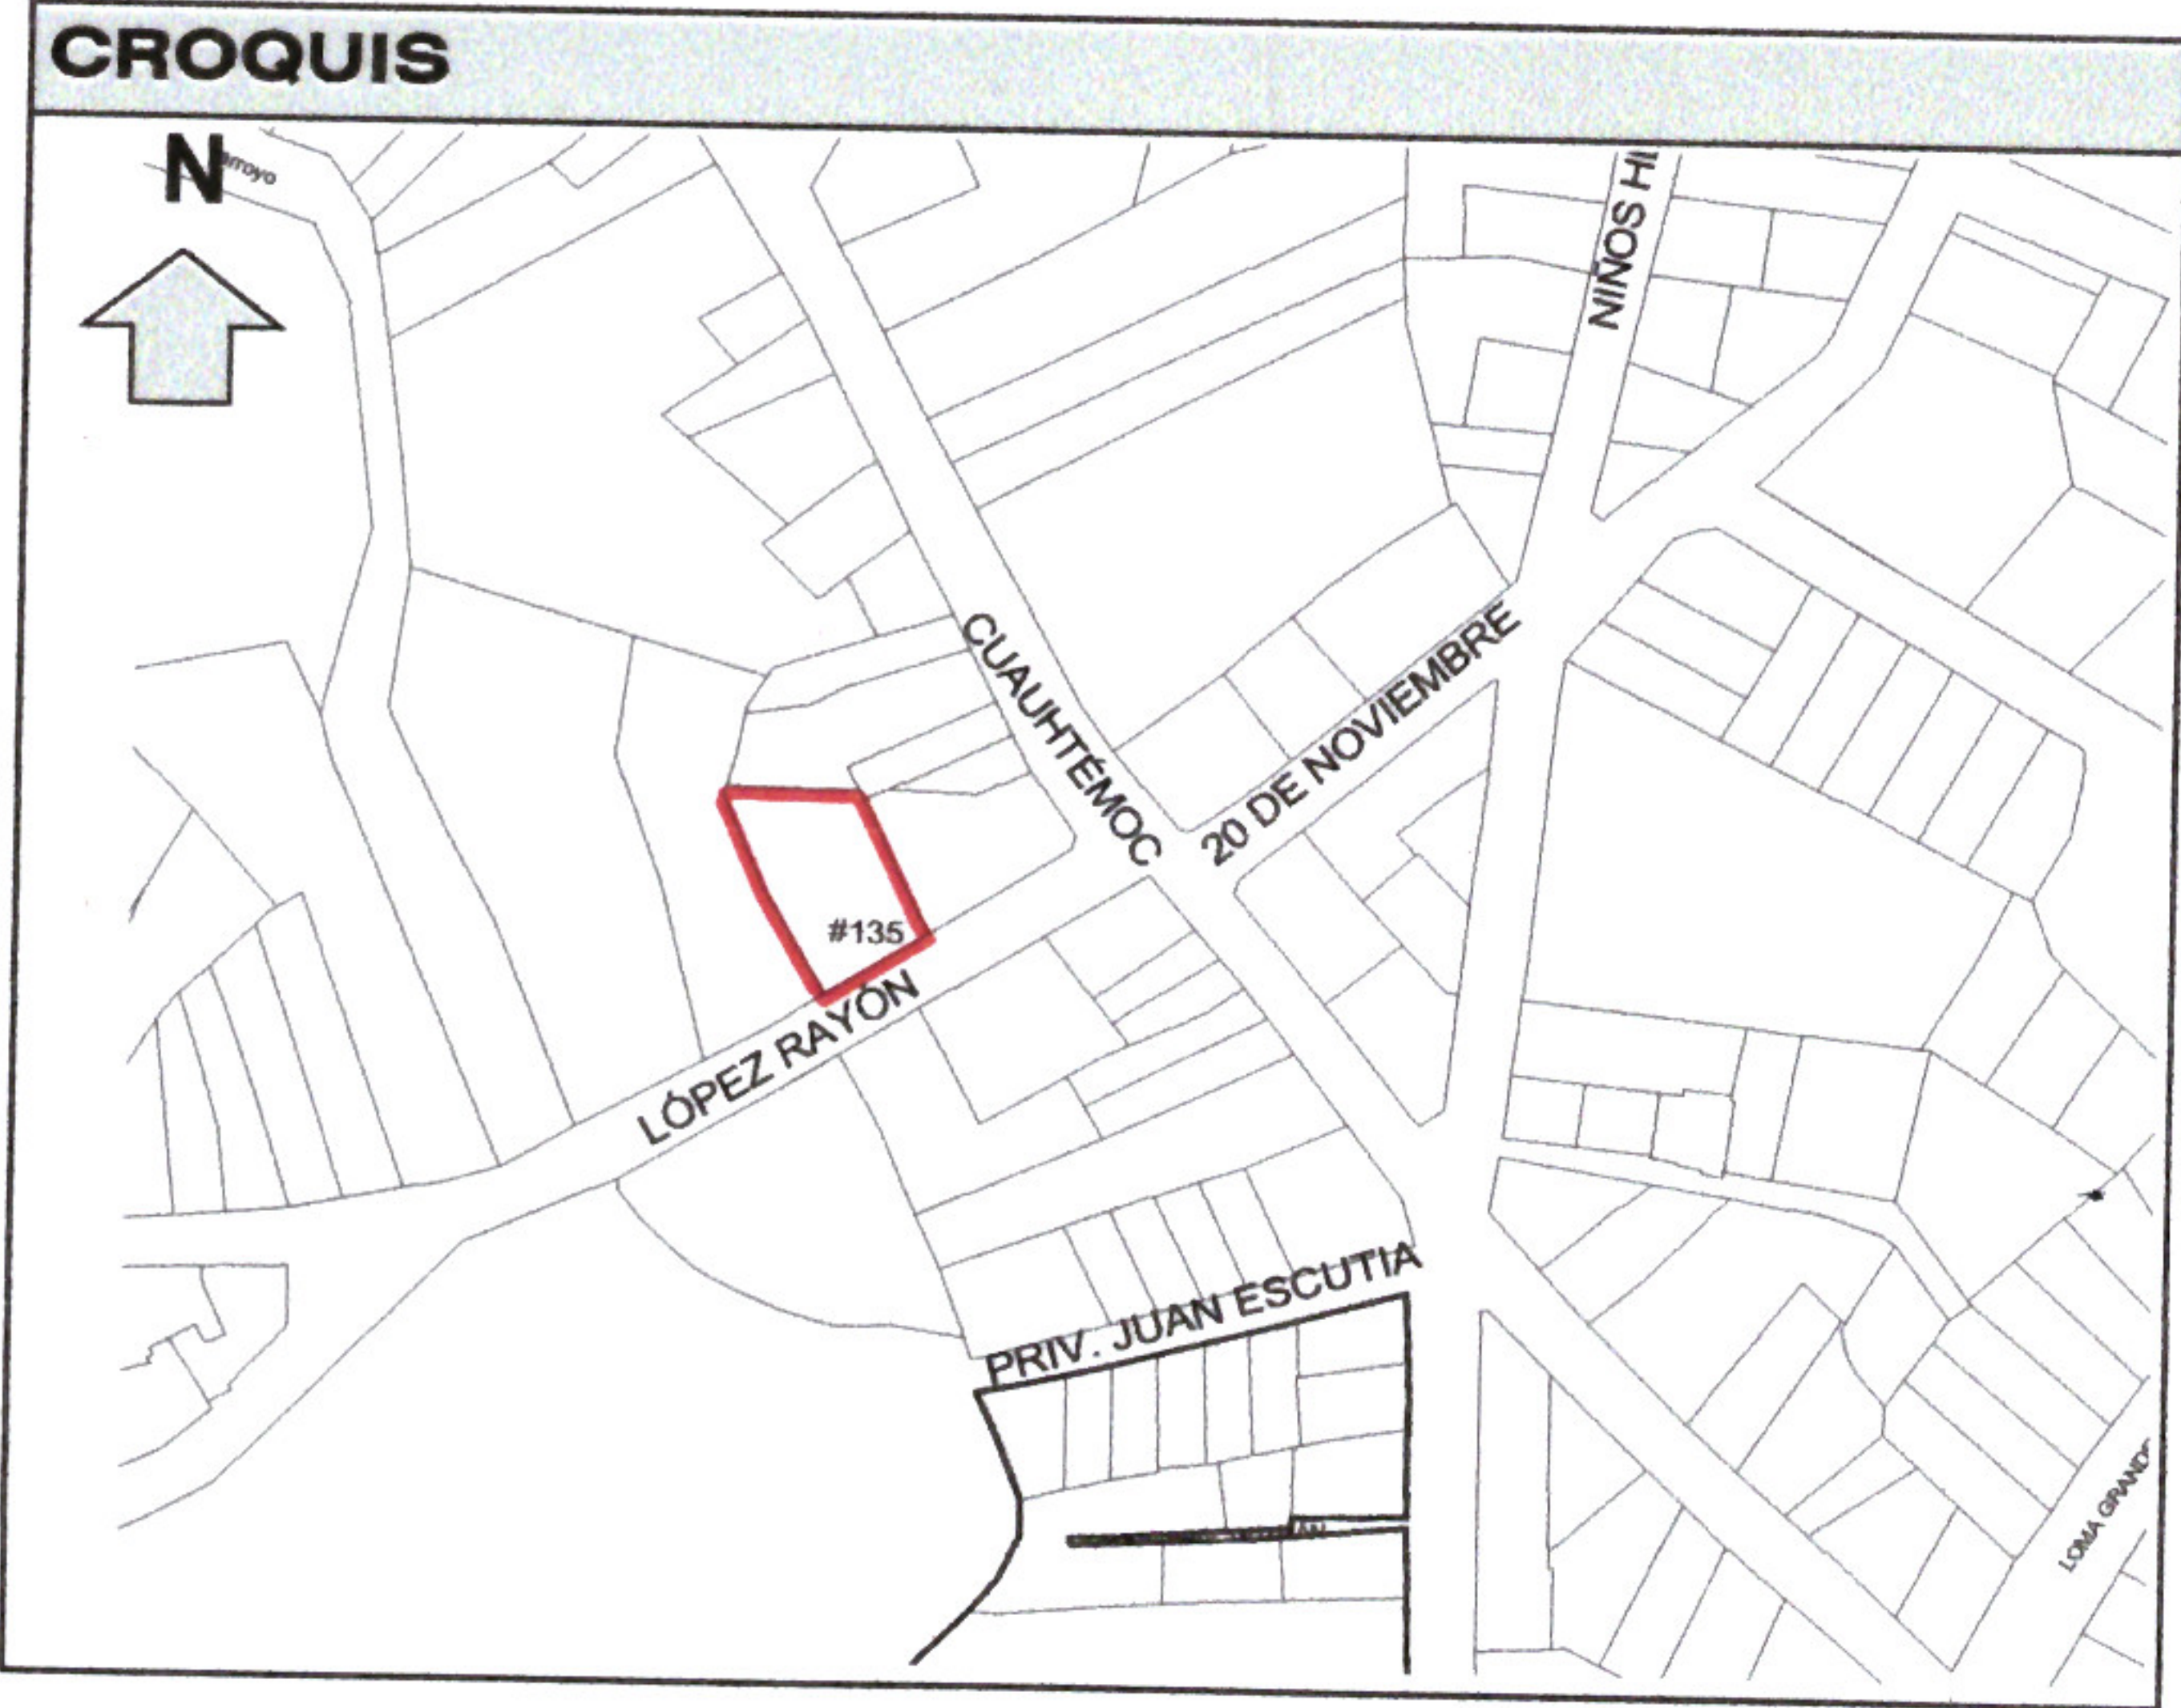

CALIFICACIÓN											
CONCEPTO				CANTIDAD	UNIDAD	TARIFA	IMPORTE				
ART. 43 I A 2) (Alineamiento)				15.00	ML	\$30.36	\$455.40				
ART. 43 I A 6) (Número Oficial)				1.00	PZA	\$54.65	\$54.65				
ART. 105, I, a) (Formato Licencia)				1.00	PZA	\$80.24	\$80.24				
ORDEN DE PAGO				396	FECHA DE PAGO:	05/06/2026	RECIBO:	17272	TOTAL		\$590.29

IXTLAHUACÁN DE LOS MEMBRILLOS, JALISCO A 15 DE JUNIO DEL 2026

ATENTAMENTE:

ING. JUAN PABLO HERNANDEZ PADILLA
DIRECTOR DE DESARROLLO URBANO



IXTLAHUACÁN DE LOS MEMBRILLOS
2024 - 2027
GOBIERNO MUNICIPAL
DIRECCIÓN DE
DESARROLLO URBANO

Presidencia Municipal de
Ixtlahuacán de los Membrillos
Calle Jardín # 2, C.P.45850,



37676-23000



www.imembrillos.gob.mx
presidencia@imembrillos.gob.mx