




DIRECCIÓN DE DESARROLLO URBANO

ALINEAMIENTO Y ASIGNACIÓN DE NÚMERO OFICIAL	No.
	089/2026

DATOS DEL PROPIETARIO					
NOMBRE COMPLETO O RAZON SOCIAL:			GLORIA MENDOZA ENCISO		
DOMICILIO:	*			COLONIA:	*
CIUDAD:	*	MUNICIPIO:	*	TEL.:	*

DATOS DEL PREDIO					
DOMICILIO:		CALLE PRIV. ZENZONTLE No. 5			
ENTRE LAS CALLES:		ZENZONTLE PONIENTE			
LOCALIDAD:		LAS AGUILILLAS			
USO:		MIXTO HABITACINAL DENSIDAD MEDIA (M-H3-I)			
ESCRITURA No.:		10,558	NOTARÍA	60(GUADALAJARA)	
CUENTA PREDIAL		U 009601	CLAVE CATASTRAL:		
DICTAMEN		★			
SUP. TERRENO		COS	CUS	NIVELES	CAJONES ESTAC
200.00	M2	0.70	1.40	*	2
RESTRICCIÓN FRONTAL		RESTRICCIÓN LATERAL		RESTRICCIÓN POSTERIOR	
3.00 M		N/A		3.00 M	

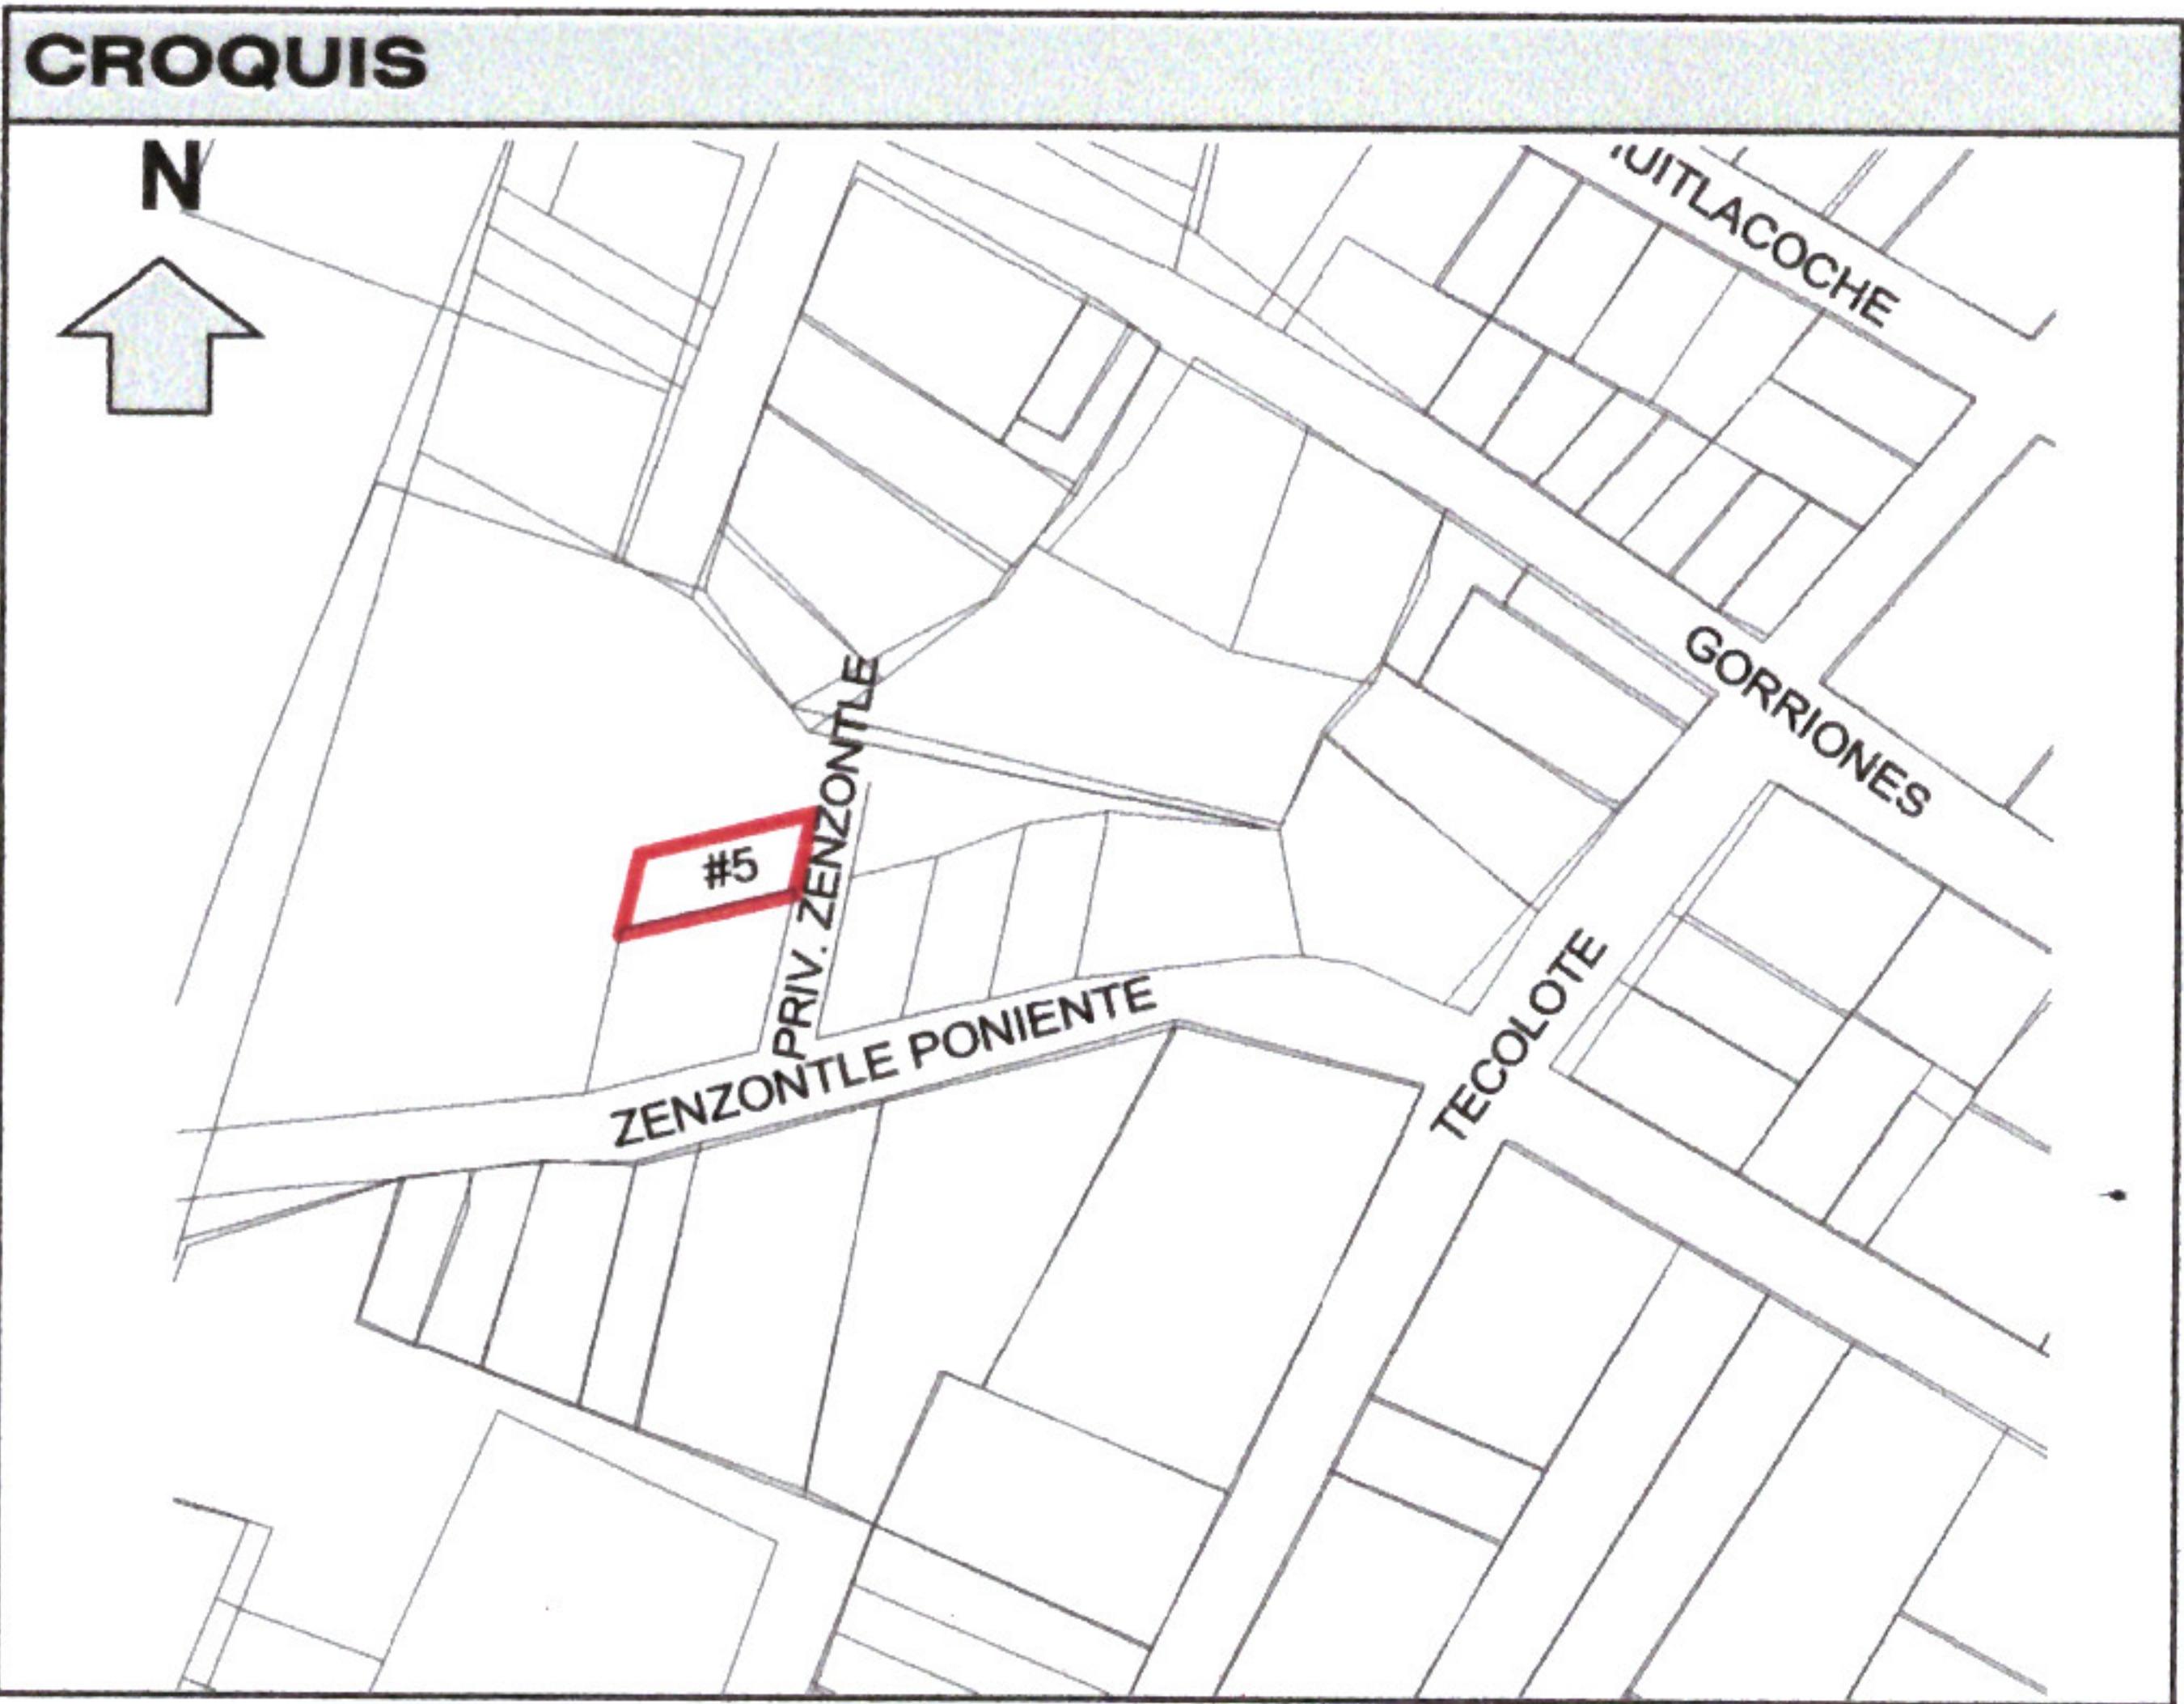

CALIFICACIÓN				
CONCEPTO		CANTIDAD	UNIDAD	TARIFA
ART. 43 I A 2) (Alineamiento)		10.18	ML	\$30.36
ART. 43 I A 6) (Número Oficial)		1.00	PZA	\$54.65
ART. 105, I, a) (Formato Licencia)		1.00	PZA	\$80.24
ORDEN DE PAGO	404	FECHA DE PAGO:	12/06/2026	RECIBO:
				17387
		TOTAL		\$443.95

IXTLAHUACÁN DE LOS MEMBRILLOS, JALISCO A 17 DE JUNIO DEL 2026

ATENTAMENTE:


ING. JUAN PABLO HERNANDEZ PADILLA
DIRECTOR DE DESARROLLO URBANO


IXTLAHUACÁN DE LOS MEMBRILLOS
2024 - 2027
GOBIERNO MUNICIPAL
DIRECCIÓN DE DESARROLLO URBANO