




Ixtlahuacán
de los Membrillos
AYUNTAMIENTO
2024 - 2027

DIRECCIÓN DE DESARROLLO URBANO

ALINEAMIENTO Y ASIGNACIÓN DE NÚMERO OFICIAL	No.
	096/2026

DATOS DEL PROPIETARIO					
NOMBRE COMPLETO O RAZON SOCIAL:		JOSE ANTONIO ARREOLA ANDRADE Y CDO.			
DOMICILIO:	*			COLONIA:	*
CIUDAD:	*	MUNICIPIO:	*	TEL.:	*

DATOS DEL PREDIO					
DOMICILIO:	CALLE CHIRIMOYA No. 73-B y No. 73-C				
ENTRE LAS CALLES:	MEMBRILLO Y LA HIGUERA				
LOCALIDAD:	CABECERA MUNICIPAL				
USO:	MIXTO HABITACINAL DENSIDAD MEDIA (M-H3-I)				
ESCRITURA No.:	5,830	NOTARÍA:	4(CHAPALA)		
CUENTA PREDIAL	U 023427	CLAVE CATASTRAL:			
DICTAMEN	*				
SUP. TERRENO	COS	CUS	NIVELES	CAJONES ESTAC.	
187.31	M2		*		
RESTRICCIÓN FRONTAL	RESTRICCIÓN LATERAL	RESTRICCIÓN POSTERIOR			
3.00 M	N/A	3.00 M			

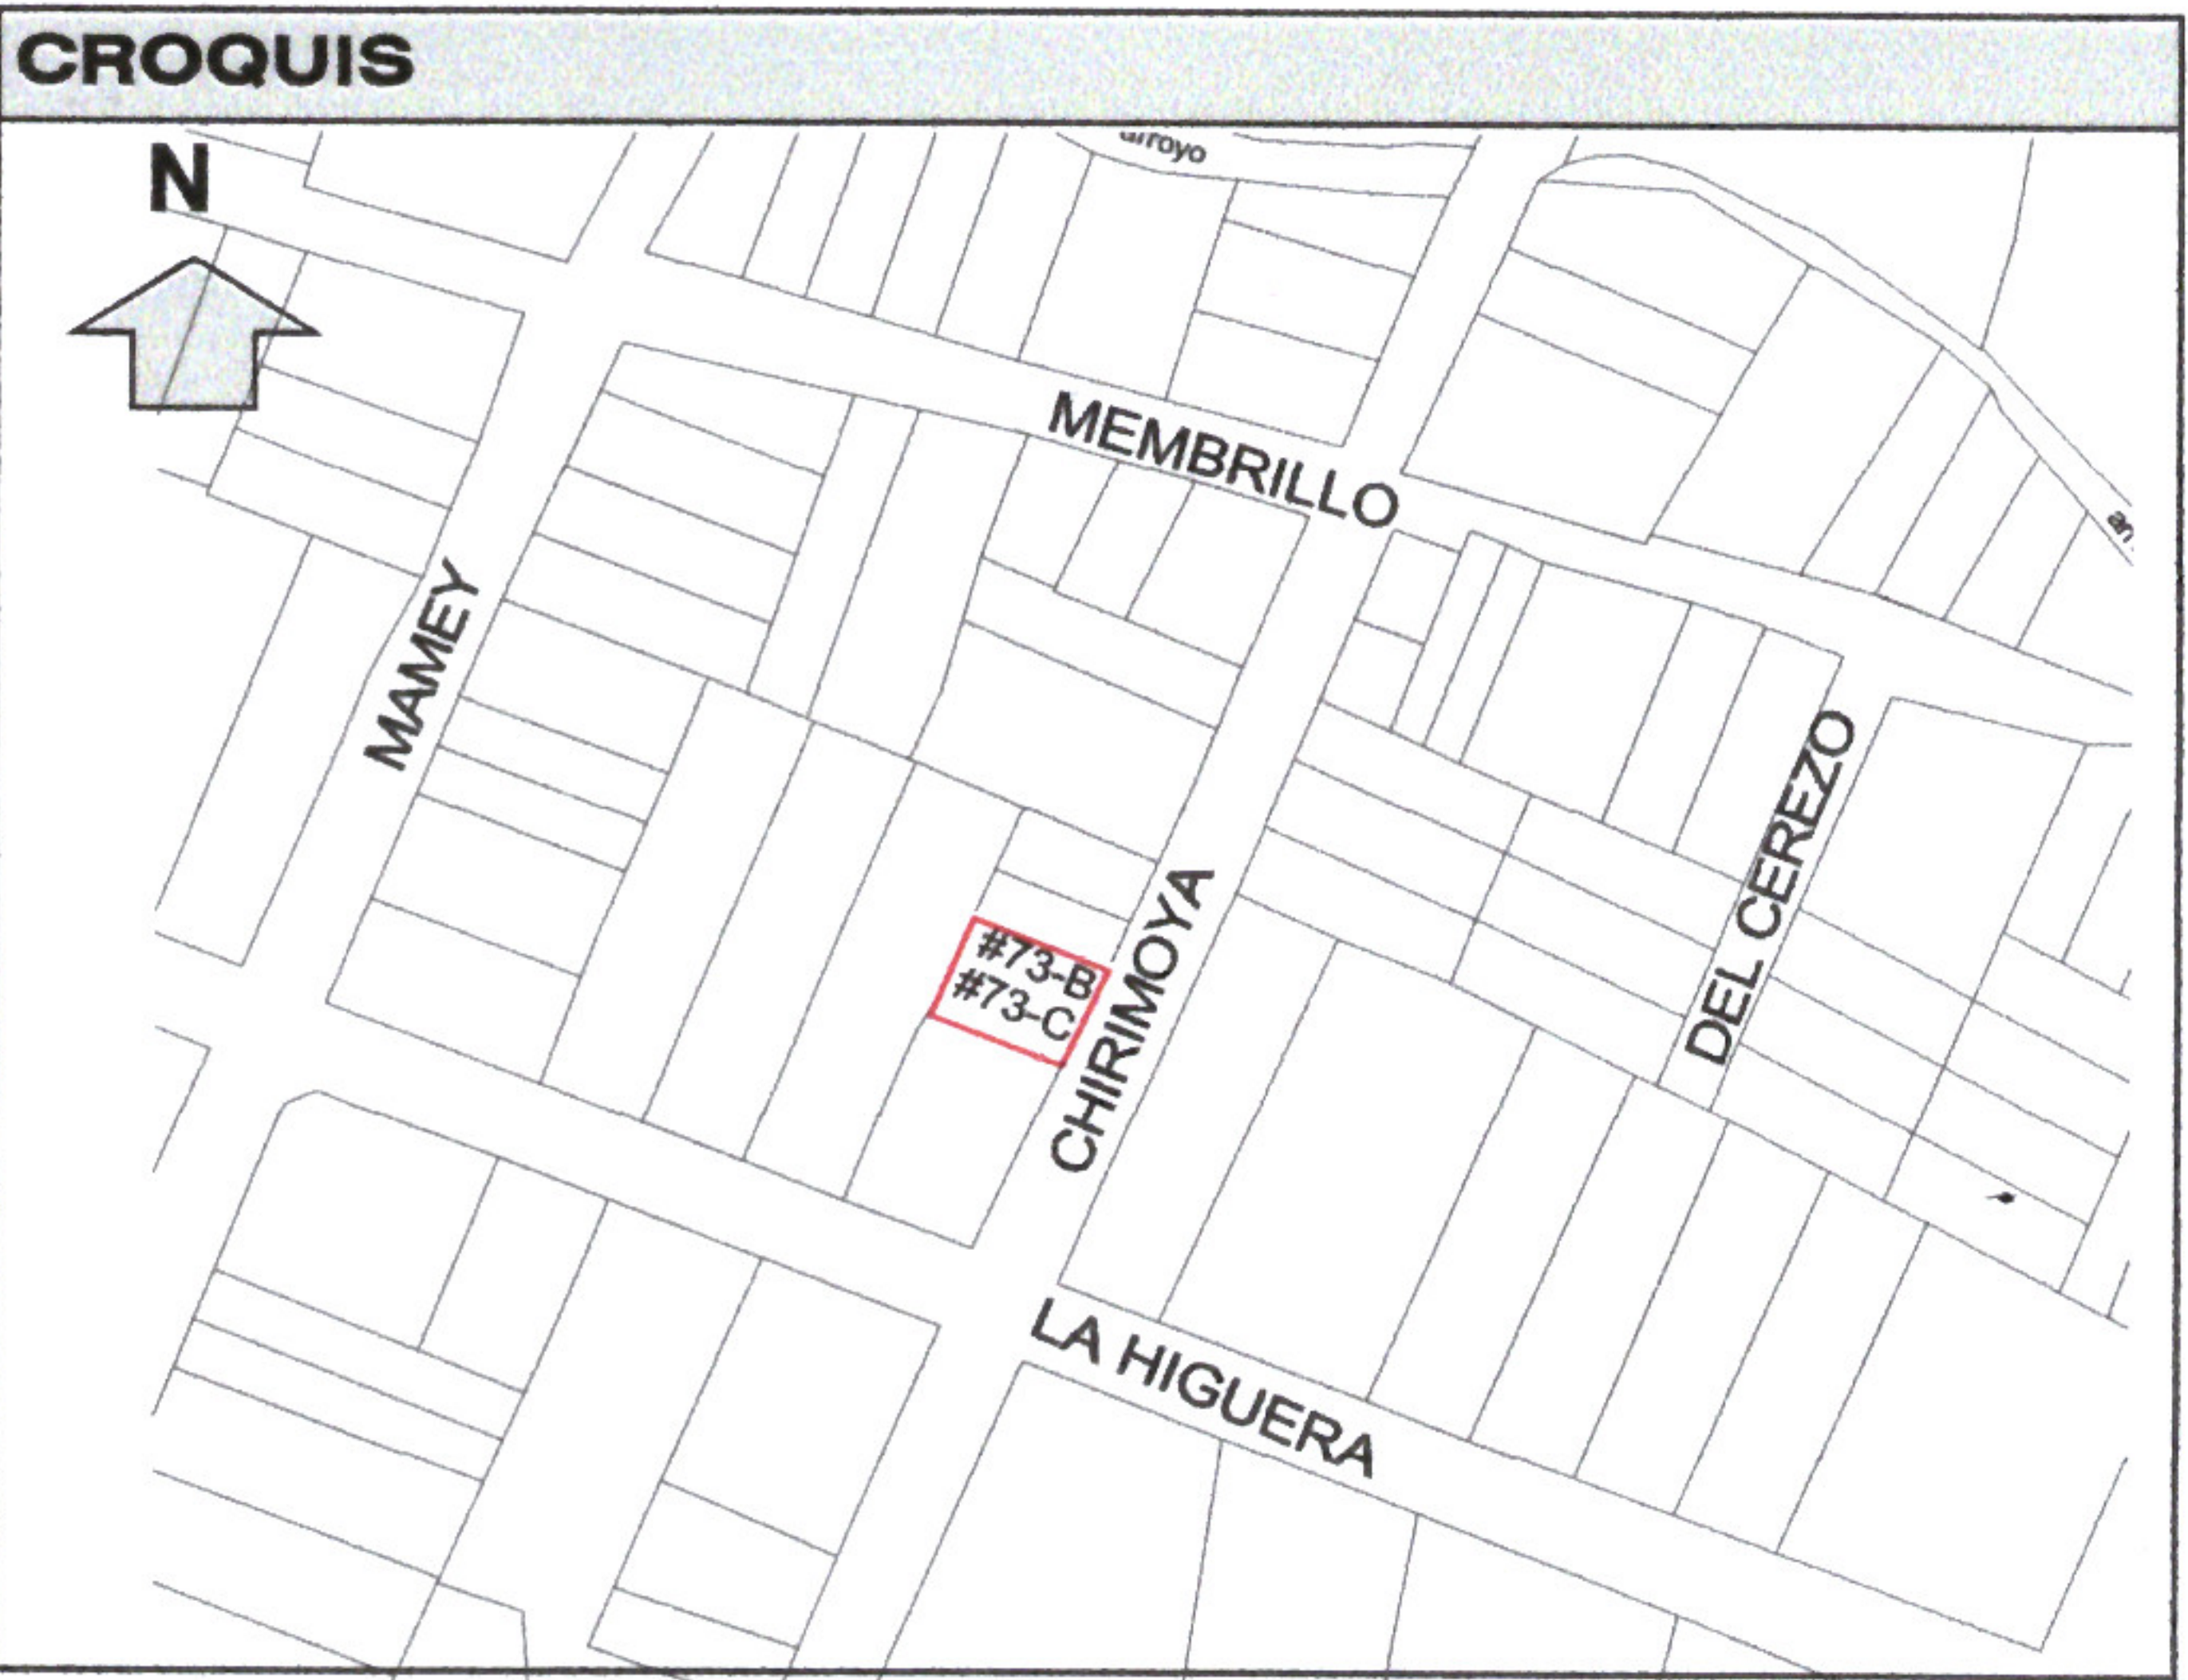

CALIFICACIÓN									
CONCEPTO					CANTIDAD	UNIDAD	TARIFA	IMPORTE	
ART. 43 I A 2) (Alineamiento)					10.00	ML	\$30.36	\$303.60	
ART. 43 I A 6) (Número Oficial)					2.00	PZA	\$54.65	\$109.30	
ART. 105, I, a) (Formato Licencia)					1.00	PZA	\$80.24	\$80.24	
ORDEN DE PAGO:		445	FECHA DE PAGO:		29/06/2026	RECIBO:		18146	TOTAL \$493.14

IXTLAHUACÁN DE LOS MEMBRILLOS, JALISCO A 06 DE JULIO DE 2026

ATENTAMENTE:

ING. JUAN PABLO HERNANDEZ PADILLA
DIRECTOR DE DESARROLLO URBANO



IXTLAHUACÁN DE LOS MEMBRILLOS
2024 - 2027
GOBIERNO MUNICIPAL
DIRECCIÓN DE
DESARROLLO URBANO

Presidencia Municipal de
Ixtlahuacán de los Membrillos
Calle Jardín # 2, C.P. 45850,



37676-23000



www.imembrillos.gob.mx
presidencia@imembrillos.gob.mx