


DIRECCIÓN DE DESARROLLO URBANO

ALINEAMIENTO Y ASIGNACIÓN DE NÚMERO OFICIAL	No.
	097/2026

DATOS DEL PROPIETARIO					
NOMBRE COMPLETO O RAZON SOCIAL:		ALFREDO GARNICA ORTIZ Y CDA.			
DOMICILIO:	*			COLONIA:	*
CIUDAD:	*	MUNICIPIO:	*	TEL.:	*

DATOS DEL PREDIO					
DOMICILIO:		CALLE RIO MASCOTA No. 145			
ENTRE LAS CALLES:		RIO LERMA			
LOCALIDAD:		FRACCIONAMIENTO SABINOS III			
USO:		MIXTO HABITACINAL DENSIDAD ALTA (M-H3-II)			
ESCRITURA No.:		36,376	NOTARÍA	130(GUADALAJARA)	
CUENTA PREDIAL		U 028929	CLAVE CATASTRAL:		
DICTAMEN		*			
SUP. TERRENO	COS	CUS	NIVELES	CAJONES ESTAC	
64.00	M2	0.70	1.40	*	2
RESTRICCIÓN FRONTAL		RESTRICCIÓN LATERAL		RESTRICCIÓN POSTERIOR	
3.00 M		N/A		3.00 M	

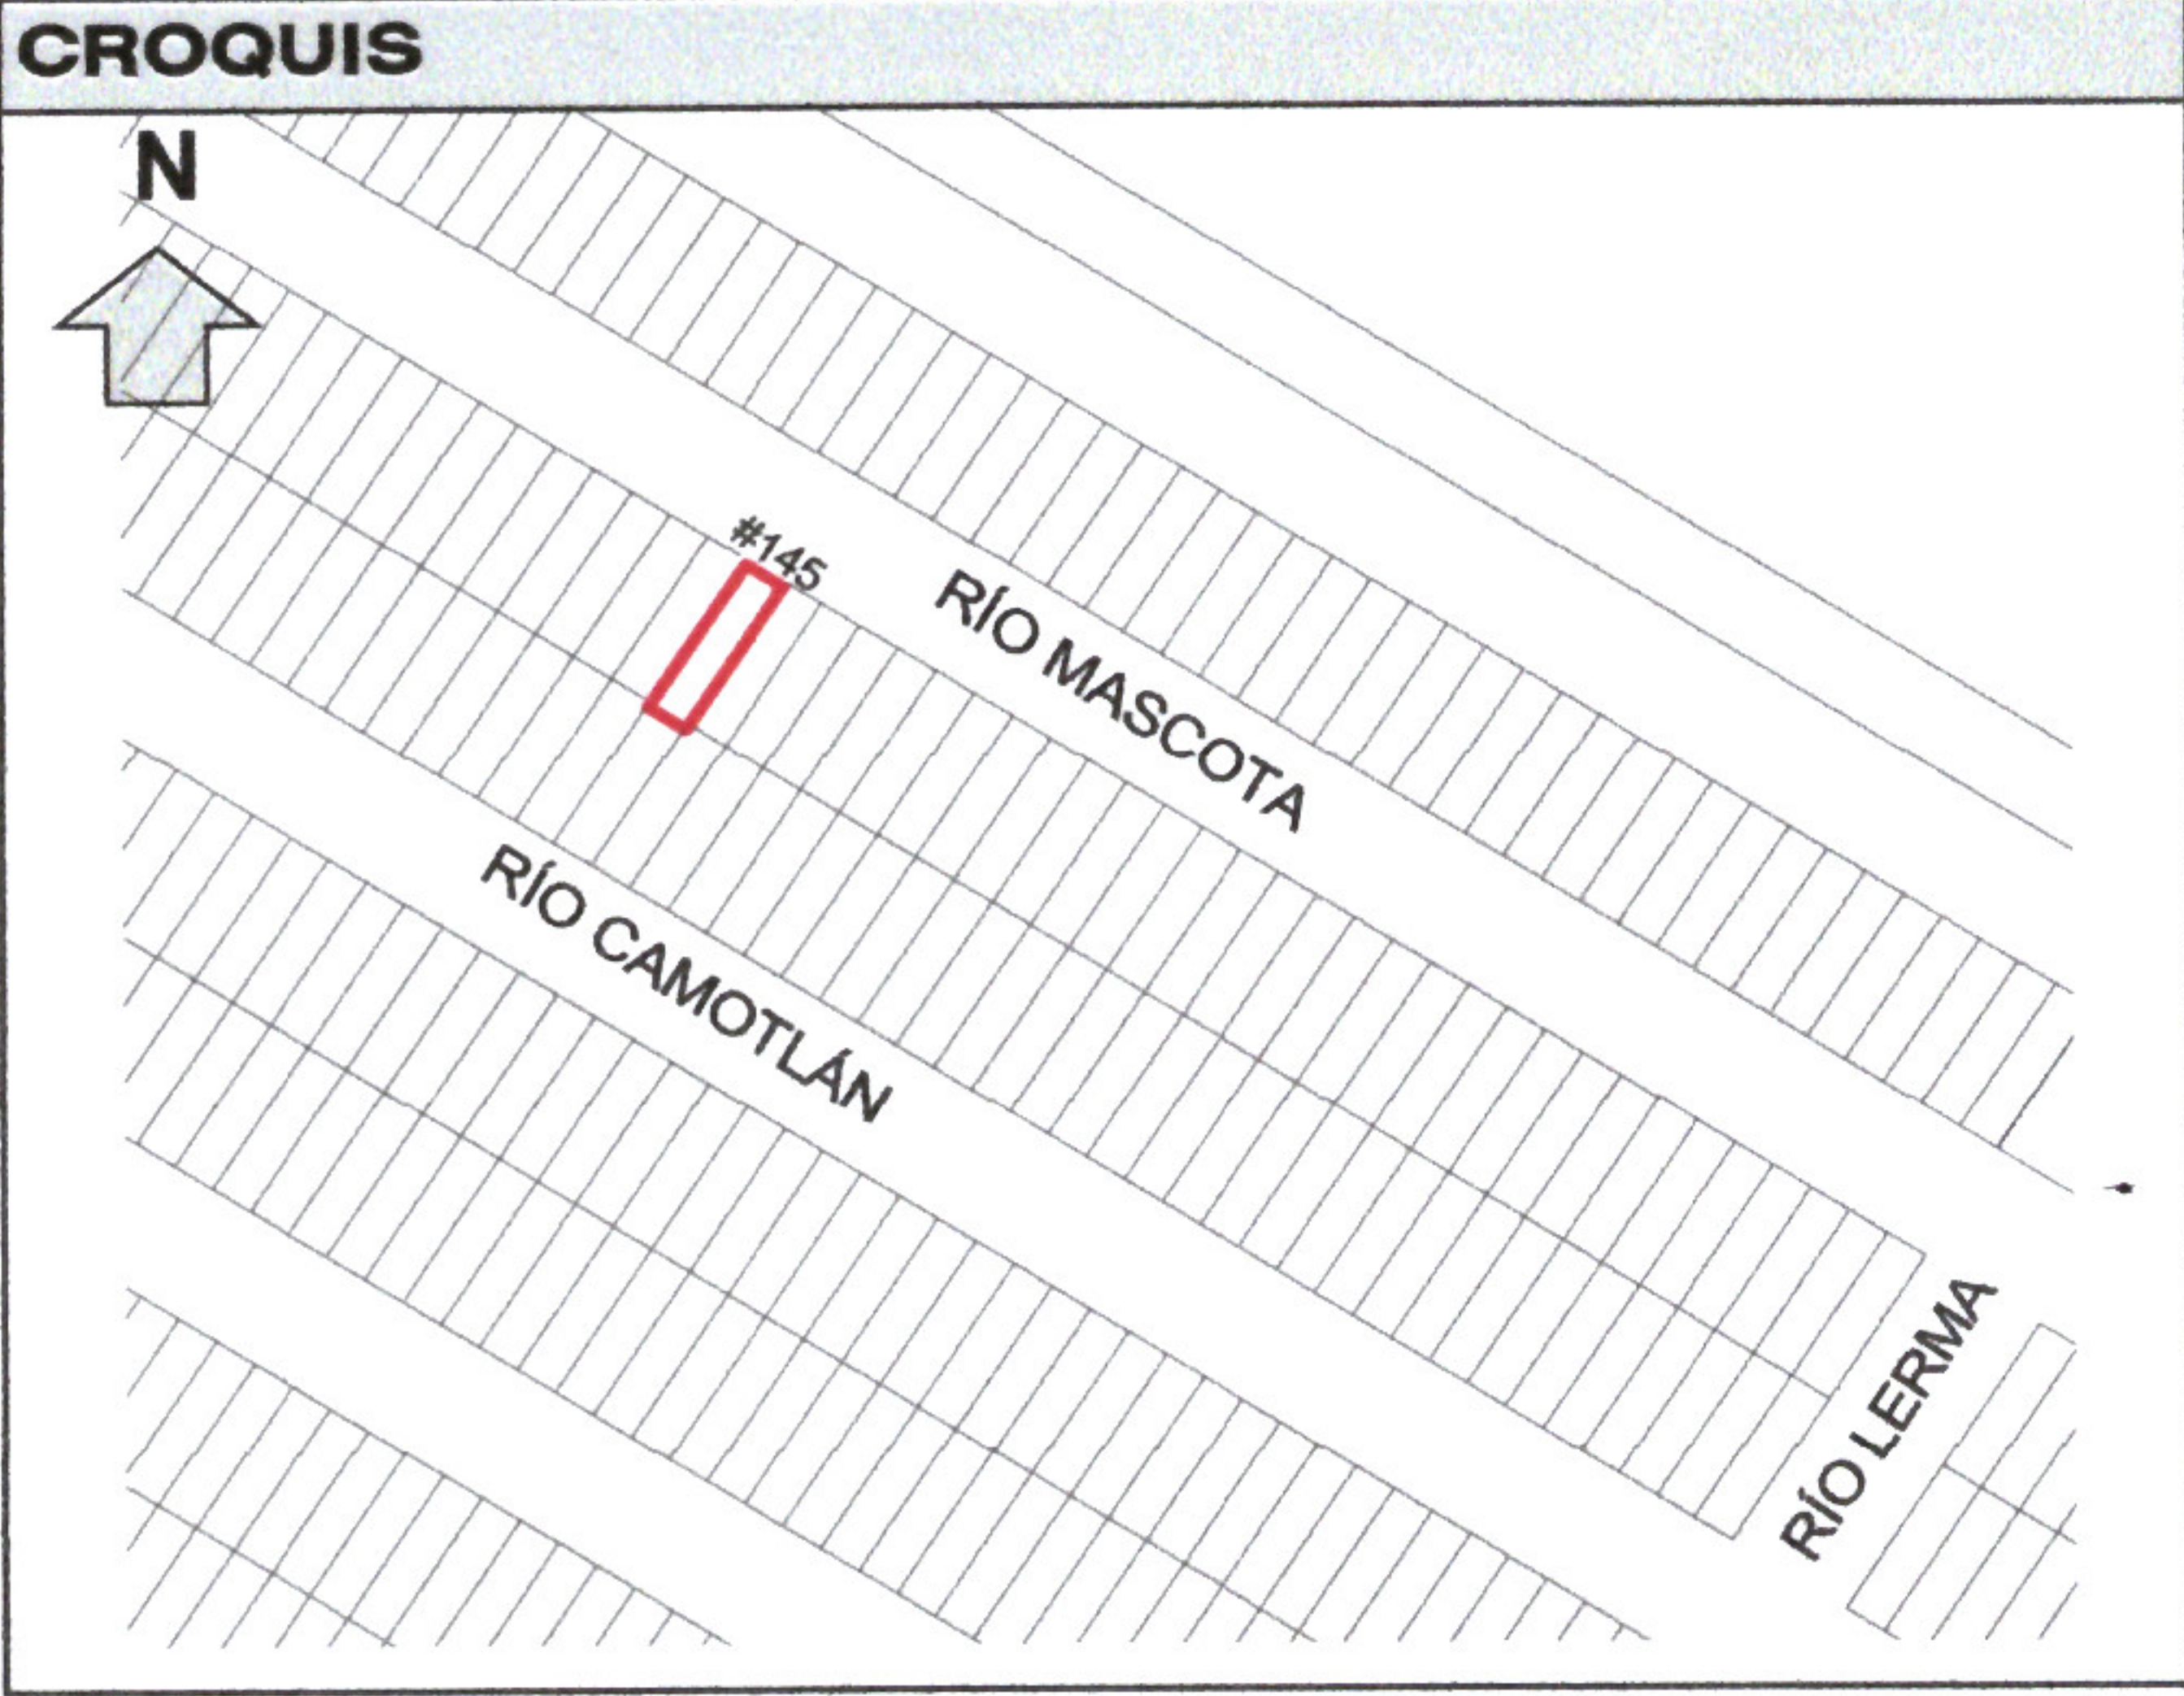

CALIFICACIÓN									
CONCEPTO					CANTIDAD	UNIDAD	TARIFA	IMPORTE	
ART. 43 I A 2) (Alineamiento)					4.00	ML	\$30.36	\$121.44	
ART. 43 I A 6) (Número Oficial)					1.00	PZA	\$54.65	\$54.65	
ART. 105, I, a) (Formato Licencia)					1.00	PZA	\$80.24	\$80.24	
ORDEN DE PAGO		446	FECHA DE PAGO:	29/06/2026	RECIBO:	*****	TOTAL		\$256.33

IXTLAHUACÁN DE LOS MEMBRILLOS, JALISCO A 29 DE JUNIO DEL 2026

ATENTAMENTE:

ING. JUAN PABLO HERNANDEZ PADILLA
DIRECTOR DE DESARROLLO URBANO



IXTLAHUACÁN DE LOS MEMBRILLOS
2024 - 2027
GOBIERNO MUNICIPAL
DIRECCIÓN DE
DESARROLLO URBANO